

Схема расположения земельного участка или земельных участков на кадастровом плане территории, подготовка которой осуществляется в форме документа на бумажном носителе

Схема расположения земельного участка или земельных участков на кадастровом плане территории

Экспликация:

Вновь образованные земельные участки с условными кадастровыми номерами:

- 82:02:000000:3У1, площадь 1565 кв.м, территориальная зона Ж 2
- 82:02:000000:3У2, площадь 526 кв.м, территориальная зона Ж 1
- 82:02:000000:3У3, площадь 1493 кв.м, территориальная зона ОДЗ 2
- 82:02:000000:3У4, площадь 4424 кв.м, территориальная зона Ж 2
- 82:02:000008:3У5, площадь 150 кв.м, территориальная зона Ж 3
- 82:02:000008:3У6, площадь 242 кв.м, территориальная зона ОДЗ 3

Местоположение земельных участка: РФ, Камчатский край,

р-н Карагинский, п. Оссора

Категория земель: земли населенных пунктов

УТВЕРЖДЕНА

постановлением администрации Карагинского
муниципального района


(наименование документа об утверждении, включая

наименования органов государственной власти или

органов местного самоуправления, принявших

решение об утверждении схемы или подписавших
соглашение о перераспределении земельных участков)

от " " 2022 г. №

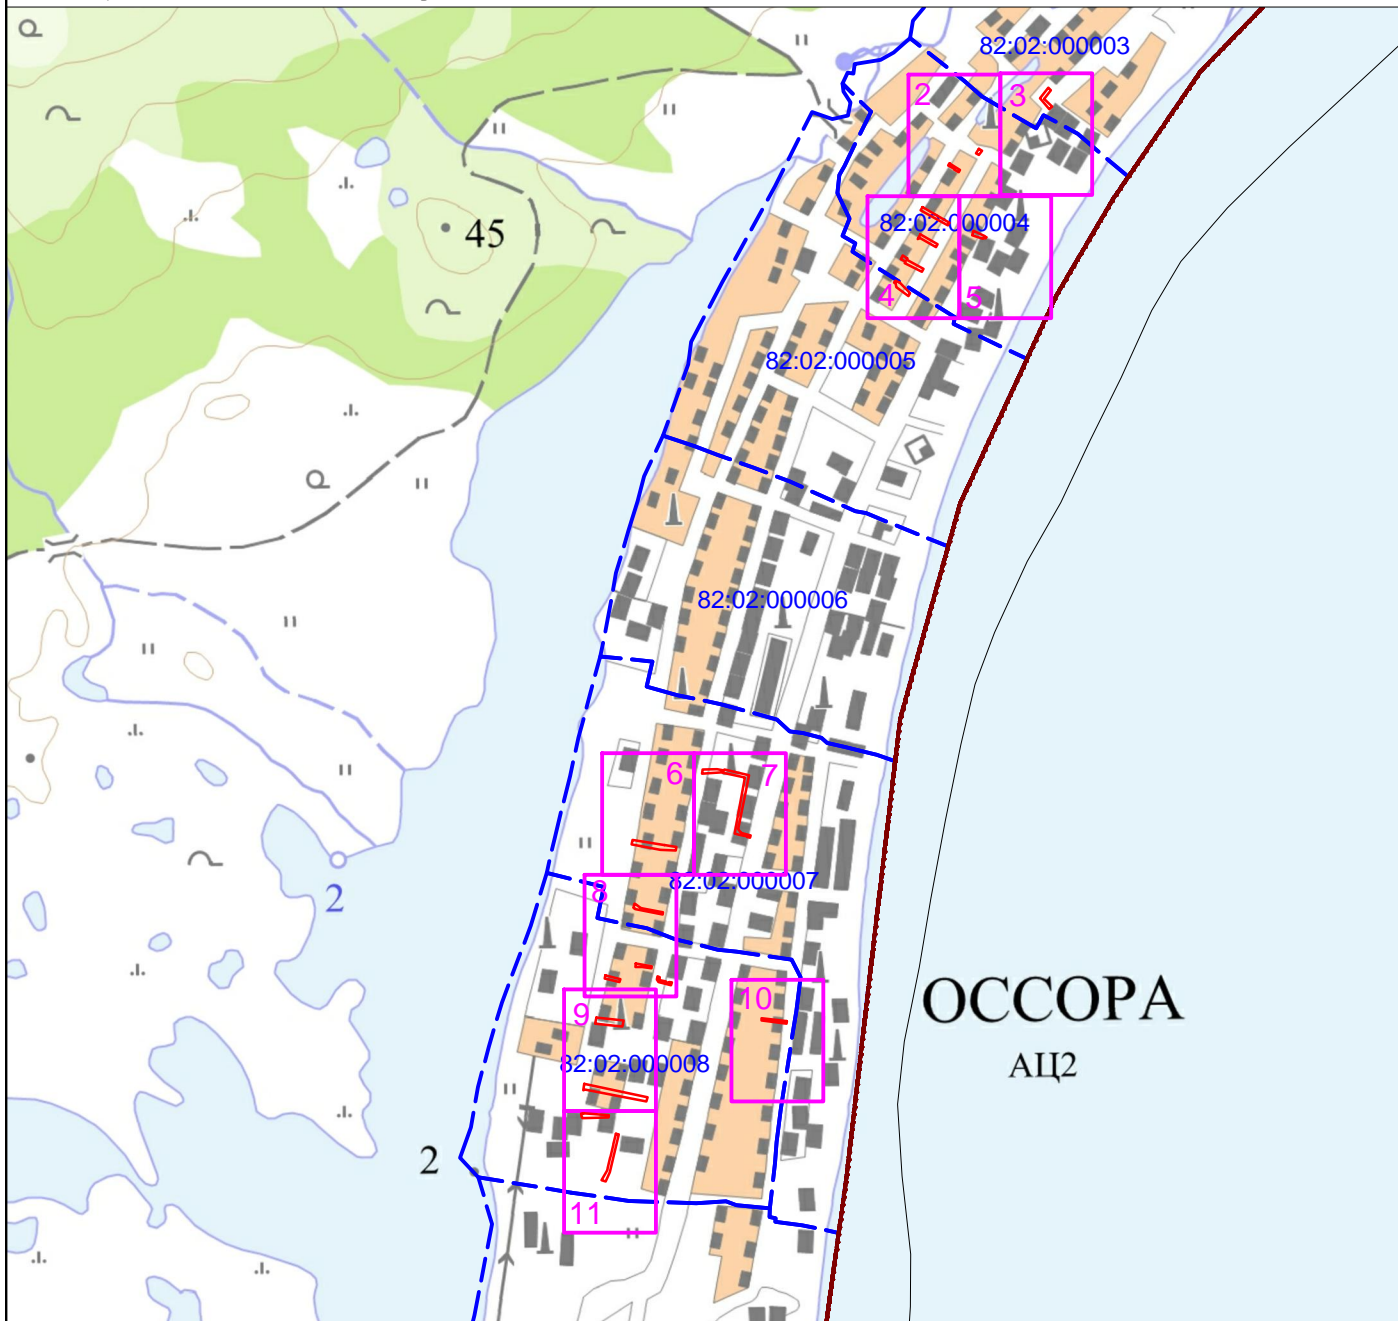

Условные знаки и обозначения:


— - Граница образуемого земельного участка

82:02:000000 - Номер кадастрового квартала

- - - - Граница кадастрового квартала

2 - Выносной лист


Должность	Фамилия	Подпись	Дата	Камчатский край, р-н Карагинский, п. Оссора	Масштаб	1:15000
Нач. отдела	Евдокимов Д.В.		23.09.2022		Лист 1	Листов 16
Директор	Демчук Д.В.		23.09.2022	Система координат МСК-82 зона 2		

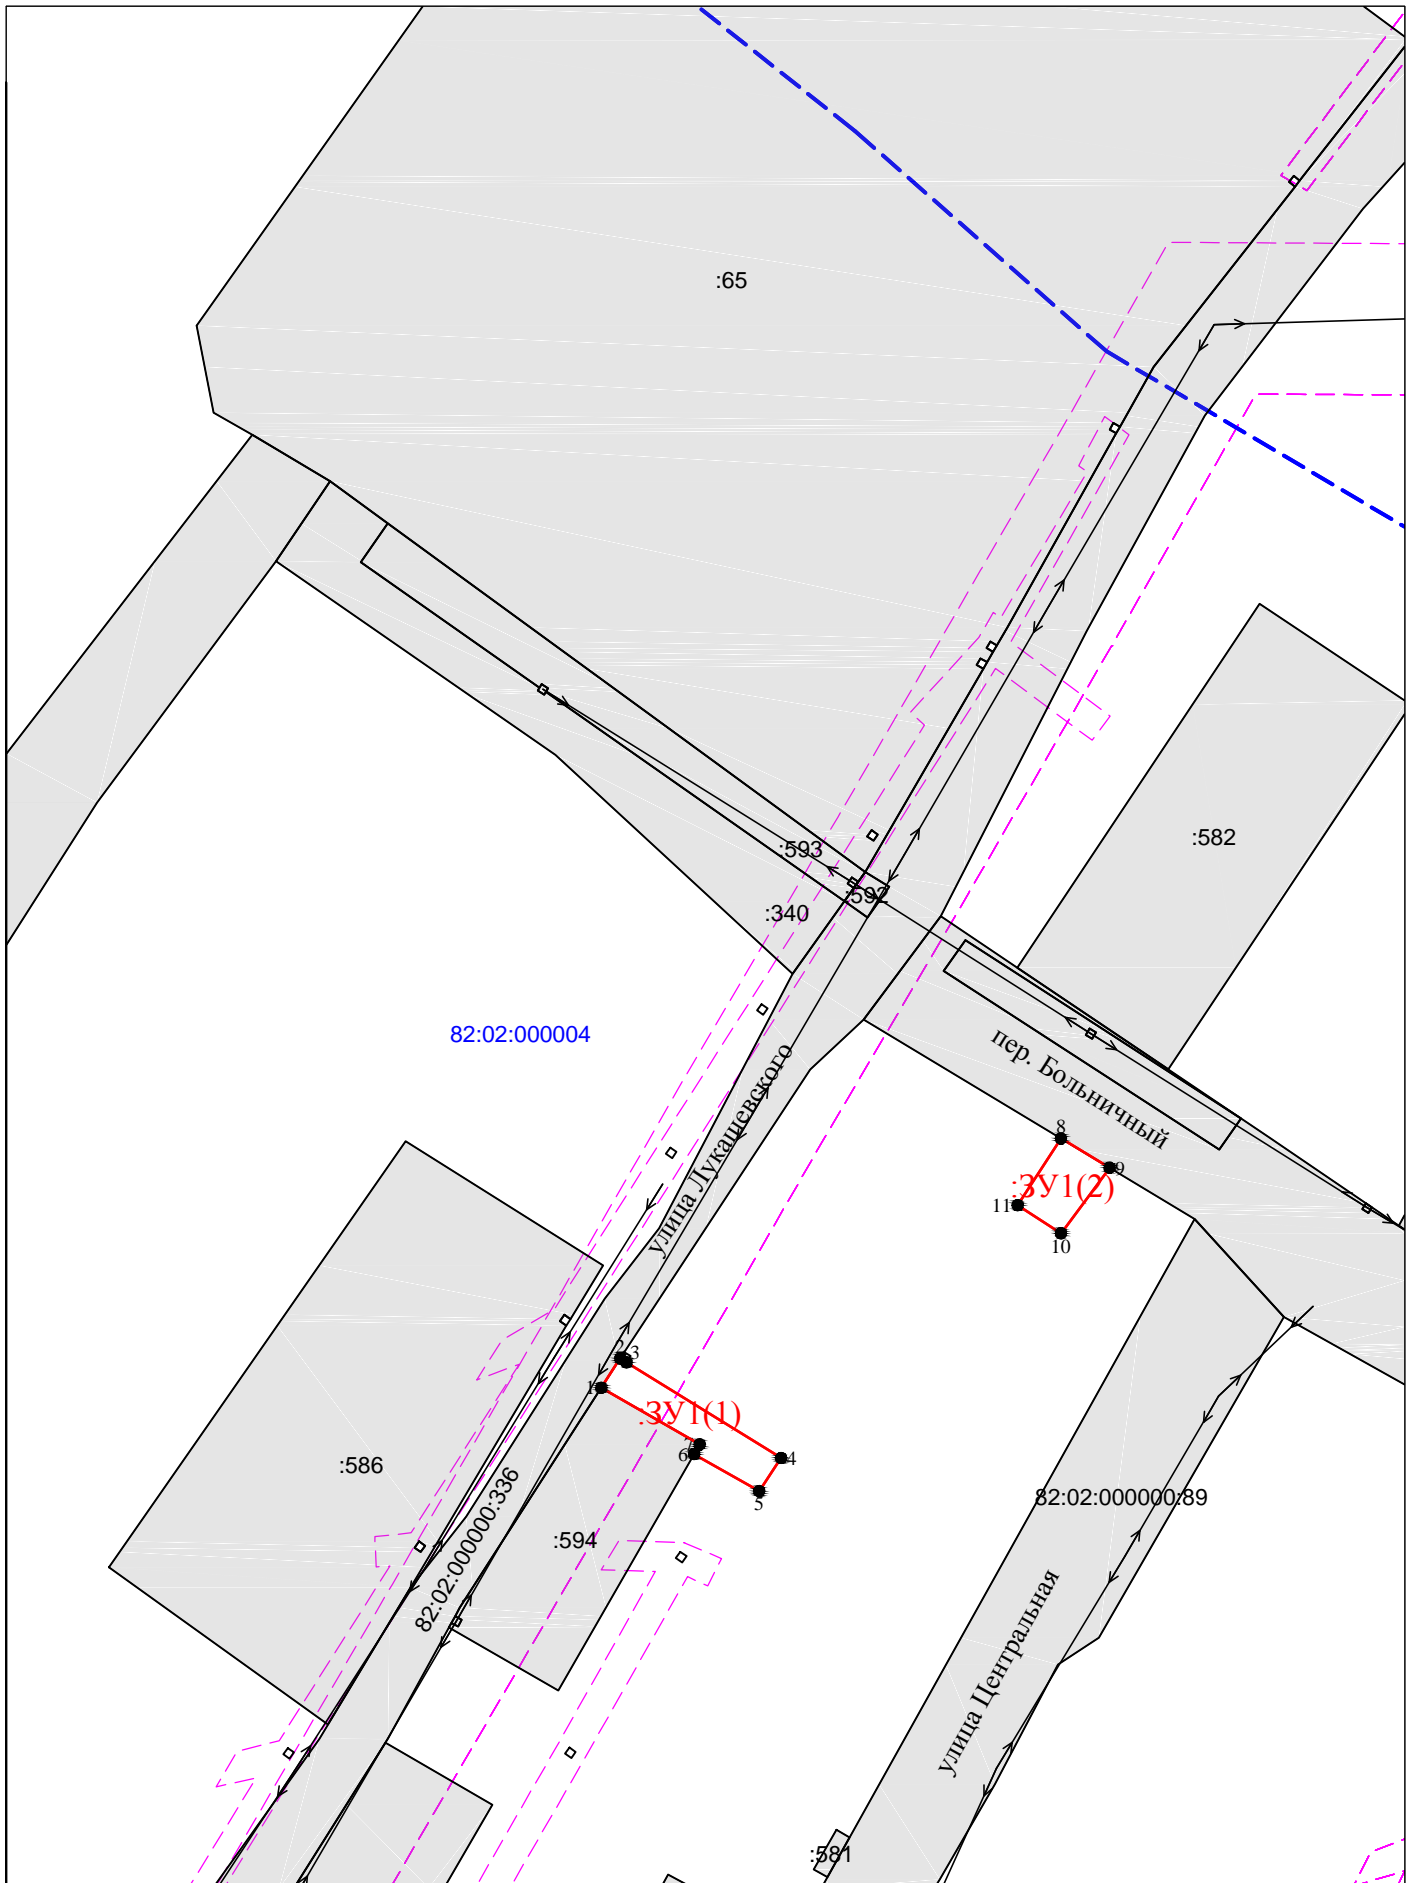

Условные знаки и обозначения:

- - Граница образуемого земельного участка
- :ЗУ1 - Условный кадастровый номер образуемых земельных участков
- - Граница земельного участка
- 75:13:000000 - Номер кадастрового квартала
- - - - Граница кадастрового квартала
- - - - Граница зоны с особыми условиями использования территории
- :33 - Кадастровый номер земельных участков
- - Характерная точка границы земельного участка

						Схема расположения земельного участка или земельных участков на кадастровом плане территории	Лист 2
Изм.	Кол.уч	Лист	№ док.	Подпись	Дата		Масштаб 1:1000

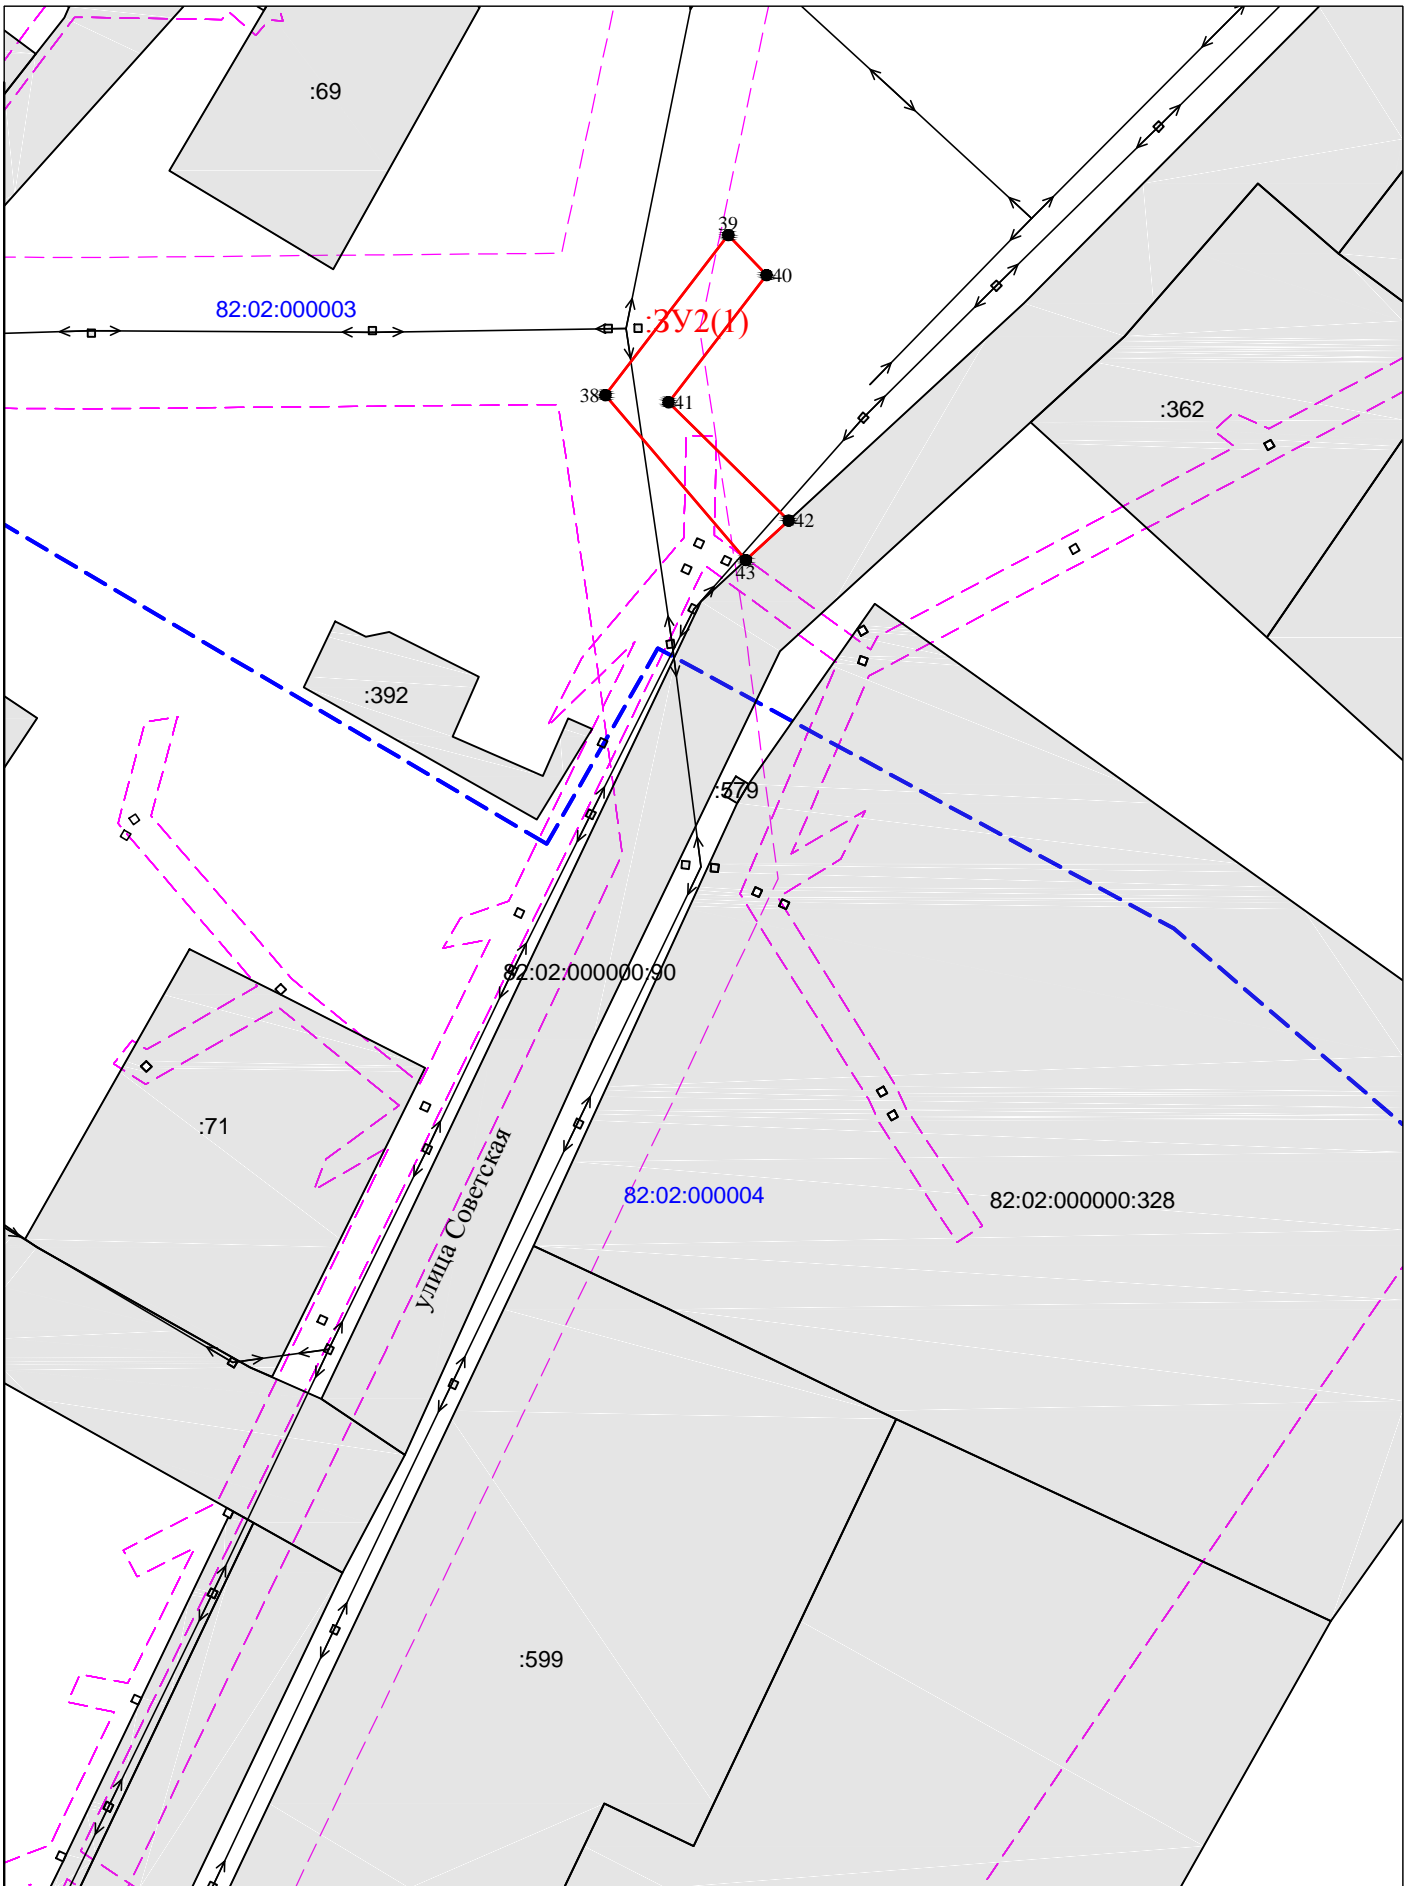


Условные знаки и обозначения:

- - Граница образуемого земельного участка
- - Граница кадастрового квартала
- - Граница зоны с особыми условиями использования территории
- - Характерная точка границы земельного участка
- :3Y1 - Условный кадастровый номер образуемых земельных участков
- 75:13:000000 - Номер кадастрового квартала
- - Граница зоны с особыми условиями использования территории
- :33 - Кадастровый номер земельных участков
- - Характерная точка границы земельного участка

Изм.	Кол.уч	Лист	№ док.	Подпись	Дата

Схема расположения земельного участка или земельных участков на кадастровом плане территории


Лист 3
Масштаб
1:1000

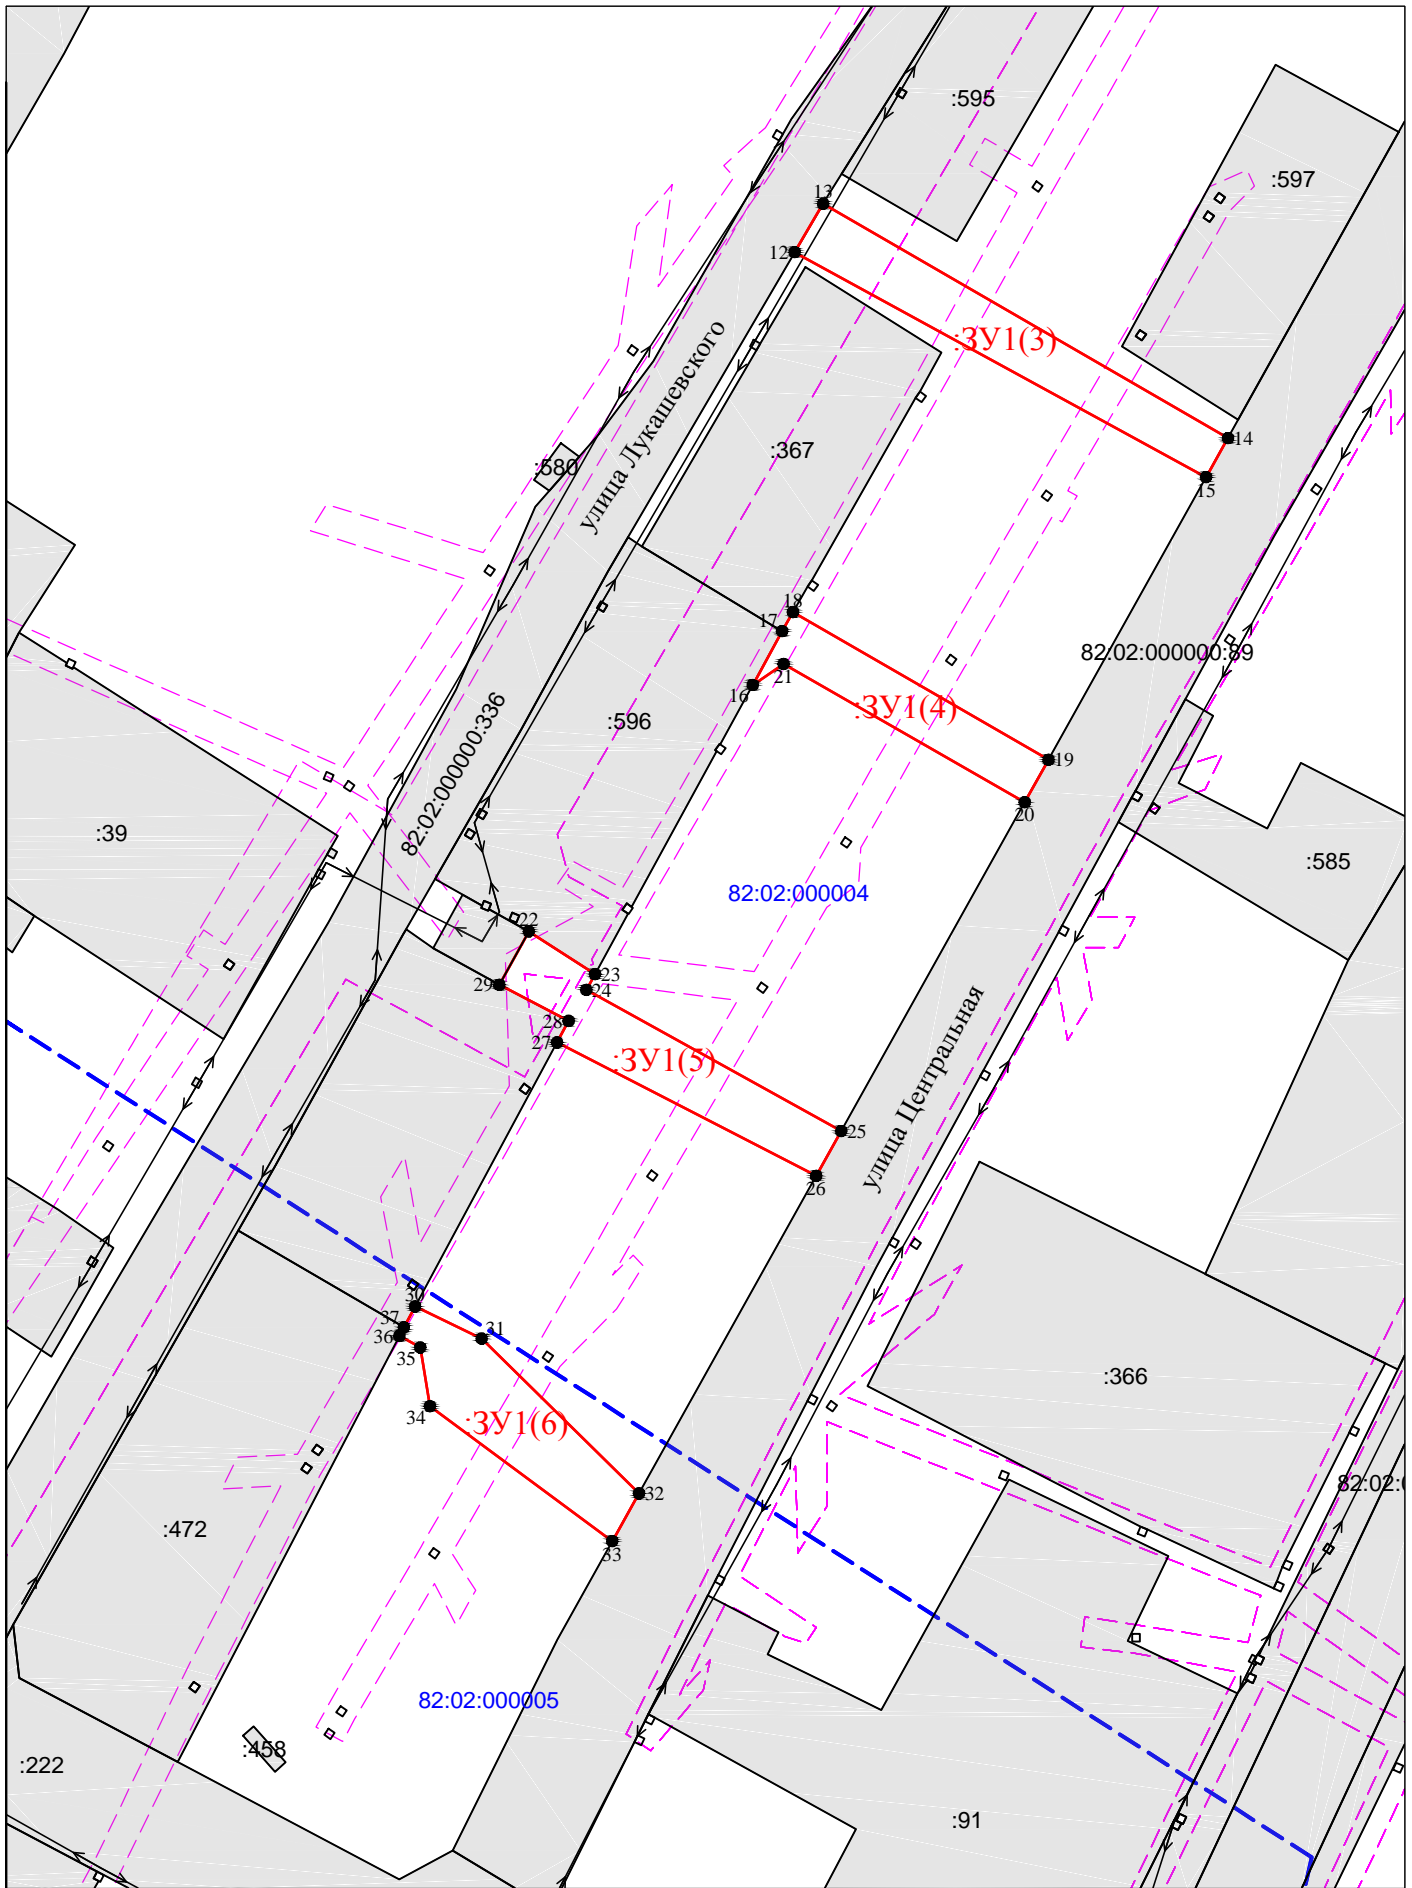

Условные знаки и обозначения:

- - Граница образуемого земельного участка
- :3У1 - Условный кадастровый номер образуемых земельных участков
- - Граница земельного участка
- 75:13:000000 - Номер кадастрового квартала
- - - - Граница кадастрового квартала
- - - - Граница зоны с особыми условиями использования территории
- :33 - Кадастровый номер земельных участков
- - Характерная точка границы земельного участка


						Схема расположения земельного участка или земельных участков на кадастровом плане территории	Лист 4 Масштаб 1:1000
Изм.	Кол.уч	Лист	№ док.	Подпись	Дата		

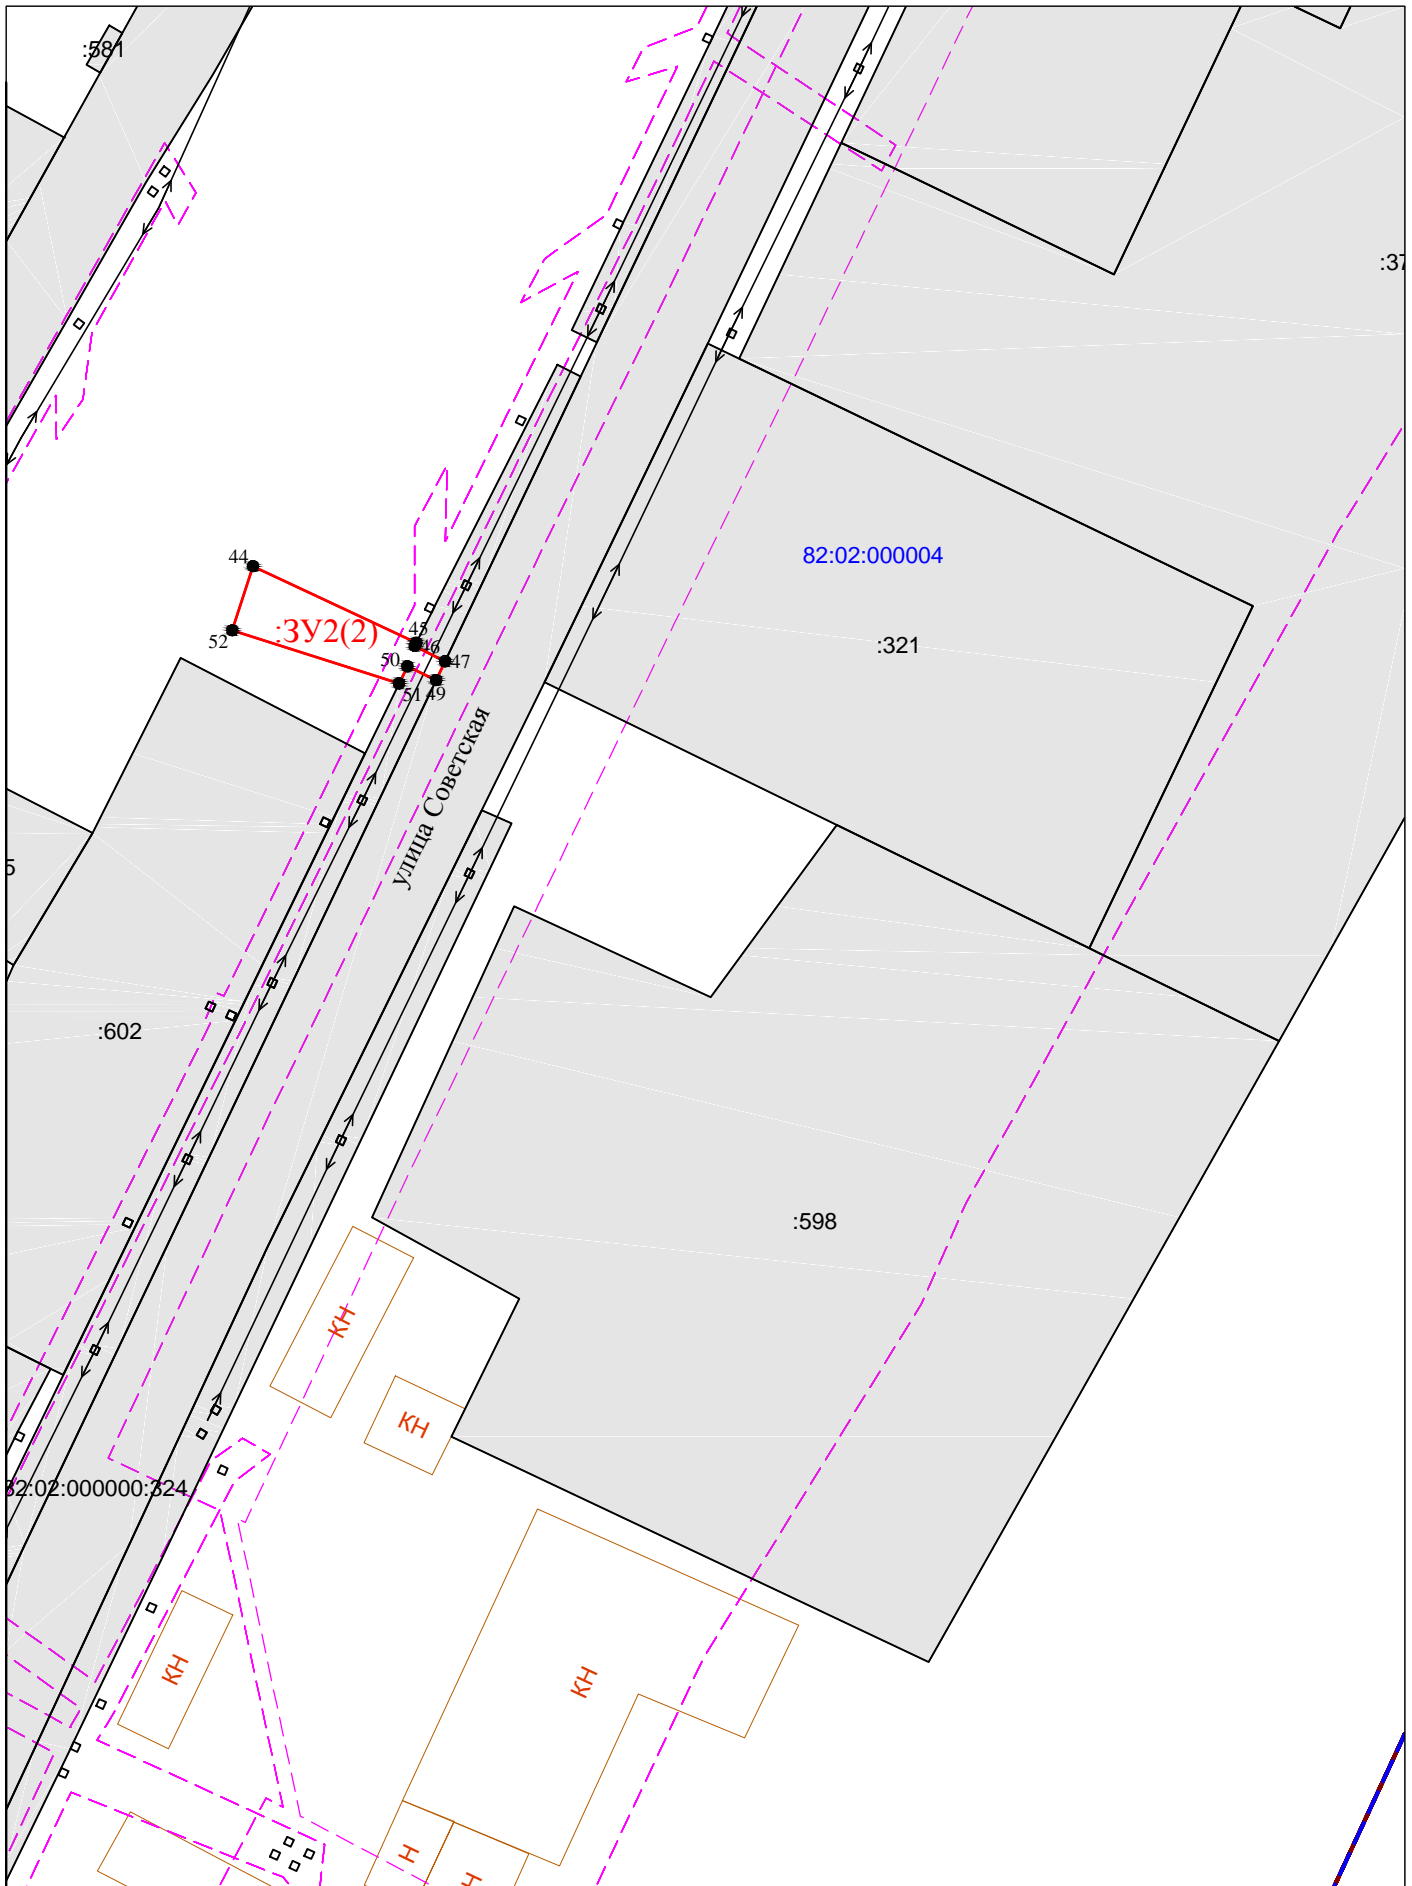

Условные знаки и обозначения:

- - Граница образуемого земельного участка
- - Характерная точка границы земельного участка
- - Граница земельного участка
- 75:13:000000 - Номер кадастрового квартала
- - - - Граница кадастрового квартала
- - - - Граница зоны с особыми условиями использования территории
- :33 - Кадастровый номер земельных участков
- :3У1 - Условный кадастровый номер образуемых земельных участков

						Схема расположения земельного участка или земельных участков на кадастровом плане территории	Лист 5
Изм.	Кол.уч	Лист	№ док.	Подпись	Дата		Масштаб 1:1000

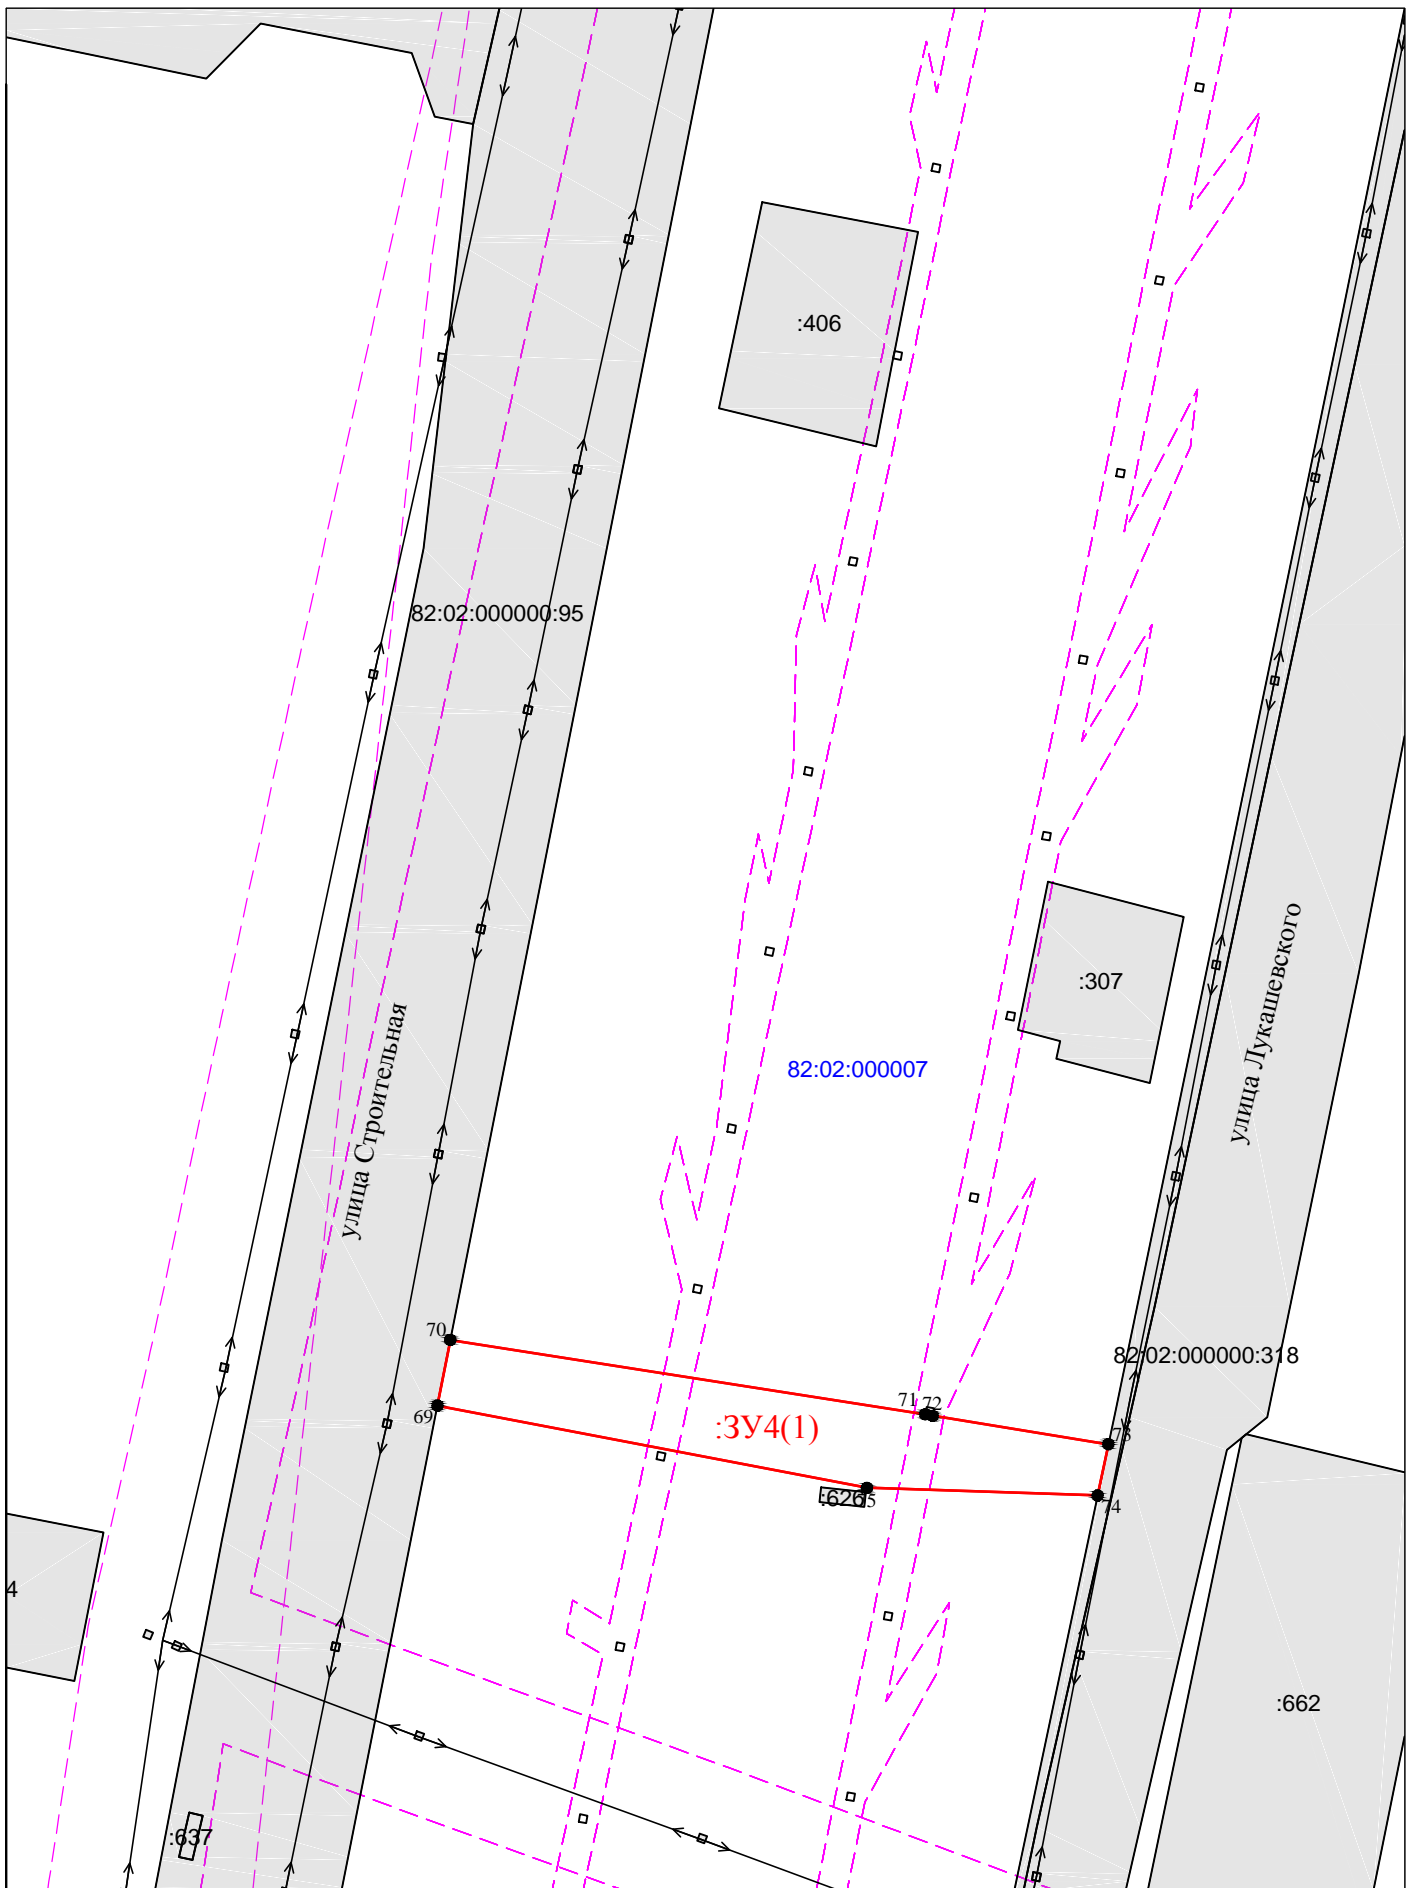


Условные знаки и обозначения:

- - Граница образуемого земельного участка
- :3У1 - Условный кадастровый номер образуемых земельных участков
- - Граница земельного участка
- 75:13:000000 - Номер кадастрового квартала
- - - - Граница кадастрового квартала
- - - - Граница зоны с особыми условиями использования территории
- :33 - Кадастровый номер земельных участков
- - Характерная точка границы земельного участка

Изм.	Кол.уч	Лист	№ док.	Подпись	Дата

Схема расположения земельного участка или земельных участков на кадастровом плане территории


Лист 6
Масштаб 1:1000

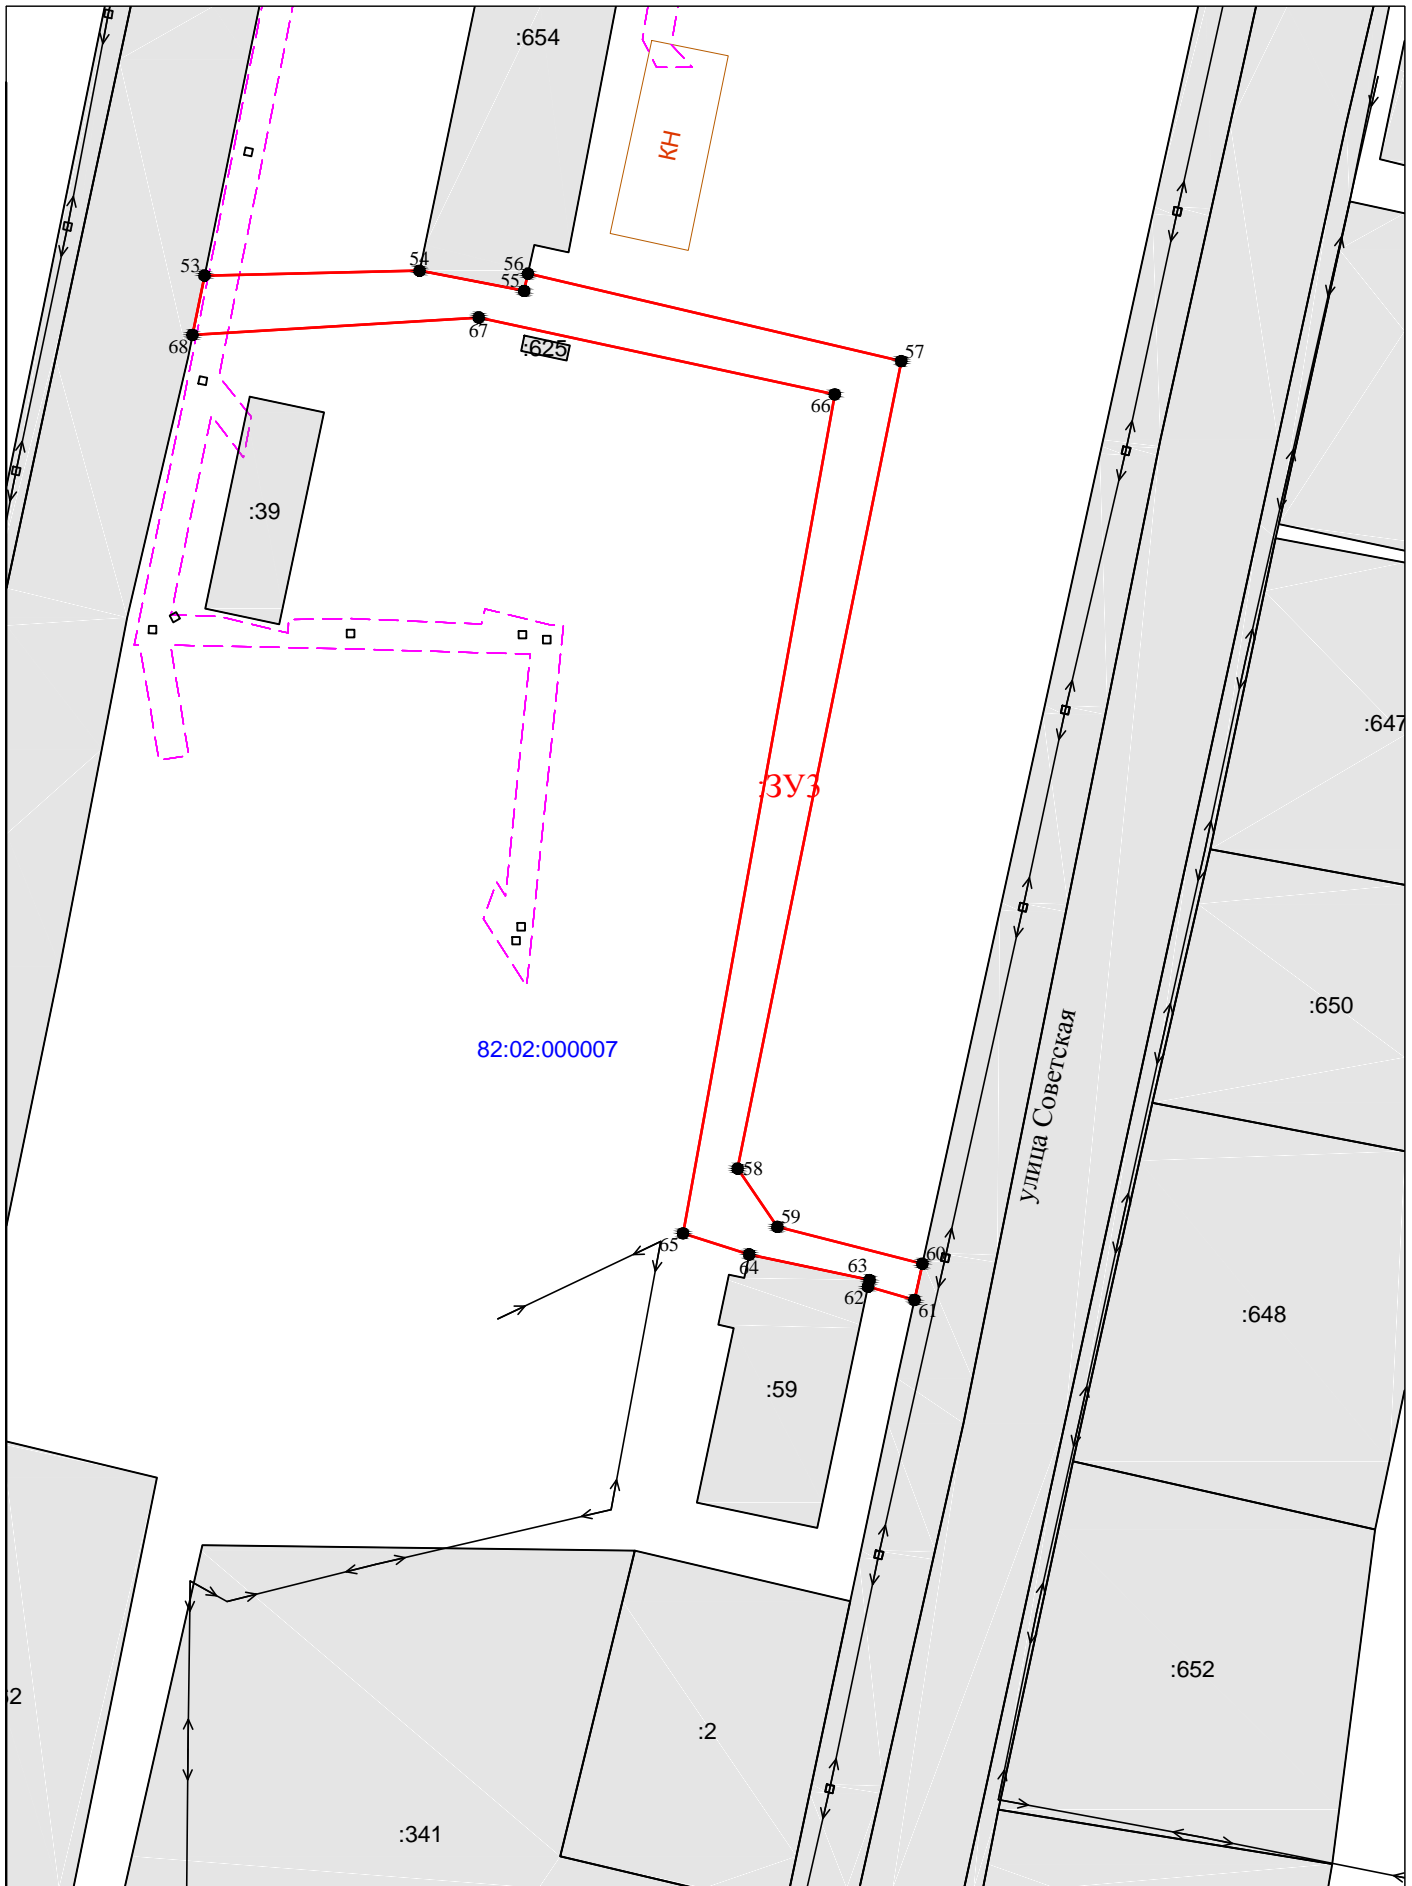

Условные знаки и обозначения:

- - Граница образуемого земельного участка
- - Граница земельного участка
- - - - - Граница кадастрового квартала
- :33 - Кадастровый номер земельных участков
- :3У3 - Условный кадастровый номер образуемых земельных участков
- 75:13:000000 - Номер кадастрового квартала
- - - - - Граница зоны с особыми условиями использования территории
- - Характерная точка границы земельного участка

						Схема расположения земельного участка или земельных участков на кадастровом плане территории	Лист 7
Изм.	Кол.уч	Лист	№ док.	Подпись	Дата		Масштаб 1:1000

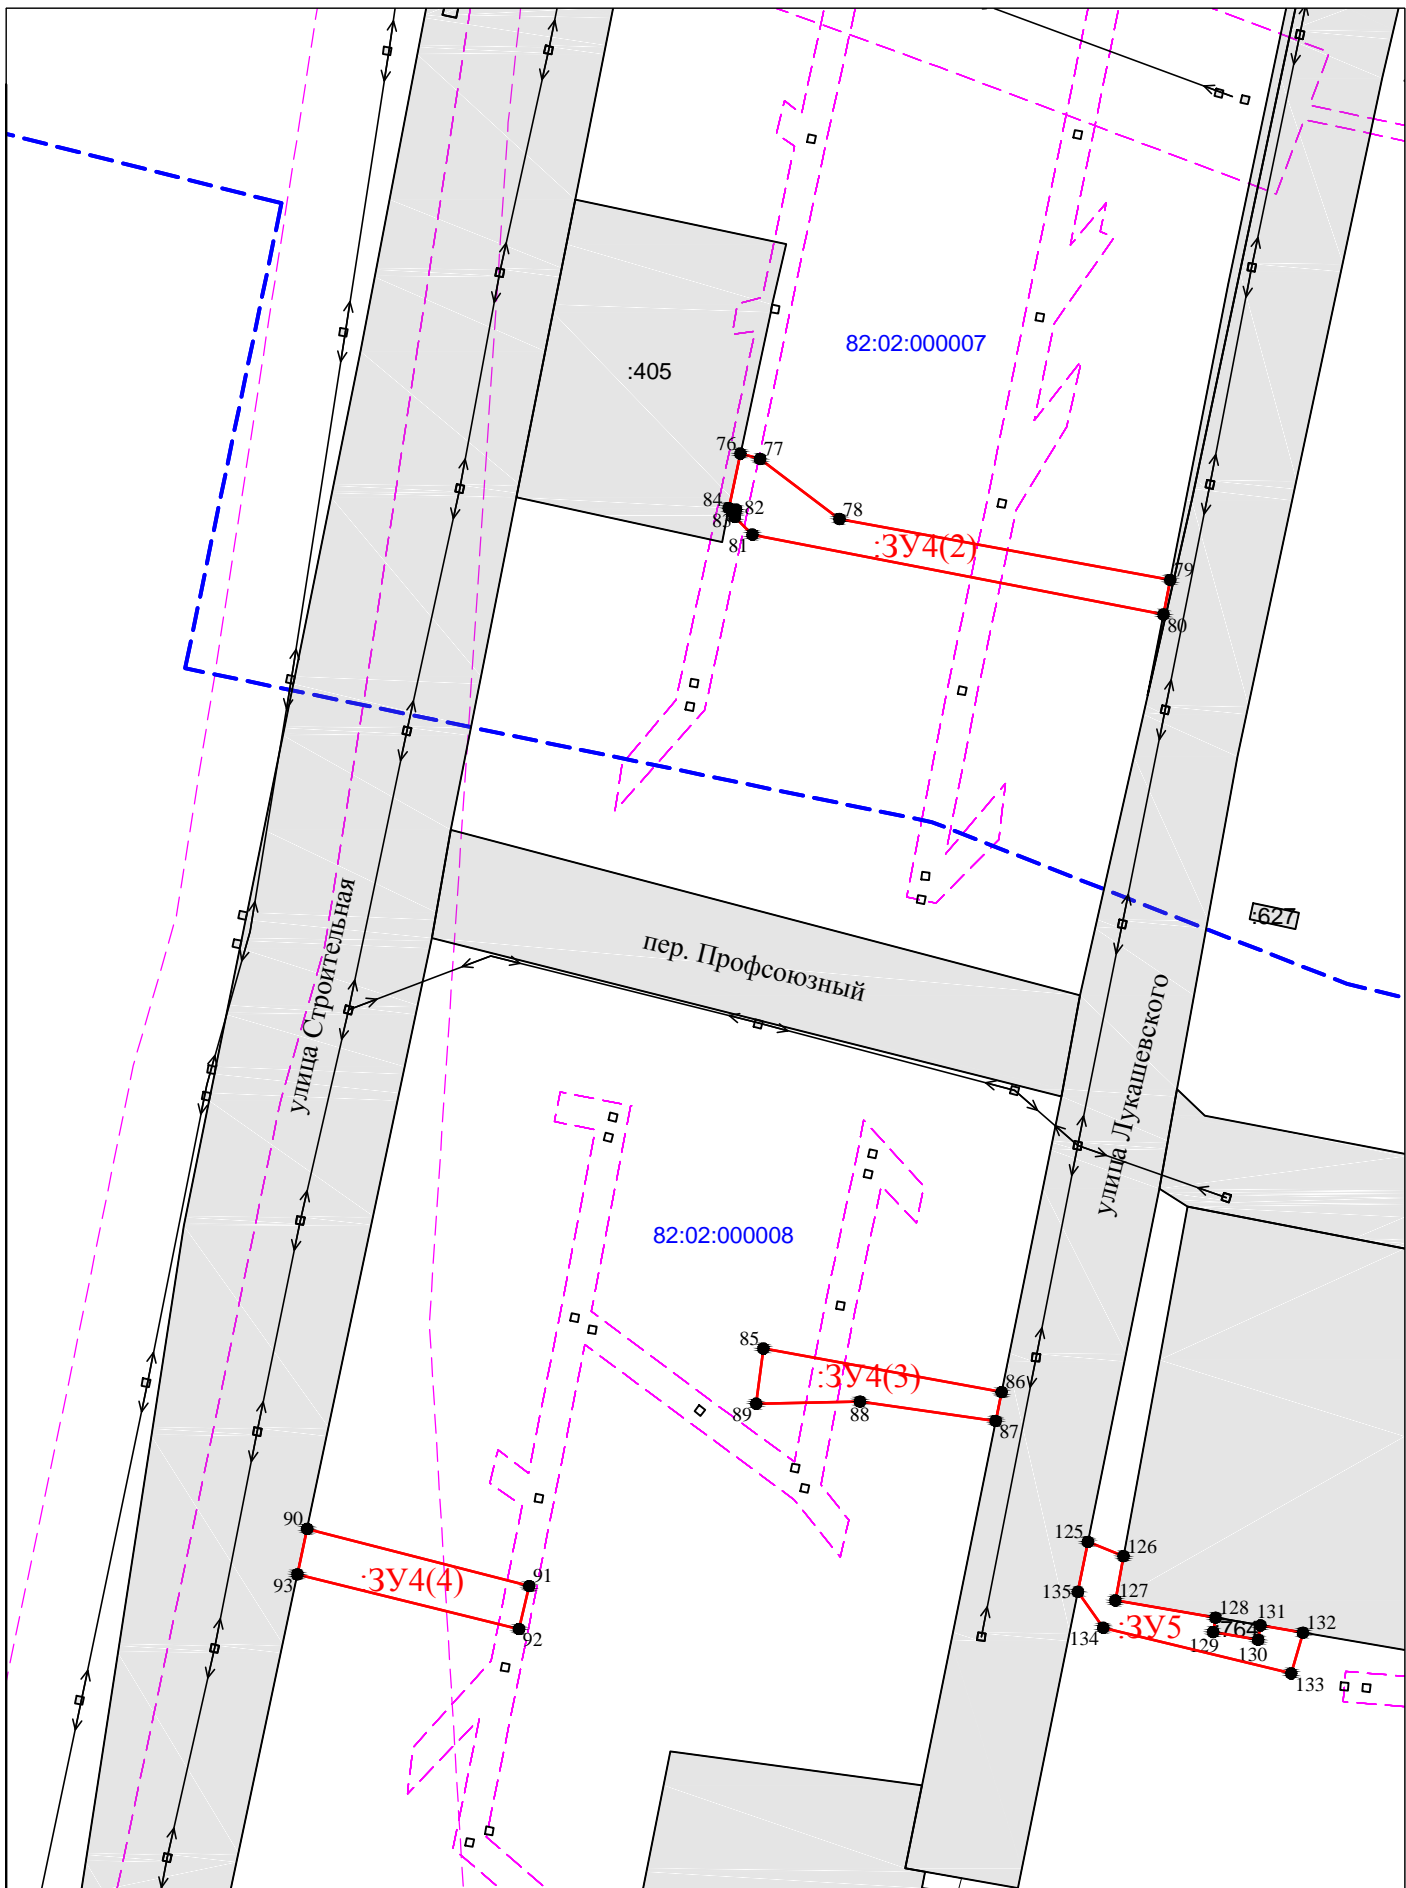


Условные знаки и обозначения:

- - Граница образуемого земельного участка
- - Граница земельного участка
- - - - - Граница кадастрового квартала
- :33 - Кадастровый номер земельных участков
- :ЗУ1 - Условный кадастровый номер образуемых земельных участков
- 75:13:000000 - Номер кадастрового квартала
- - - - - Граница зоны с особыми условиями использования территории
- - Характерная точка границы земельного участка

Изм.	Кол.уч	Лист	№ док.	Подпись	Дата

Схема расположения земельного участка или земельных участков на кадастровом плане территории


Лист 8
Масштаб 1:1000

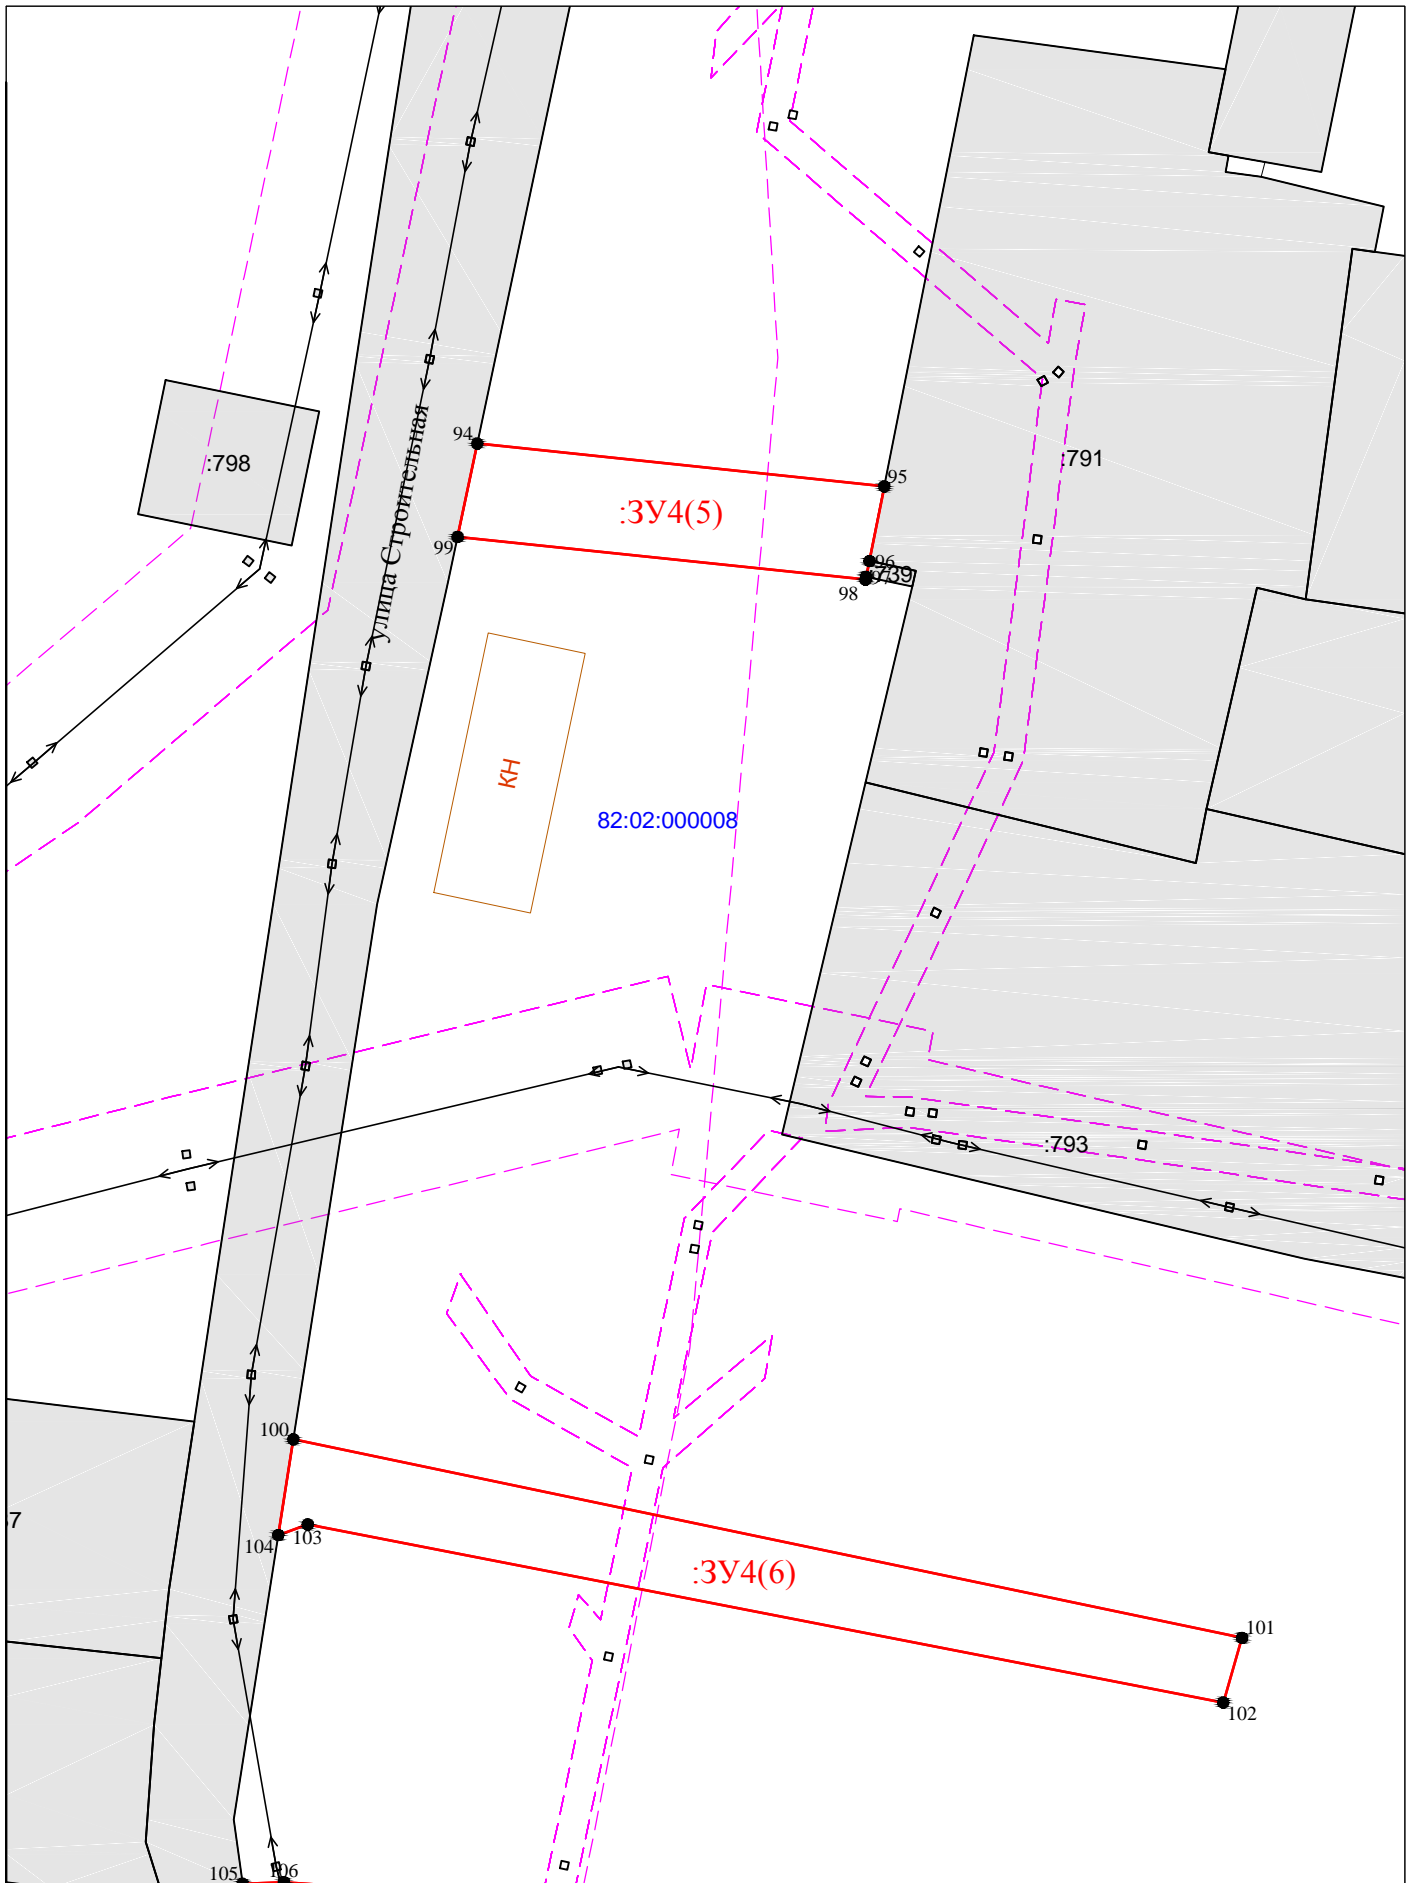

Условные знаки и обозначения:

- - Граница образуемого земельного участка
- :3У1 - Условный кадастровый номер образуемых земельных участков
- - Граница земельного участка
- 75:13:000000 - Номер кадастрового квартала
- - - Граница кадастрового квартала
- - - - Граница зоны с особыми условиями использования территории
- :33 - Кадастровый номер земельных участков
- - Характерная точка границы земельного участка


						Схема расположения земельного участка или земельных участков на кадастровом плане территории	Лист 9
Изм.	Кол.уч	Лист	№ док.	Подпись	Дата		Масштаб 1:1000

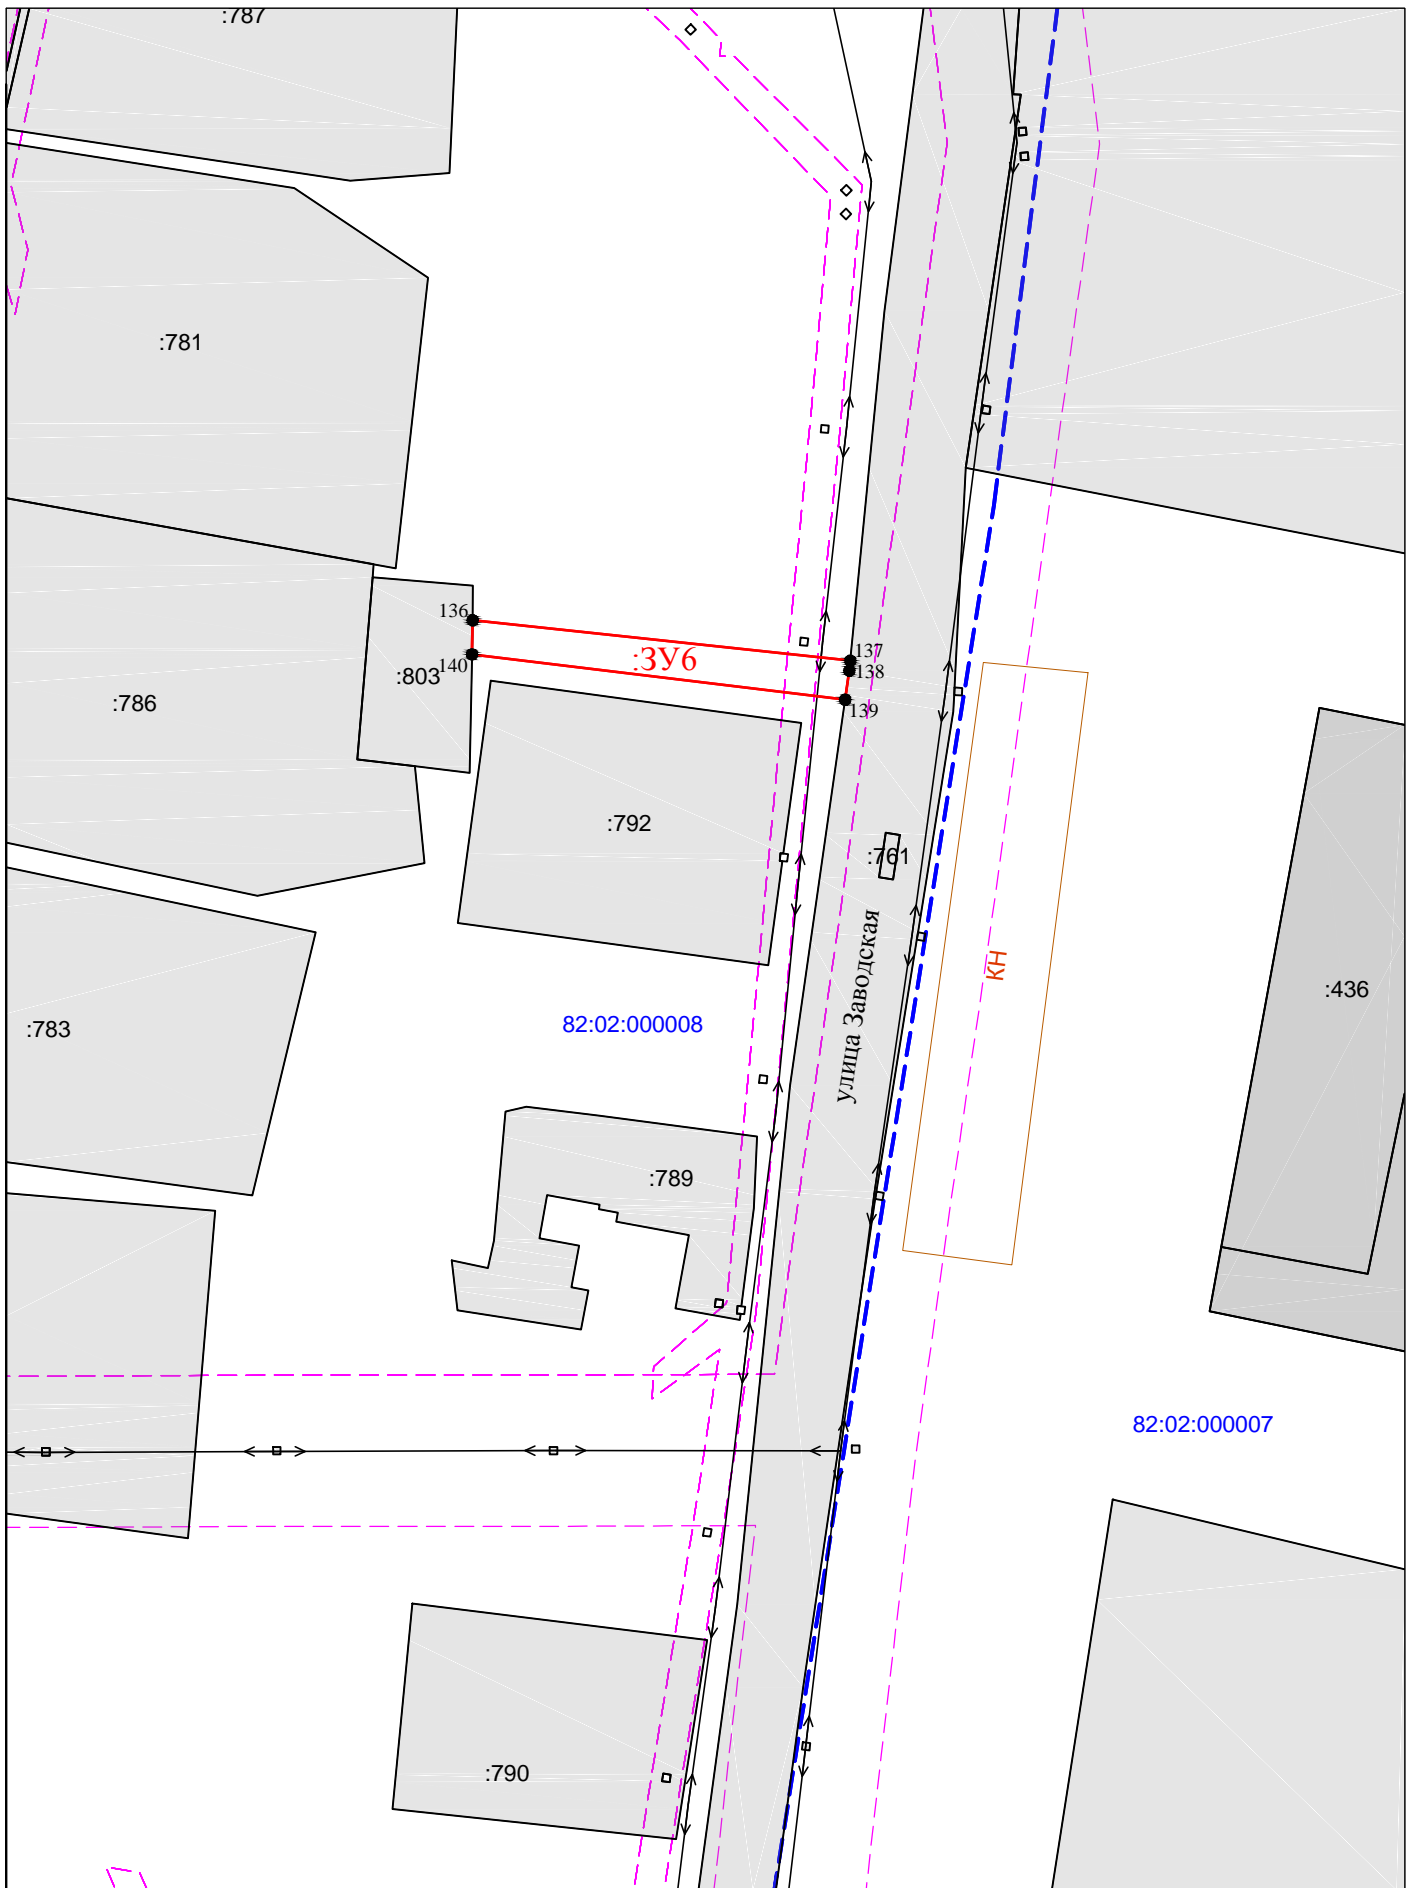

Условные знаки и обозначения:

- - Граница образуемого земельного участка
- :3У1 - Условный кадастровый номер образуемых земельных участков
- - Граница земельного участка
- 75:13:000000 - Номер кадастрового квартала
- - - - Граница кадастрового квартала
- - - - - Граница зоны с особыми условиями использования территории
- :33 - Кадастровый номер земельных участков
- - Характерная точка границы земельного участка

						Схема расположения земельного участка или земельных участков на кадастровом плане территории	Лист 10
Изм.	Кол.уч	Лист	№ док.	Подпись	Дата		Масштаб 1:1000

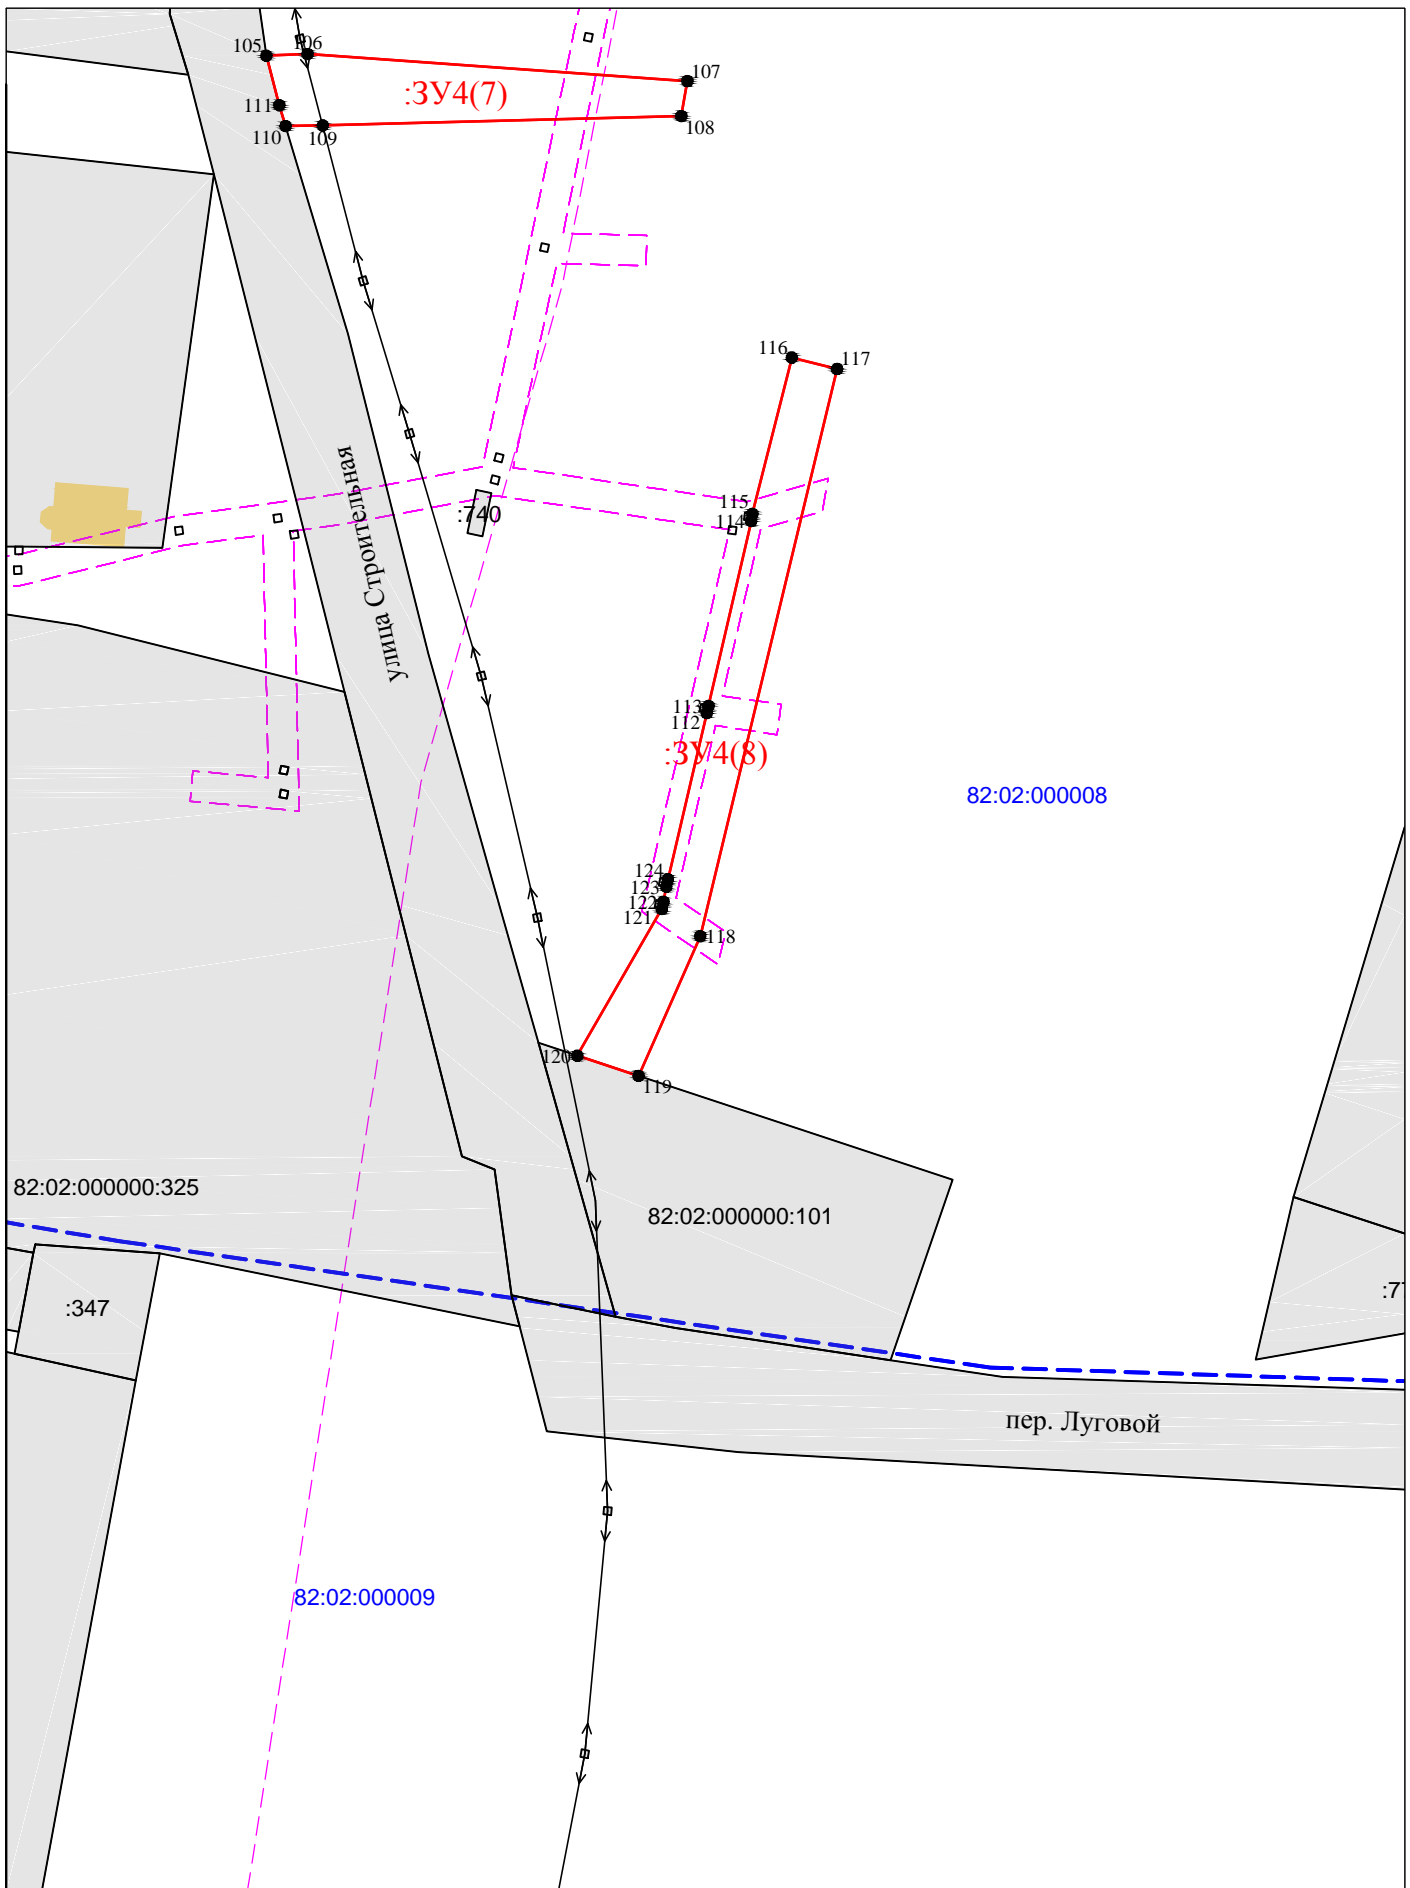

Условные знаки и обозначения:

- - Граница образуемого земельного участка
- :3У1 - Условный кадастровый номер образуемых земельных участков
- - Граница земельного участка
- 75:13:000000 - Номер кадастрового квартала
- - - - Граница кадастрового квартала
- - - - Граница зоны с особыми условиями использования территории
- :33 - Кадастровый номер земельных участков
- - Характерная точка границы земельного участка

Изм.	Кол.уч	Лист	№ док.	Подпись	Дата

Схема расположения земельного участка или земельных участков на кадастровом плане территории

Лист 11
Масштаб 1:1000

**Схема расположения земельного участка или земельных участков на
кадастровом плане территории**

Условный номер земельного участка		:3У1
Площадь земельного участка		<u>1565м²</u>
Обозначение характерных точек границы	Координаты, м	
	X	Y
1	2	3
:3У1(1)		
1	1255682,89	2320540,46
2	1255686,77	2320542,96
3	1255686,23	2320543,80
4	1255673,61	2320564,24
5	1255669,21	2320561,34
6	1255674,10	2320552,74
7	1255675,39	2320553,48
1	1255682,89	2320540,46
:3У1(2)		
8	1255715,85	2320601,26
9	1255711,98	2320607,69
10	1255703,30	2320601,26
11	1255707,02	2320595,52
8	1255715,85	2320601,26
:3У1(3)		
12	1255593,73	2320485,71
13	1255600,16	2320489,47
14	1255569,15	2320543,01
15	1255563,98	2320540,12
12	1255593,73	2320485,71
:3У1(4)		
16	1255536,51	2320480,17
17	1255543,62	2320484,05
18	1255546,15	2320485,49
19	1255526,63	2320519,28
20	1255521,00	2320516,13
21	1255539,29	2320484,25
16	1255536,51	2320480,17
:3У1(5)		
22	1255503,92	2320450,56
23	1255498,27	2320459,32
24	1255496,20	2320458,17
25	1255477,52	2320491,87
26	1255471,60	2320488,56
27	1255489,25	2320454,29
28	1255492,10	2320455,82
29	1255496,87	2320446,65
22	1255503,92	2320450,56
:3У1(6)		
30	1255454,33	2320435,52
31	1255450,08	2320444,33

**Схема расположения земельного участка или земельных участков на
кадастровом плане территории**

32	1255429,61	2320465,13
33	1255423,29	2320461,60
34	1255441,13	2320437,49
35	1255448,91	2320436,21
36	1255450,43	2320433,45
37	1255451,57	2320434,04
30	1255454,33	2320435,52
Условный номер земельного участка		<u>:3У2</u>
Площадь земельного участка		<u>526м²</u>
Обозначение характерных точек границы	Координаты, м	
	X	Y
1	2	3
<u>:3У2(1)</u>		
38	1255815,92	2320722,68
39	1255837,09	2320738,94
40	1255831,80	2320744,00
41	1255814,98	2320731,03
42	1255799,35	2320746,92
43	1255794,12	2320741,26
38	1255815,92	2320722,68
<u>:3У2(2)</u>		
44	1255552,92	2320590,58
45	1255542,80	2320612,19
46	1255542,38	2320611,97
47	1255540,34	2320615,98
49	1255537,85	2320614,80
50	1255539,69	2320611,00
51	1255537,42	2320609,90
52	1255544,44	2320587,84
44	1255552,92	2320590,58
Условный номер земельного участка		<u>:3У3</u>
Площадь земельного участка		<u>1493м²</u>
Обозначение характерных точек границы	Координаты, м	
	X	Y
1	2	3
53	1254484,46	2320053,80
54	1254485,11	2320082,24
55	1254482,44	2320096,06
56	1254484,73	2320096,56
57	1254473,15	2320145,93
58	1254366,39	2320124,30
59	1254358,69	2320129,54
60	1254353,80	2320148,73
61	1254349,00	2320147,68
62	1254350,77	2320141,54
63	1254351,66	2320141,73

**Схема расположения земельного участка или земельных участков на
кадастровом плане территории**

64	1254355,02	2320125,83
65	1254357,81	2320117,07
66	1254468,75	2320137,14
67	1254478,91	2320090,07
68	1254476,61	2320052,20
53	1254484,46	2320053,80
Условный номер земельного участка		<i>:3У4</i>
Площадь земельного участка		<i>4424м²</i>
Обозначение характерных точек границы	Координаты, м	
	X	Y
1	2	3
<i>:3У4(1)</i>		
69	1254335,94	2319912,81
70	1254344,61	2319914,52
71	1254334,78	2319977,31
72	1254334,59	2319978,30
73	1254330,81	2320001,54
74	1254324,05	2320000,11
75	1254325,07	2319969,60
69	1254335,94	2319912,81
<i>:3У4(2)</i>		
76	1254218,23	2319918,03
77	1254217,52	2319920,63
78	1254209,58	2319931,13
79	1254201,51	2319974,87
80	1254196,95	2319973,98
81	1254207,51	2319919,61
82	1254209,85	2319917,29
83	1254210,83	2319917,47
84	1254211,02	2319916,49
76	1254218,23	2319918,03
<i>:3У4(3)</i>		
85	1254099,89	2319921,07
86	1254094,13	2319952,57
87	1254090,31	2319951,79
88	1254092,88	2319933,84
89	1254092,59	2319920,11
85	1254099,89	2319921,07
<i>:3У4(4)</i>		
90	1254076,05	2319860,73
91	1254068,48	2319890,10
92	1254062,80	2319888,75
93	1254070,02	2319859,45
90	1254076,05	2319860,73
<i>:3У4(5)</i>		
94	1253992,63	2319843,10
95	1253986,96	2319896,92
96	1253977,10	2319894,96

**Схема расположения земельного участка или земельных участков на
кадастровом плане территории**

97	1253975,01	2319894,51
98	1253974,64	2319894,44
99	1253980,28	2319840,49
94	1253992,63	2319843,10
:3У4(6)		
100	1253860,95	2319818,77
101	1253834,71	2319944,23
102	1253826,15	2319941,75
103	1253849,70	2319820,68
104	1253848,28	2319816,78
100	1253860,95	2319818,77
:3У4(7)		
105	1253802,18	2319812,06
106	1253802,40	2319817,51
107	1253798,82	2319867,73
108	1253794,19	2319866,93
109	1253792,96	2319819,51
110	1253792,87	2319814,60
111	1253795,63	2319813,77
105	1253802,18	2319812,06
:3У4(8)		
112	1253715,24	2319870,30
113	1253716,21	2319870,52
114	1253740,63	2319876,17
115	1253741,61	2319876,32
116	1253762,26	2319881,55
117	1253760,76	2319887,53
118	1253685,74	2319869,44
119	1253667,28	2319861,28
120	1253669,96	2319853,17
121	1253689,34	2319864,35
122	1253690,32	2319864,58
123	1253692,30	2319864,94
124	1253693,28	2319865,16
112	1253715,24	2319870,30
Условный номер земельного участка		<u>:3У5</u>
Площадь земельного участка		<u>150м²</u>
Обозначение характерных точек границы	Координаты, м	
	X	Y
1	2	3
125	1254074,32	2319963,99
126	1254072,43	2319968,69
127	1254066,57	2319967,62
128	1254064,30	2319980,87
129	1254062,39	2319980,54
130	1254061,38	2319986,49
131	1254063,28	2319986,81
132	1254062,32	2319992,42

**Схема расположения земельного участка или земельных участков на
кадастровом плане территории**

<i>133</i>	<i>1254056,92</i>	<i>2319990,87</i>
<i>134</i>	<i>1254062,97</i>	<i>2319966,01</i>
<i>135</i>	<i>1254067,73</i>	<i>2319962,65</i>
<i>125</i>	<i>1254074,32</i>	<i>2319963,99</i>
Условный номер земельного участка		<i>:3У6</i>
Площадь земельного участка		<i>242м²</i>
Обозначение характерных точек границы	Координаты, м	
	X	Y
1	2	3
<i>136</i>	<i>1253991,01</i>	<i>2320170,45</i>
<i>137</i>	<i>1253985,68</i>	<i>2320220,39</i>
<i>138</i>	<i>1253984,36</i>	<i>2320220,26</i>
<i>139</i>	<i>1253980,52</i>	<i>2320219,71</i>
<i>140</i>	<i>1253986,50</i>	<i>2320170,37</i>
<i>136</i>	<i>1253991,01</i>	<i>2320170,45</i>