

Утверждена

(наименование документа об утверждении, включая наименования

органов государственной власти или органов местного


самоуправления, принявших решение об утверждении схемы

или подписавших соглашение о перераспределении земельных участков)

от \_\_\_\_\_ № \_\_\_\_\_

**Схема расположения земельного участка или земельных участков на кадастровом плане территории**

Условный номер земельного участка	82:02:000014:3У	
Площадь земельного участка	<u>1051м<sup>2</sup></u>	
Обозначение характерных точек границы	Координаты, м	
	Х	У
1	2	3
н1	1179555,86	2273639,71
н2	1179550,75	2273679,25
н3	1179524,62	2273676,01
н4	1179529,75	2273636,34
н1	1179555,86	2273639,71

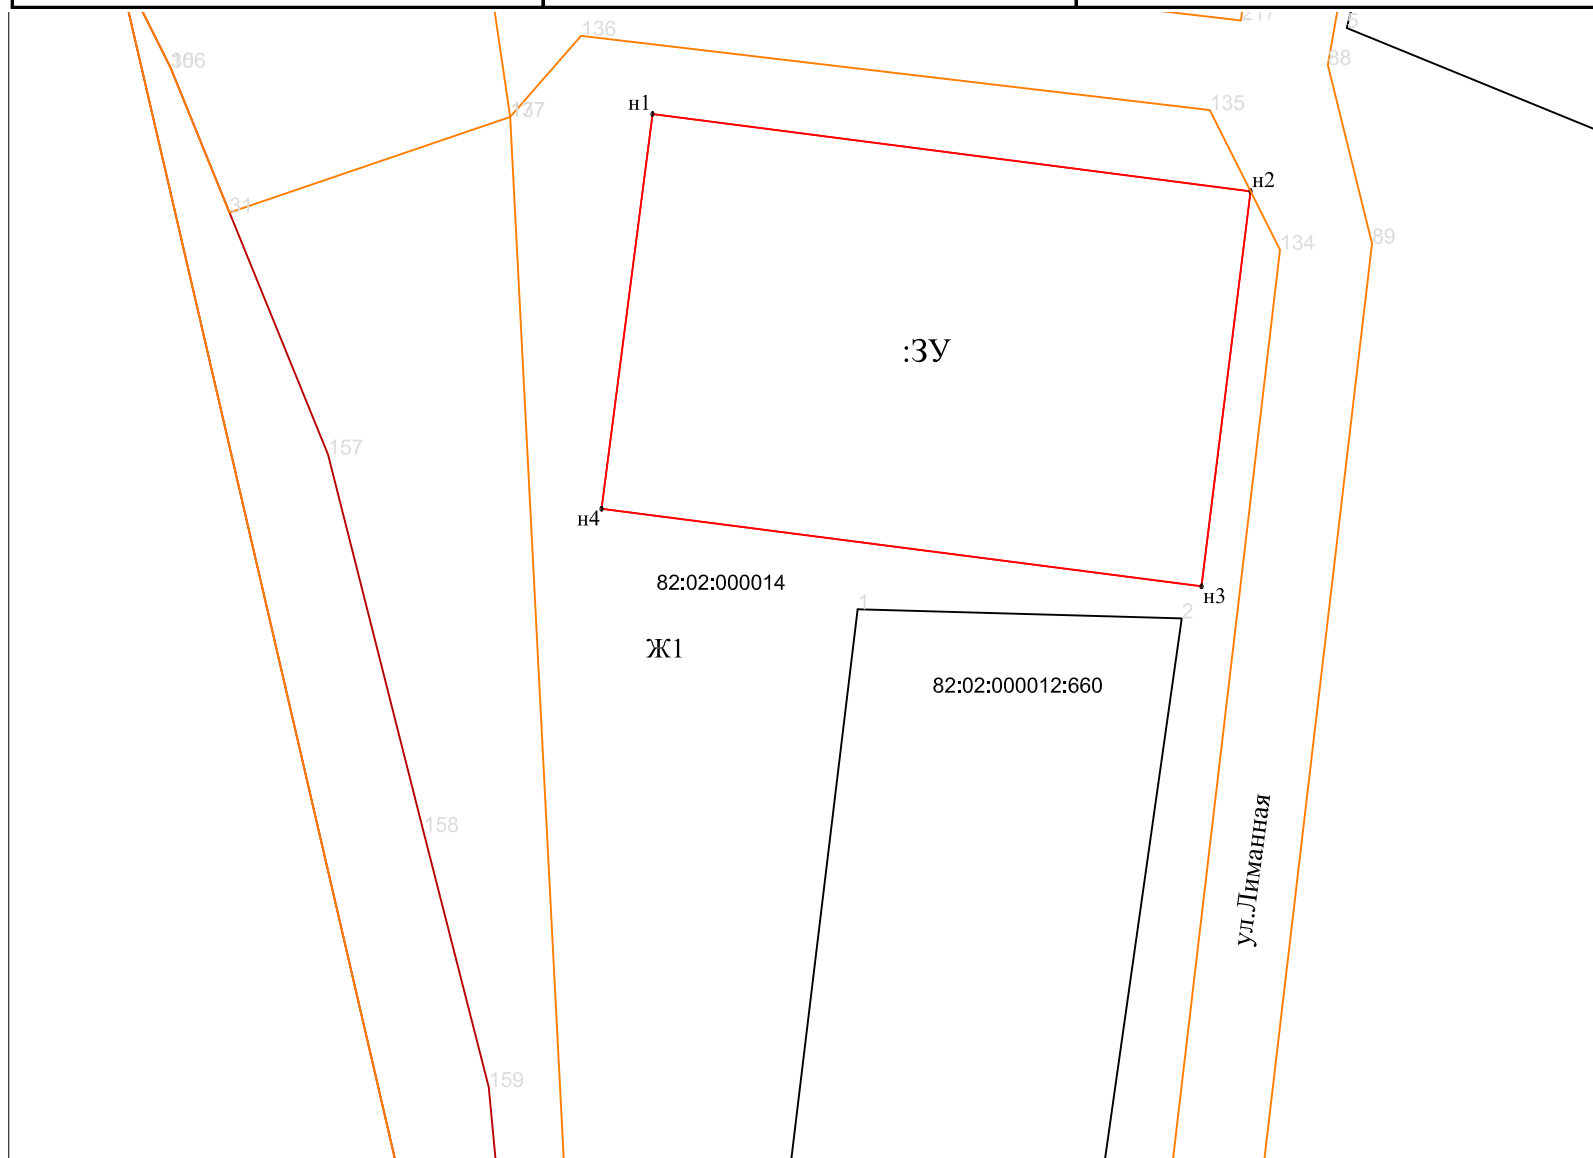

Масштаб 1:500

Условные обозначения:

- н1 - характерная точка границы, сведения о которой позволяют однозначно определить её на местности
- - вновь образованная часть границы, сведения о которой достаточны для определения её местоположения
- - граница кадастрового деления Ж1 - территориальная зона