


Схема расположения границ публичного сервитута Публичный сервитут в целях размещения волоконно-оптической линии связи по маршруту «Карага - Оссора - Тымлат»

ОБЗОРНАЯ СХЕМА

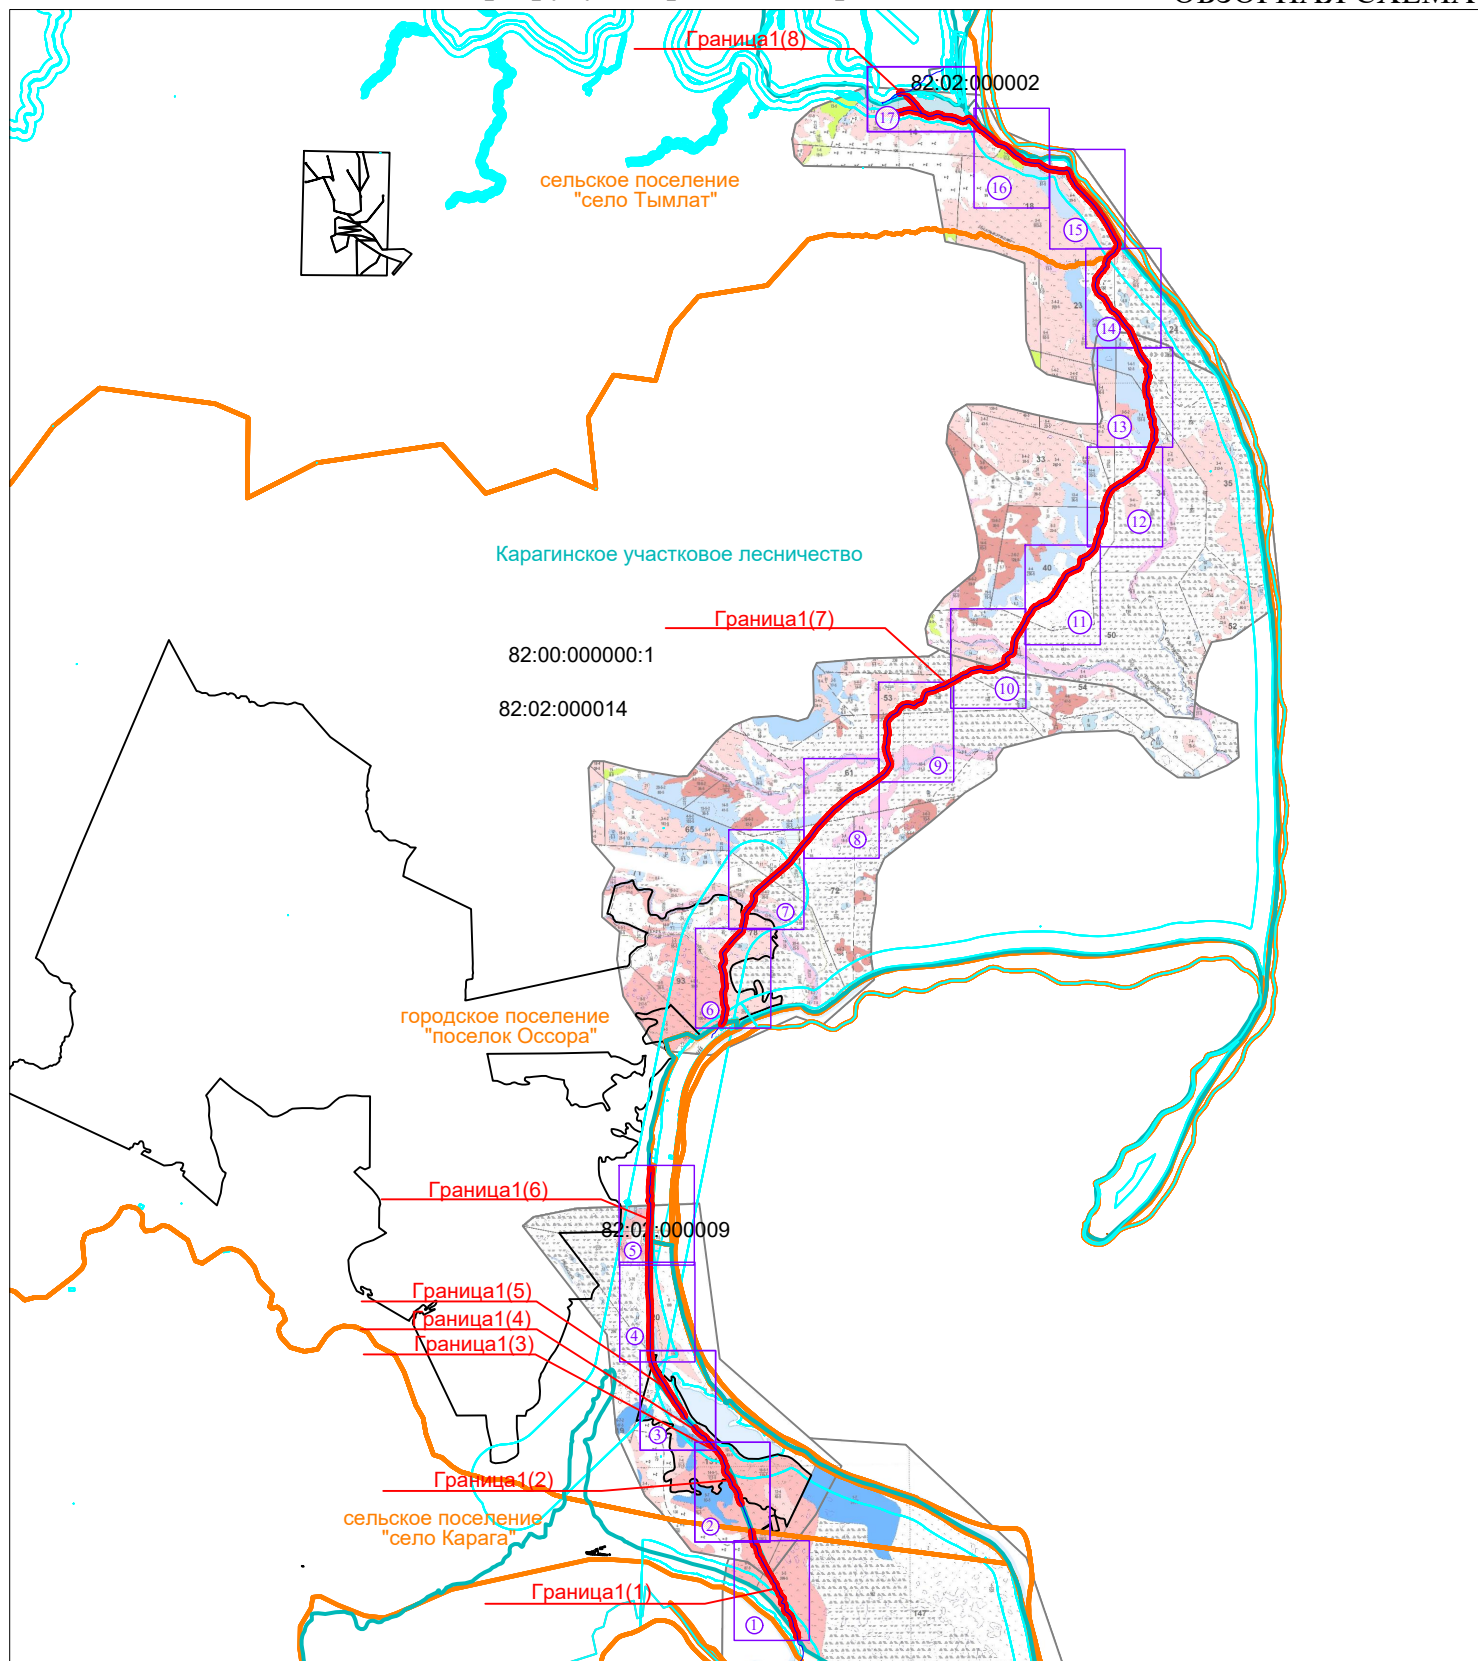

Масштаб 1:200 000


УСЛОВНЫЕ ОБОЗНАЧЕНИЯ											
ПРОИЗВОДСТВЕННАЯ ПОДСОБА			ГРУППЫ ВОЗРАСТА			КУЛЬТУРЫ			ДРУГОЕ		
Сосна	Ель	Лиственница	Береза каменная	Береза белая	Осина	Ольха, тополь, липа	Ива, камыш	Кустарники, неокорытые и лесные земли	Кустарники	Города	Дороги
Сосна	Ель	Лиственница	Береза каменная	Береза белая	Осина	Ольха, тополь, липа	Ива, камыш	Кустарники, неокорытые и лесные земли	Кустарники	Города	Дороги
Используемые условные знаки и обозначения:

- Проектируемая ВОЛС
- Границы публичного сервитута
- Границы земельных участков ЕГРН
- Граница кадастрового квартала
- Границы муниципального образования
- Границы лесничества и охранных зон
- Граница1(1) — Обозначение контура публичного сервитута
- 82:02:000014 — Номер кадастрового квартала
- 82:00:000000:1 — Кадастровый номер земельного участка
- 1 — Обозначения характерных точек

Схема расположения границ публичного сервитута
**Публичный сервитут в целях размещения волоконно-оптической линии связи
 по маршруту «Карага - Оссора - Тымлат»**

Лист 1

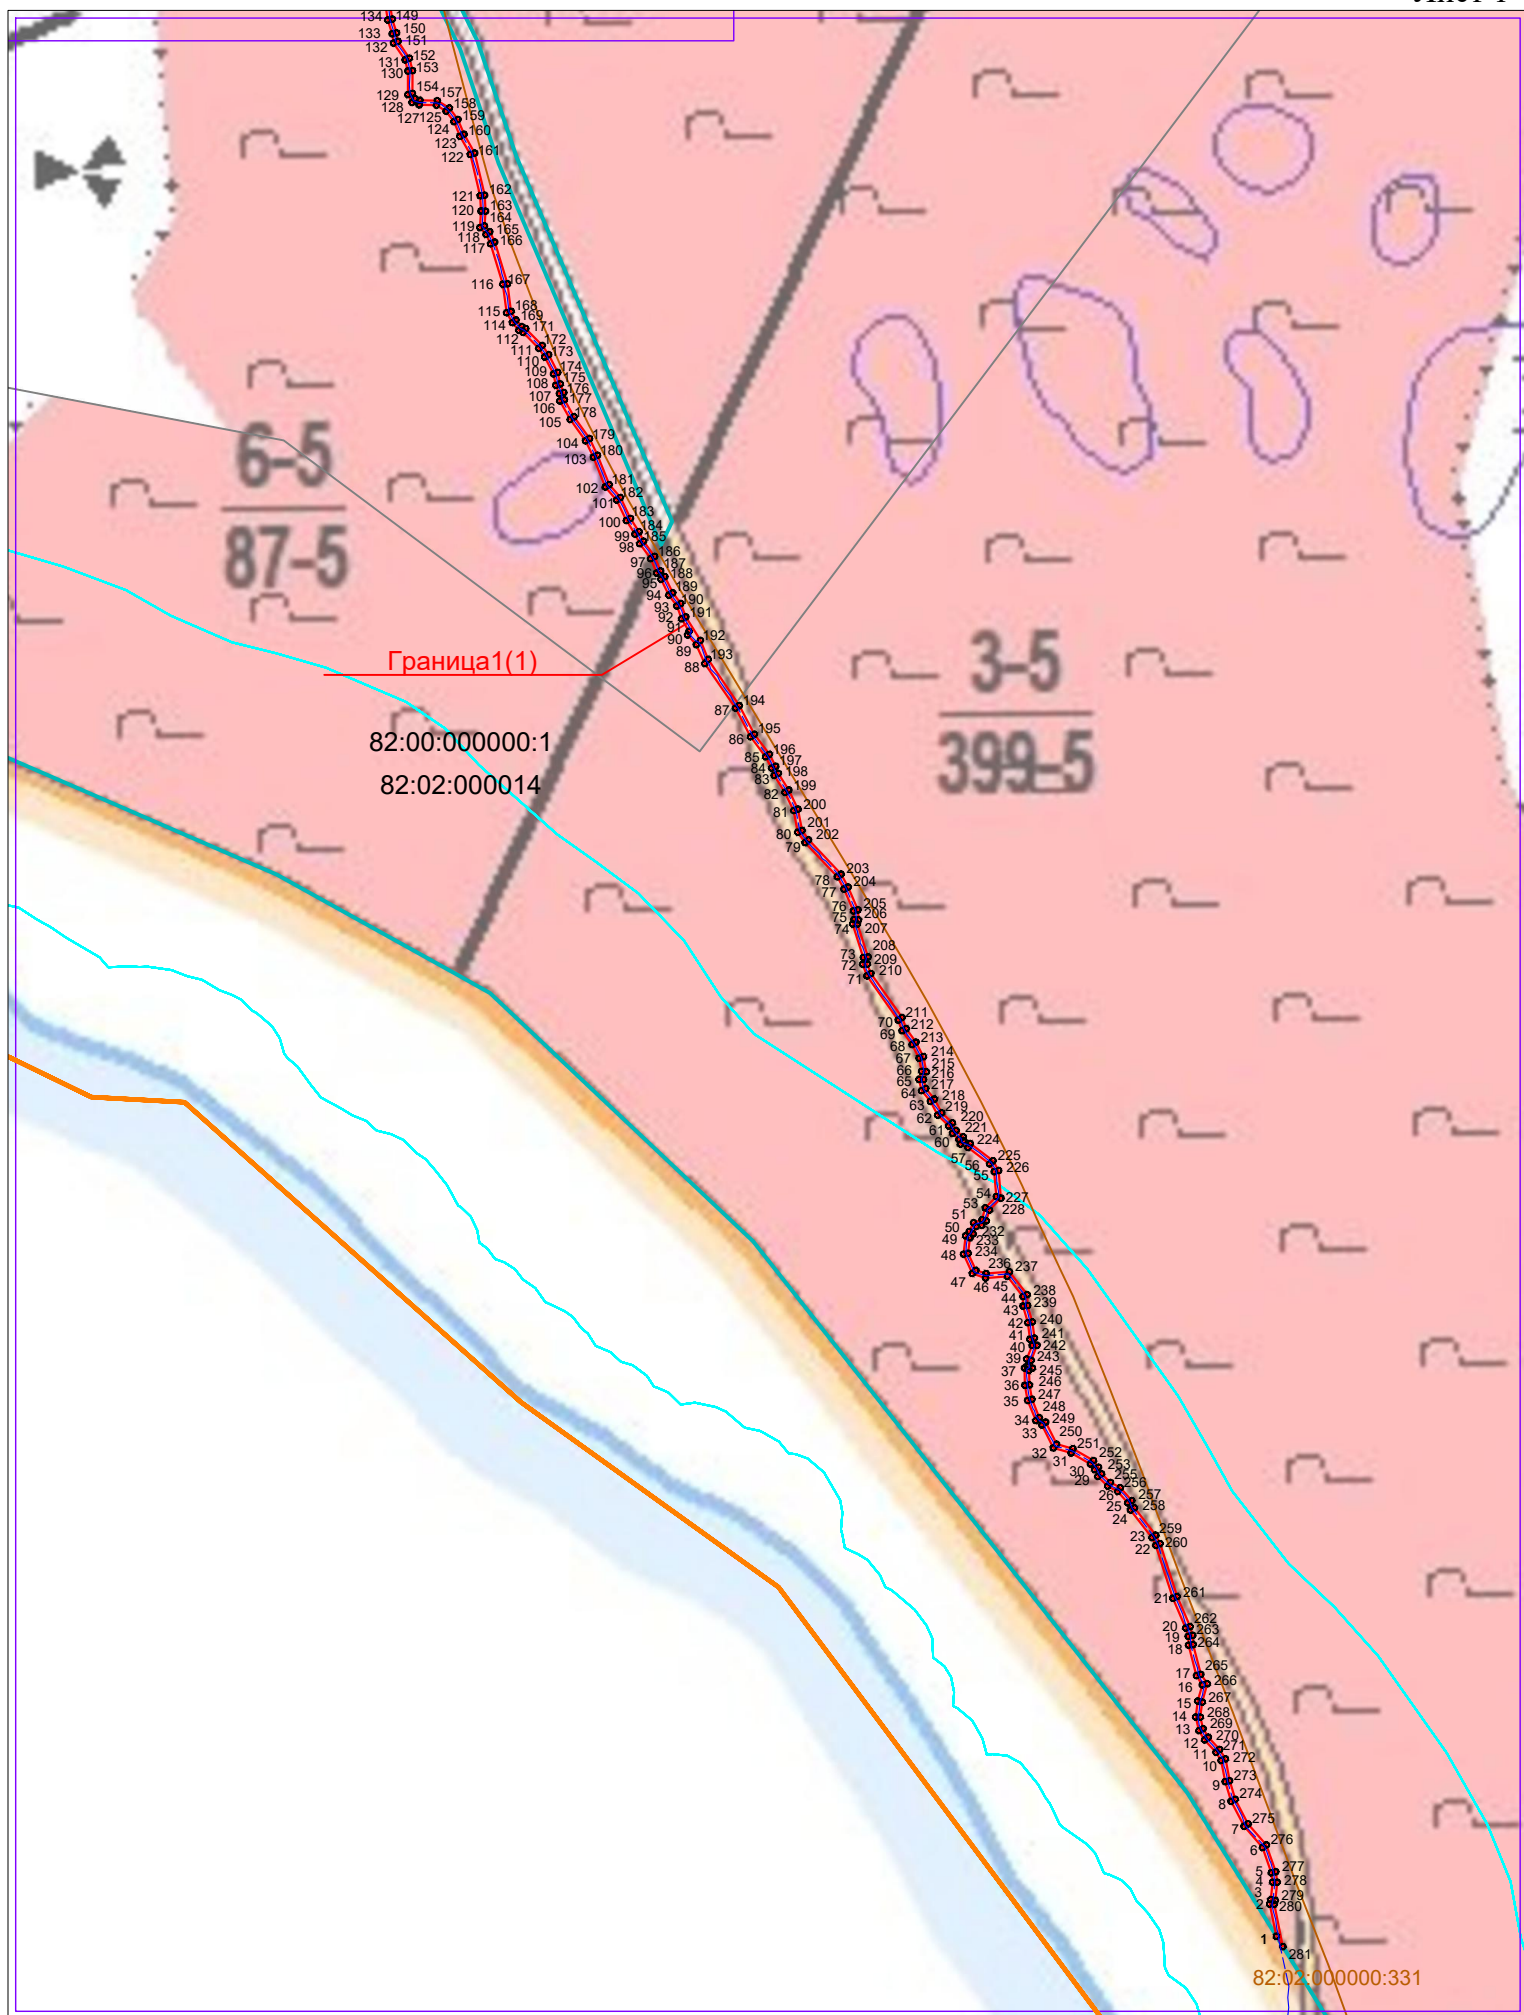

Условные обозначения: указаны на обзорной схеме

Масштаб 1:10 000

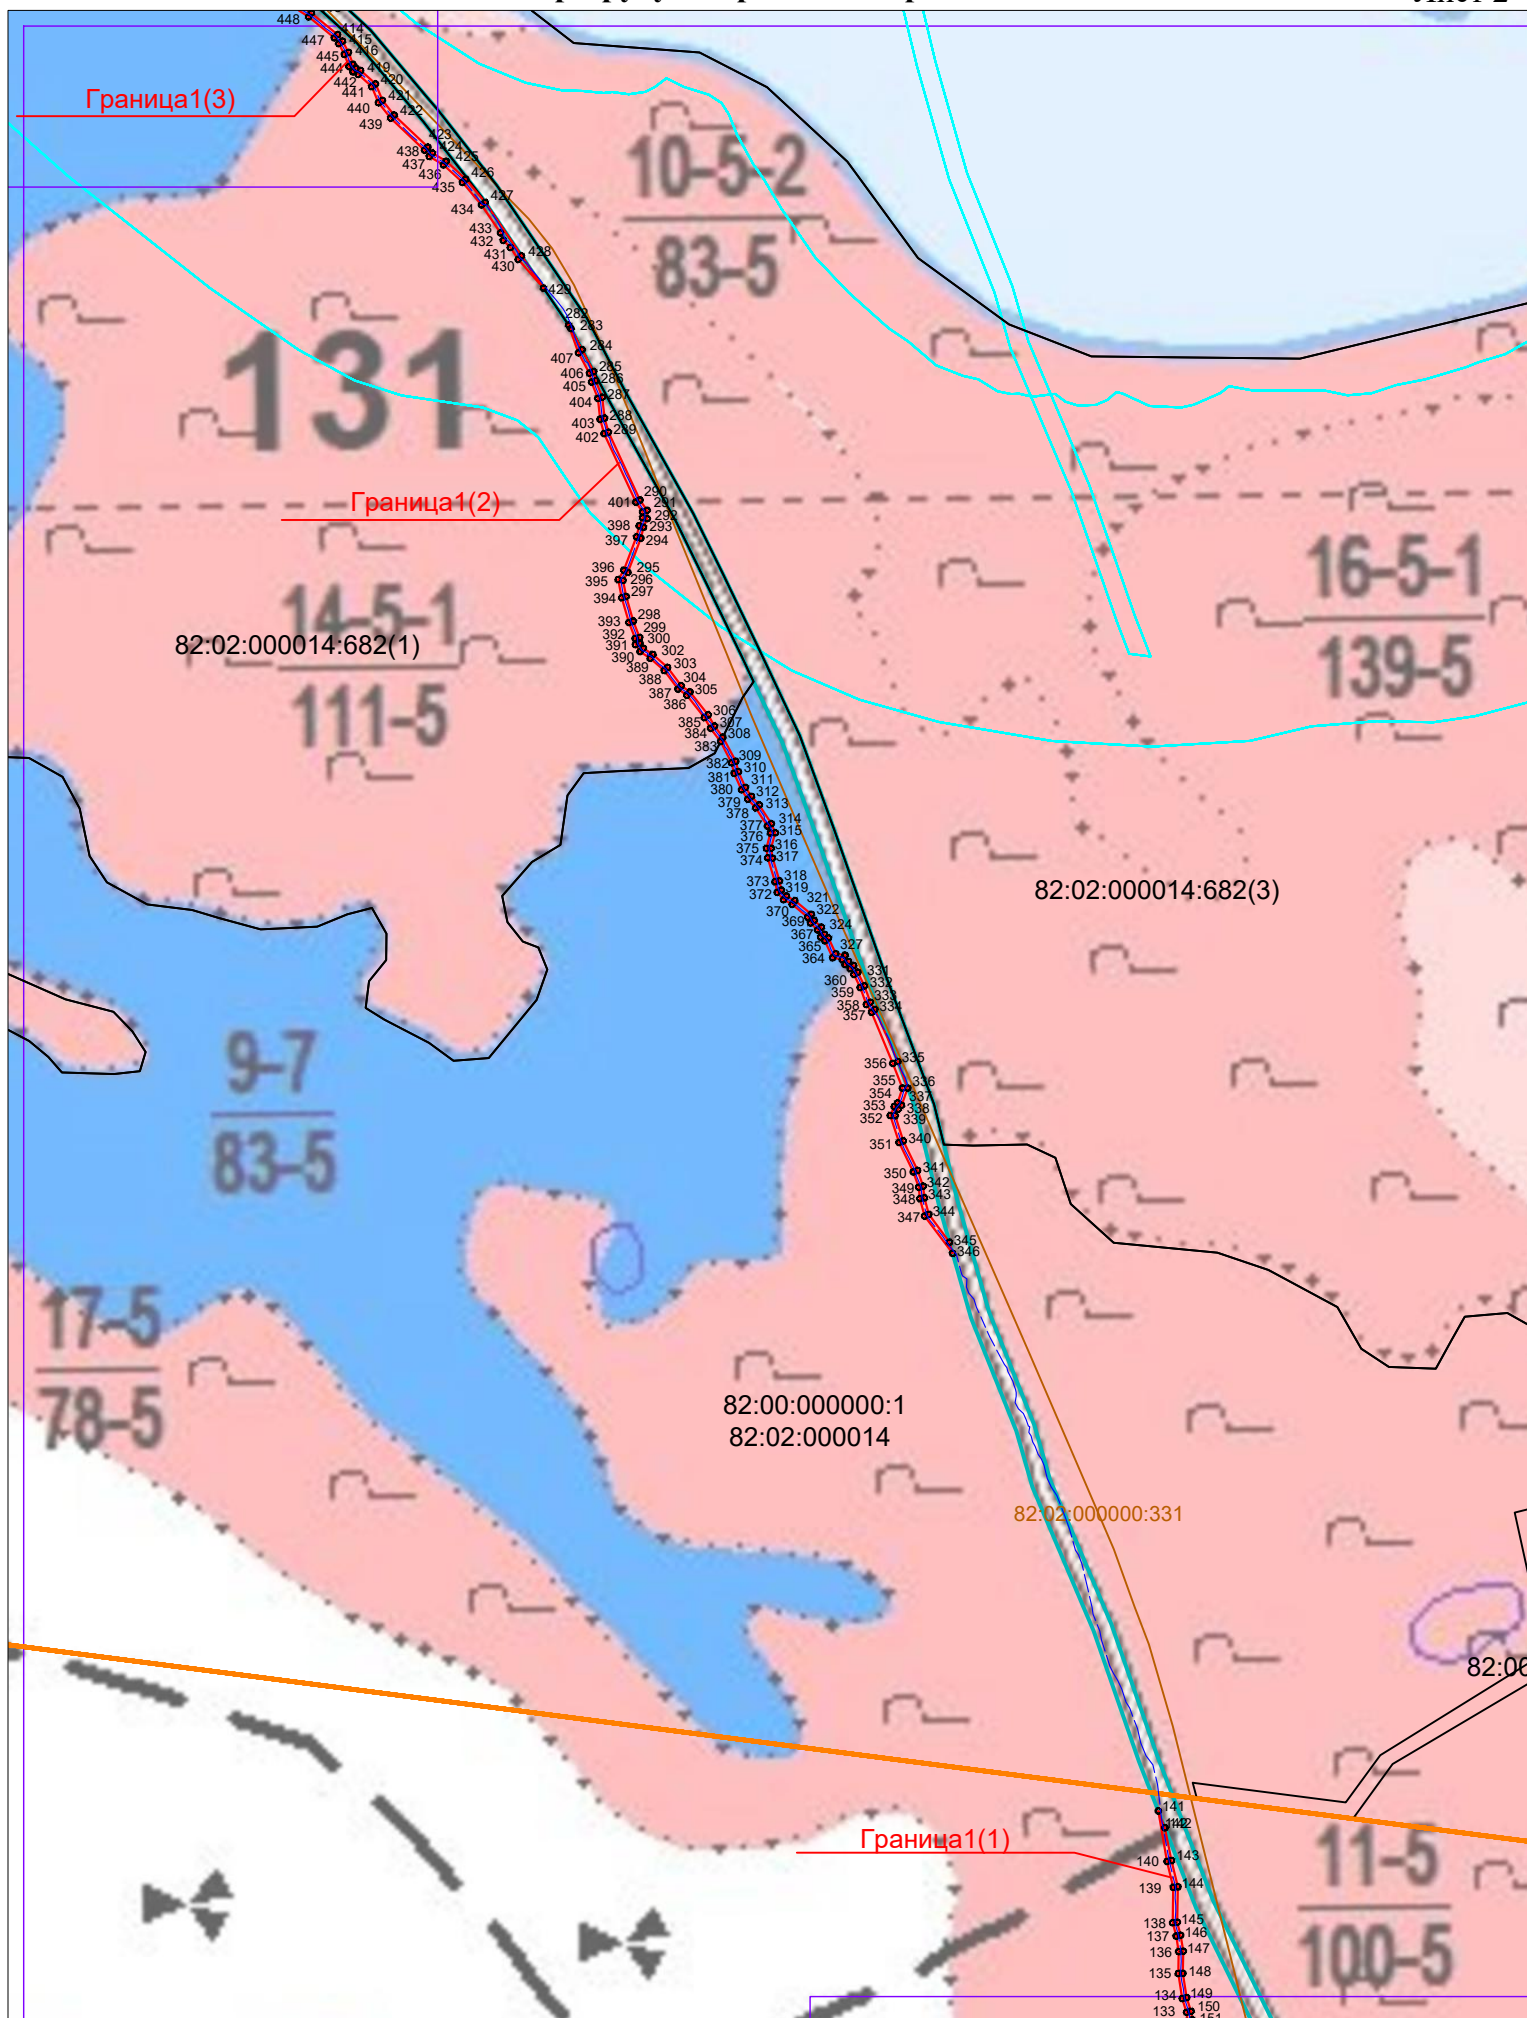


Схема расположения границ публичного сервитута
 Публичный сервитут в целях размещения волоконно-оптической линии связи
 по маршруту «Карага - Оссора - Тымлат»

Лист 4

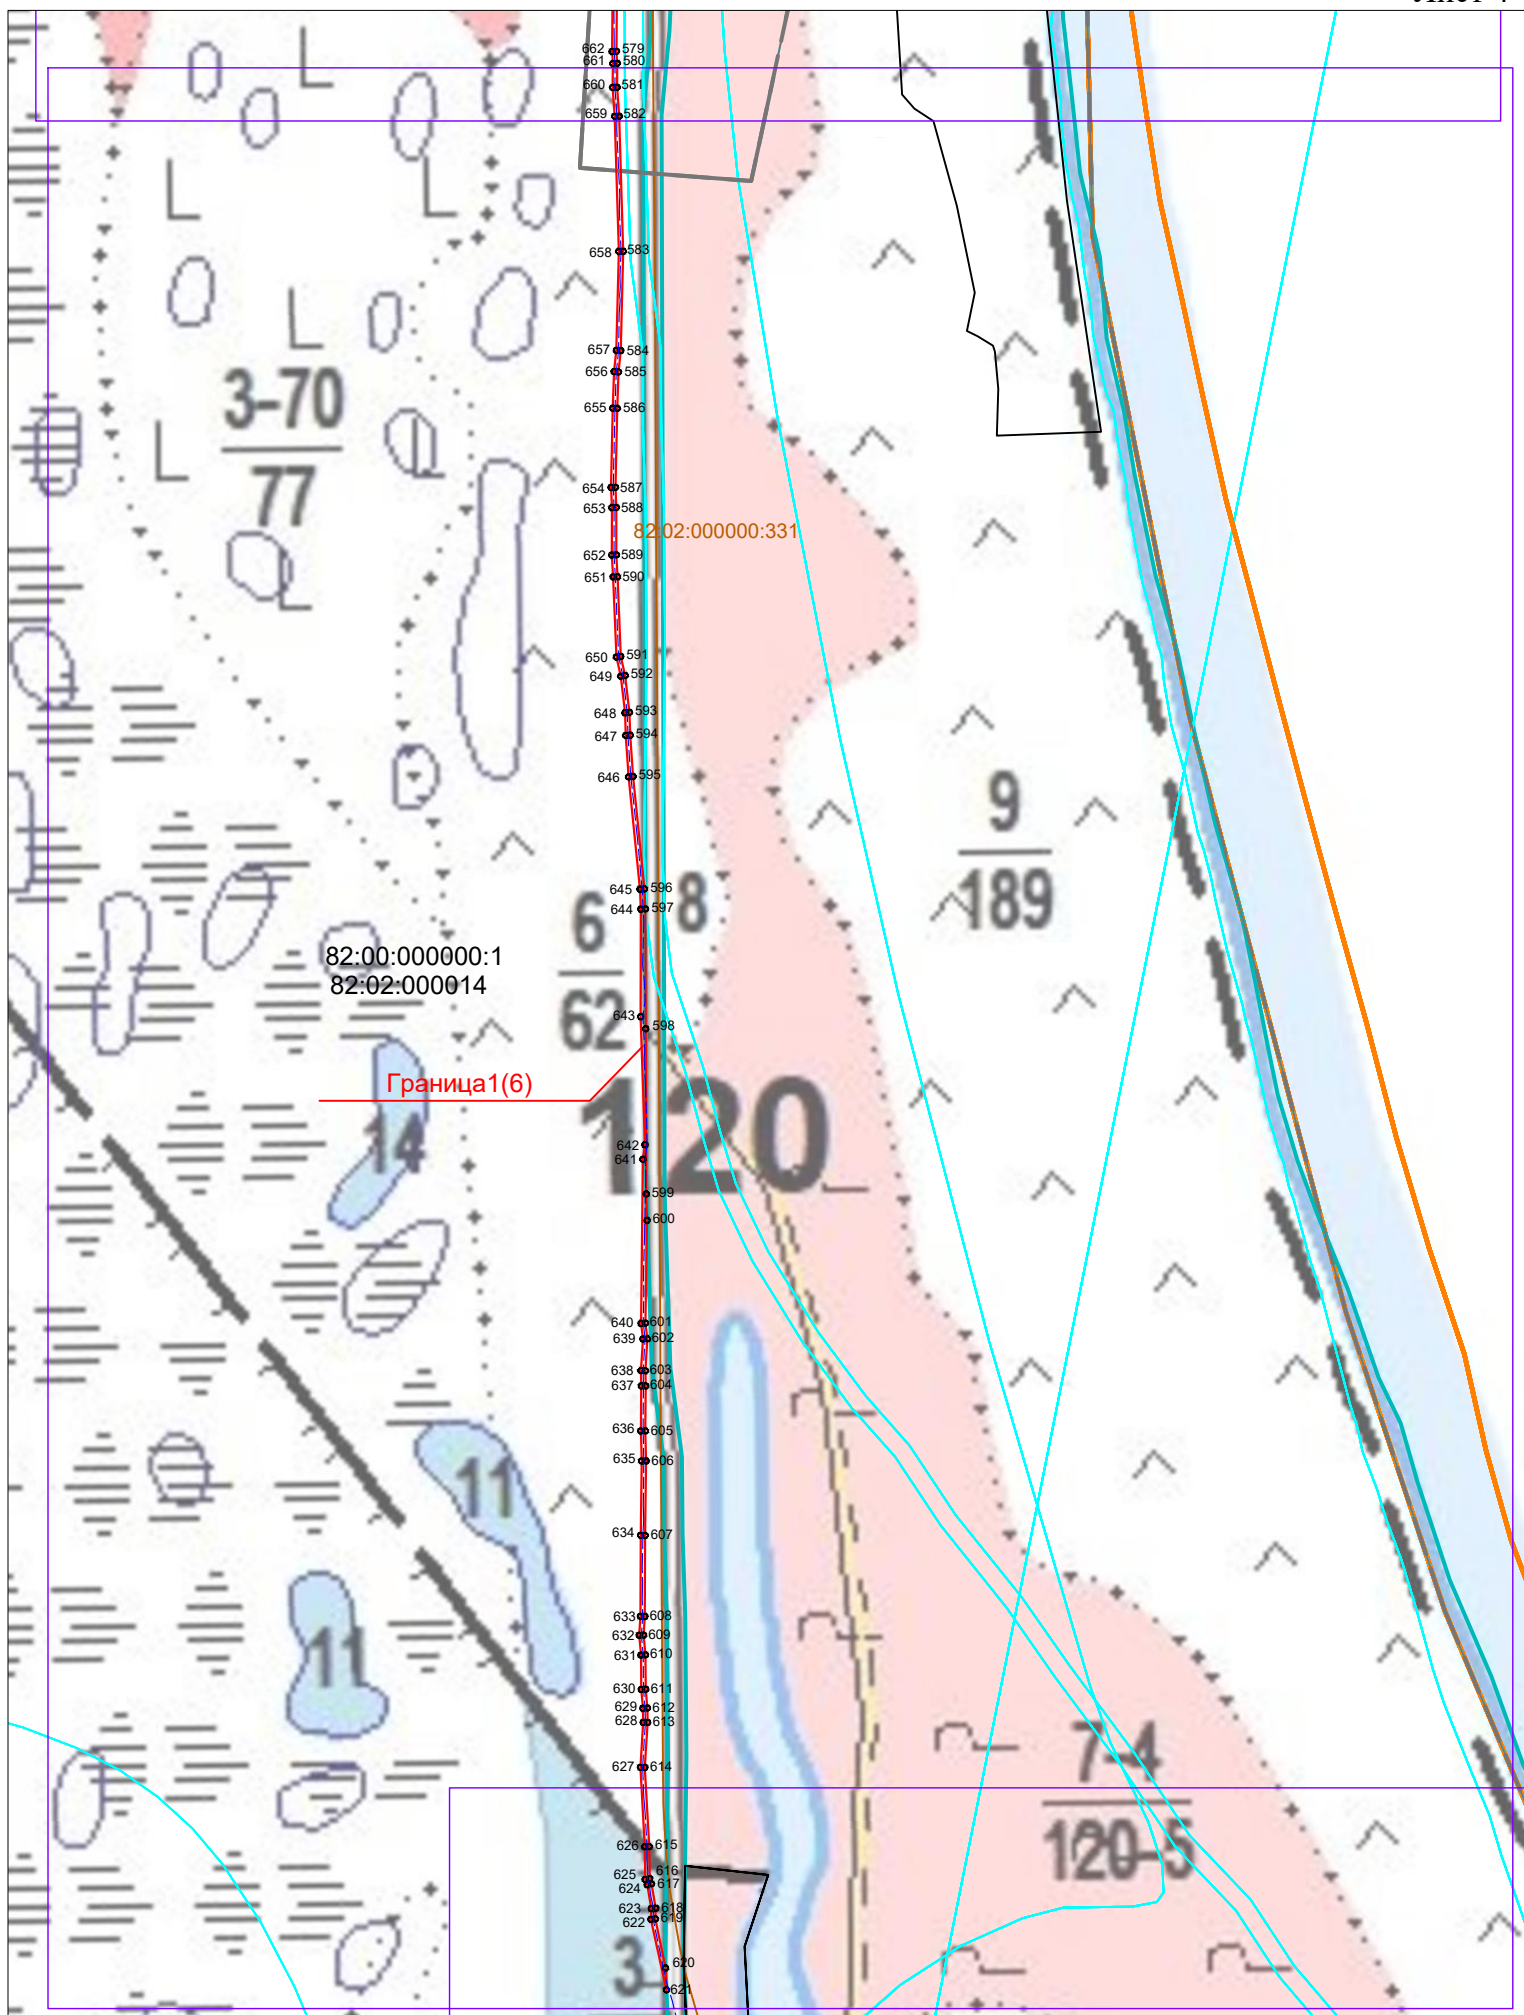


Схема расположения границ публичного сервитута
 Публичный сервитут в целях размещения волоконно-оптической линии связи
 по маршруту «Карага - Оссора - Тымлат»

Лист 5


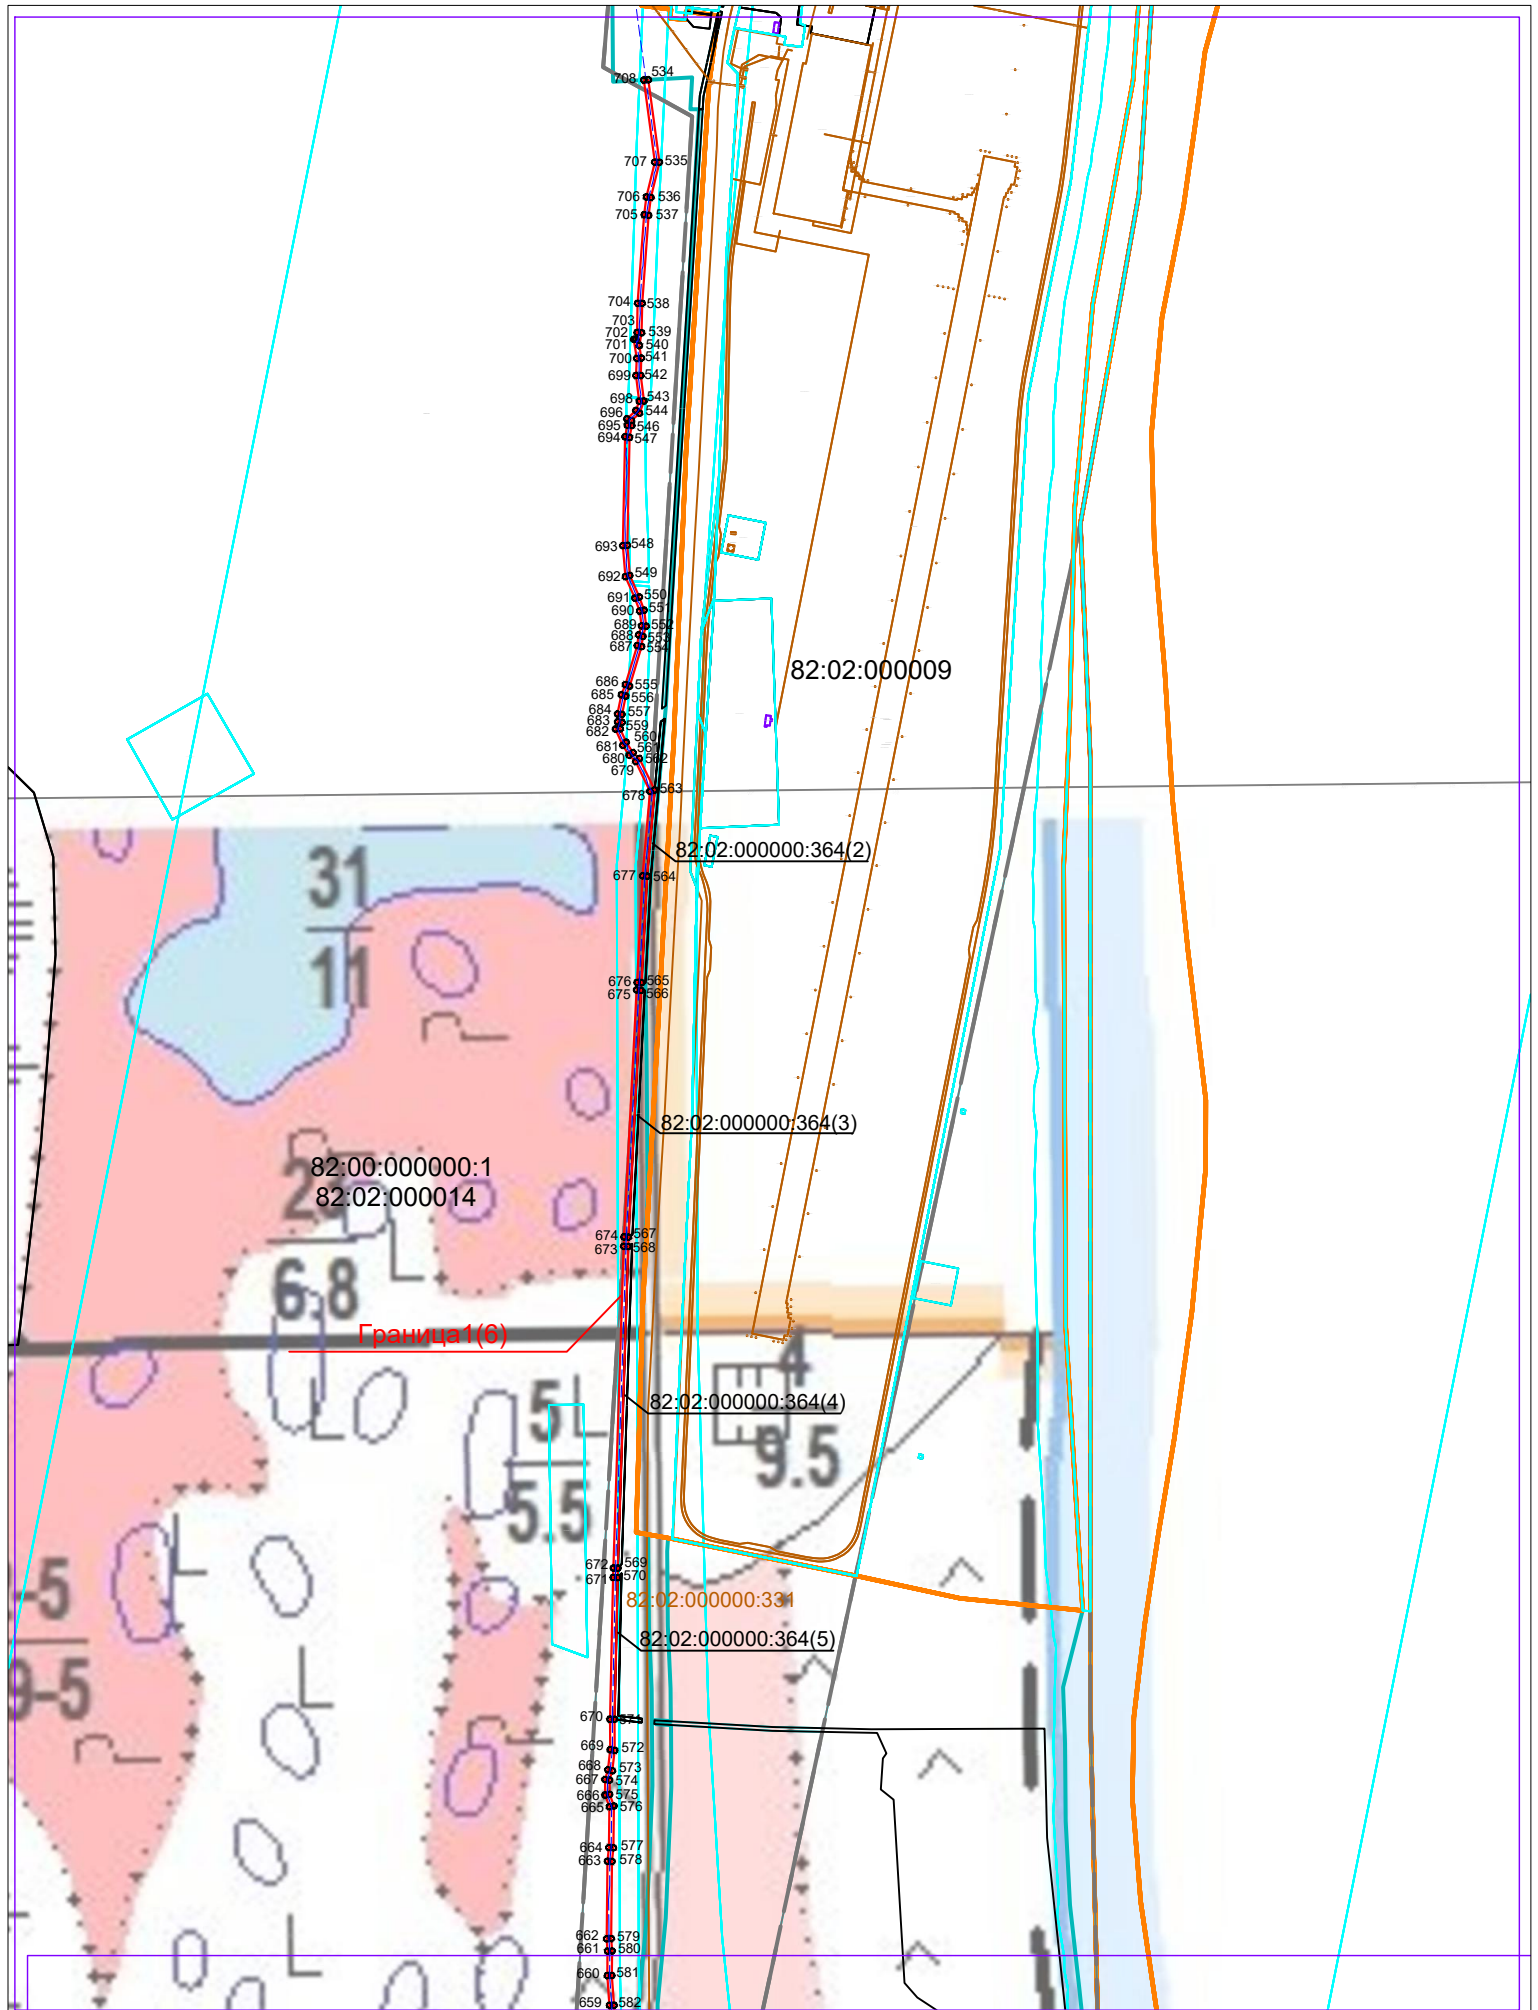


Схема расположения границ публичного сервитута
Публичный сервитут в целях размещения волоконно-оптической линии связи
по маршруту «Карага - Оссора - Тымлат»

Лист 6

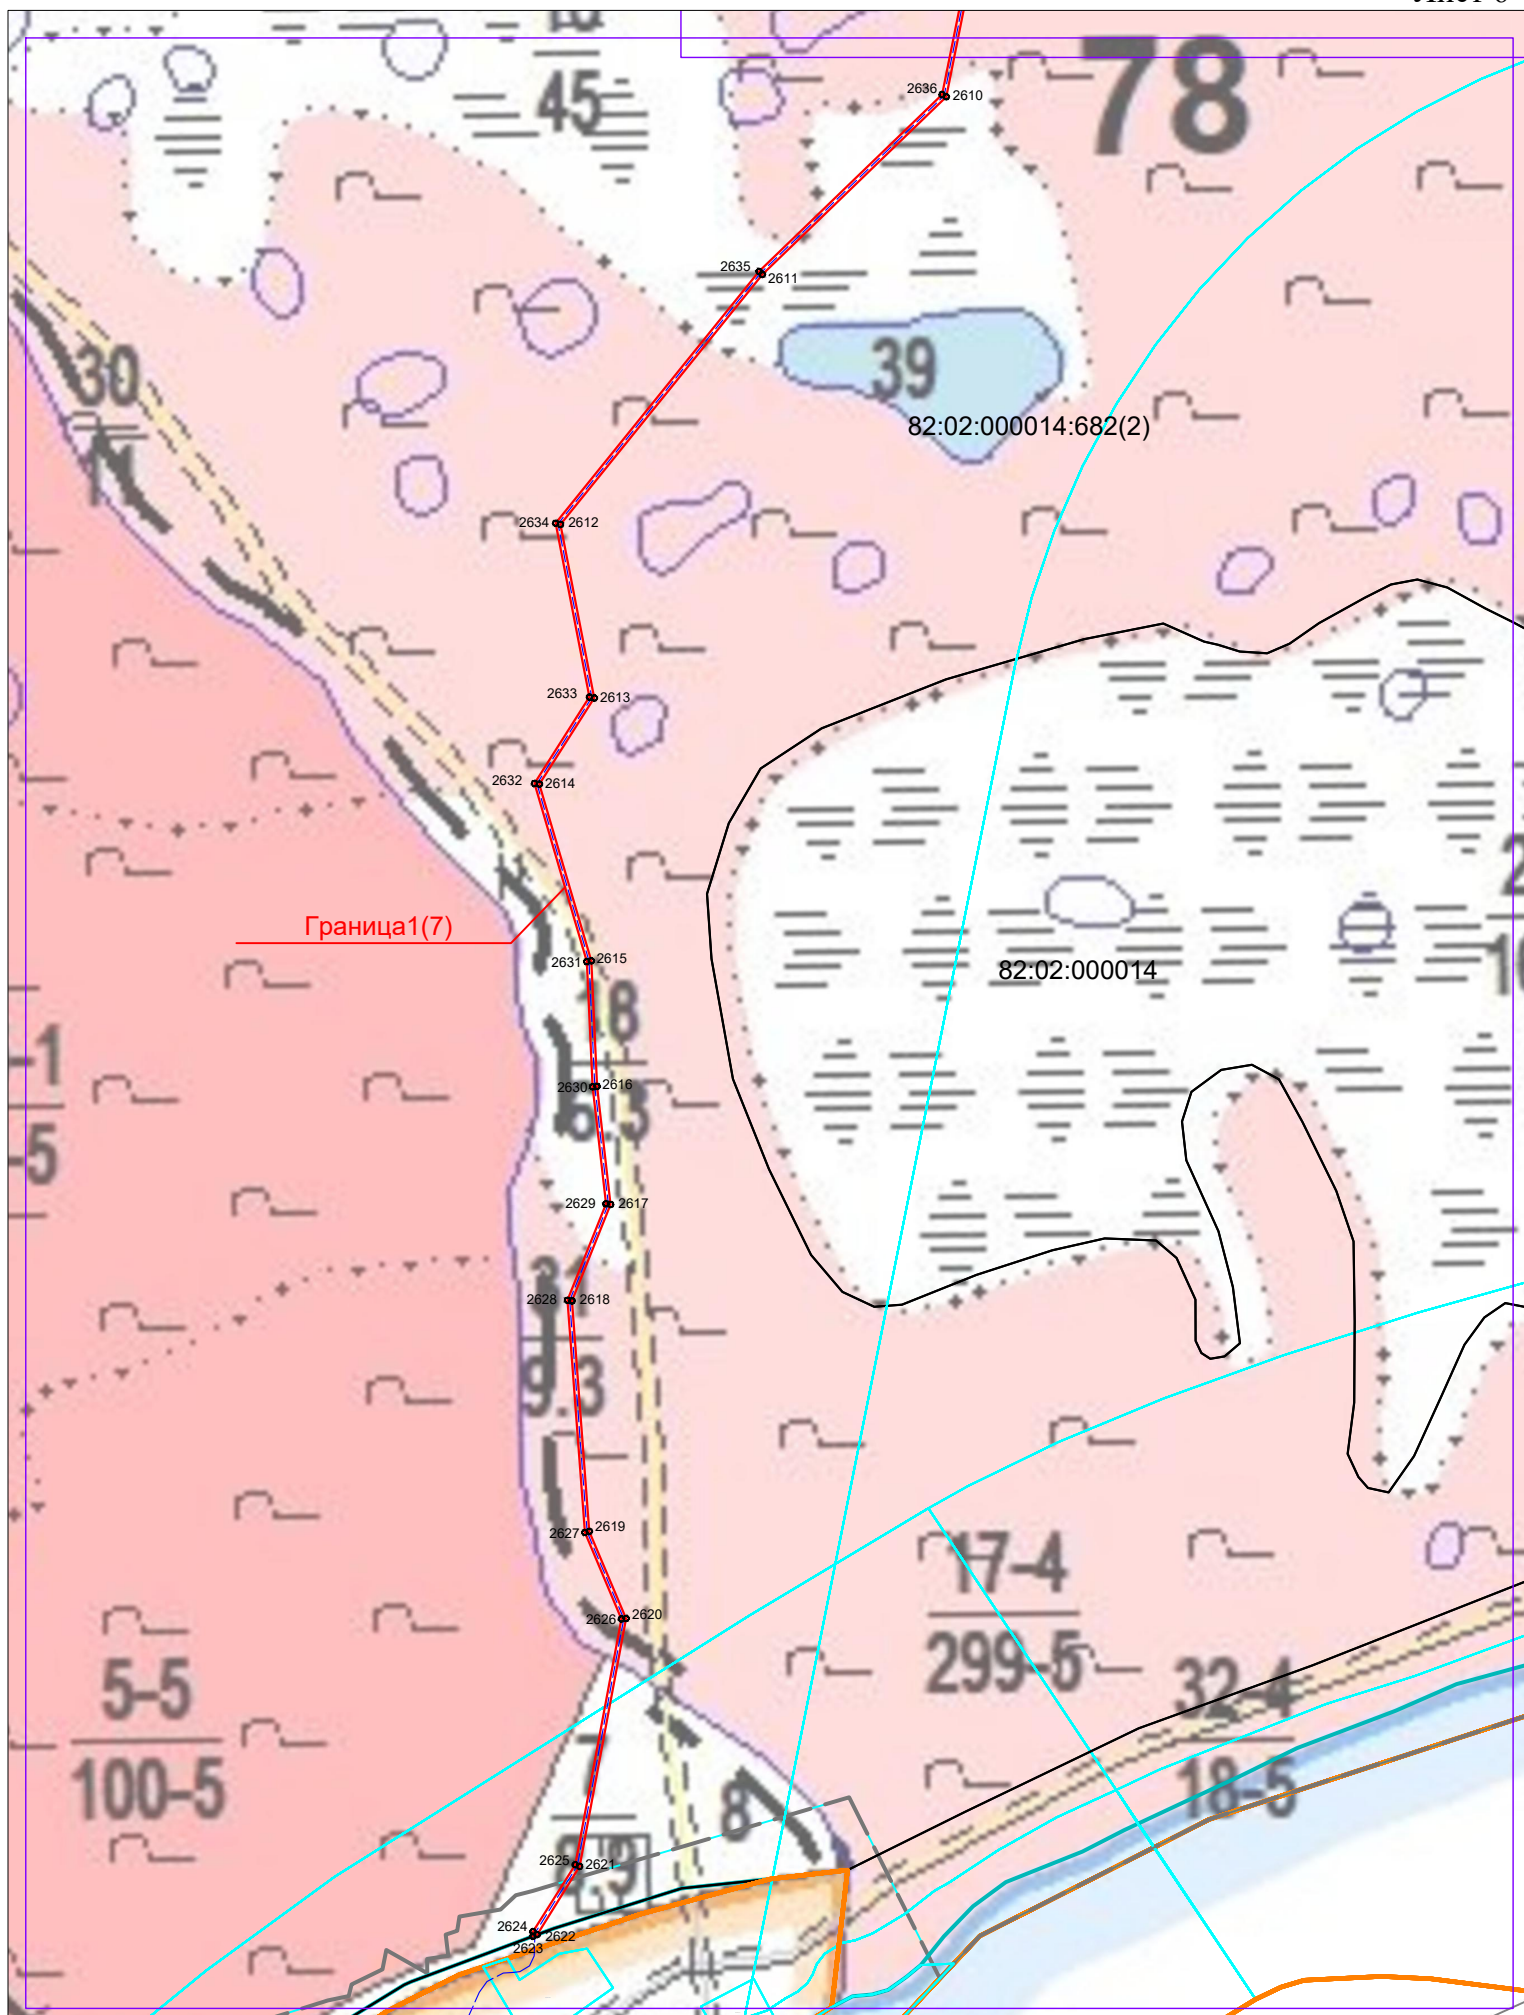

Условные обозначения: указаны на обзорной схеме

Масштаб 1:10 000

Схема расположения границ публичного сервитута
Публичный сервитут в целях размещения волоконно-оптической линии связи
по маршруту «Карага - Оссора - Тымлат»

Лист 7

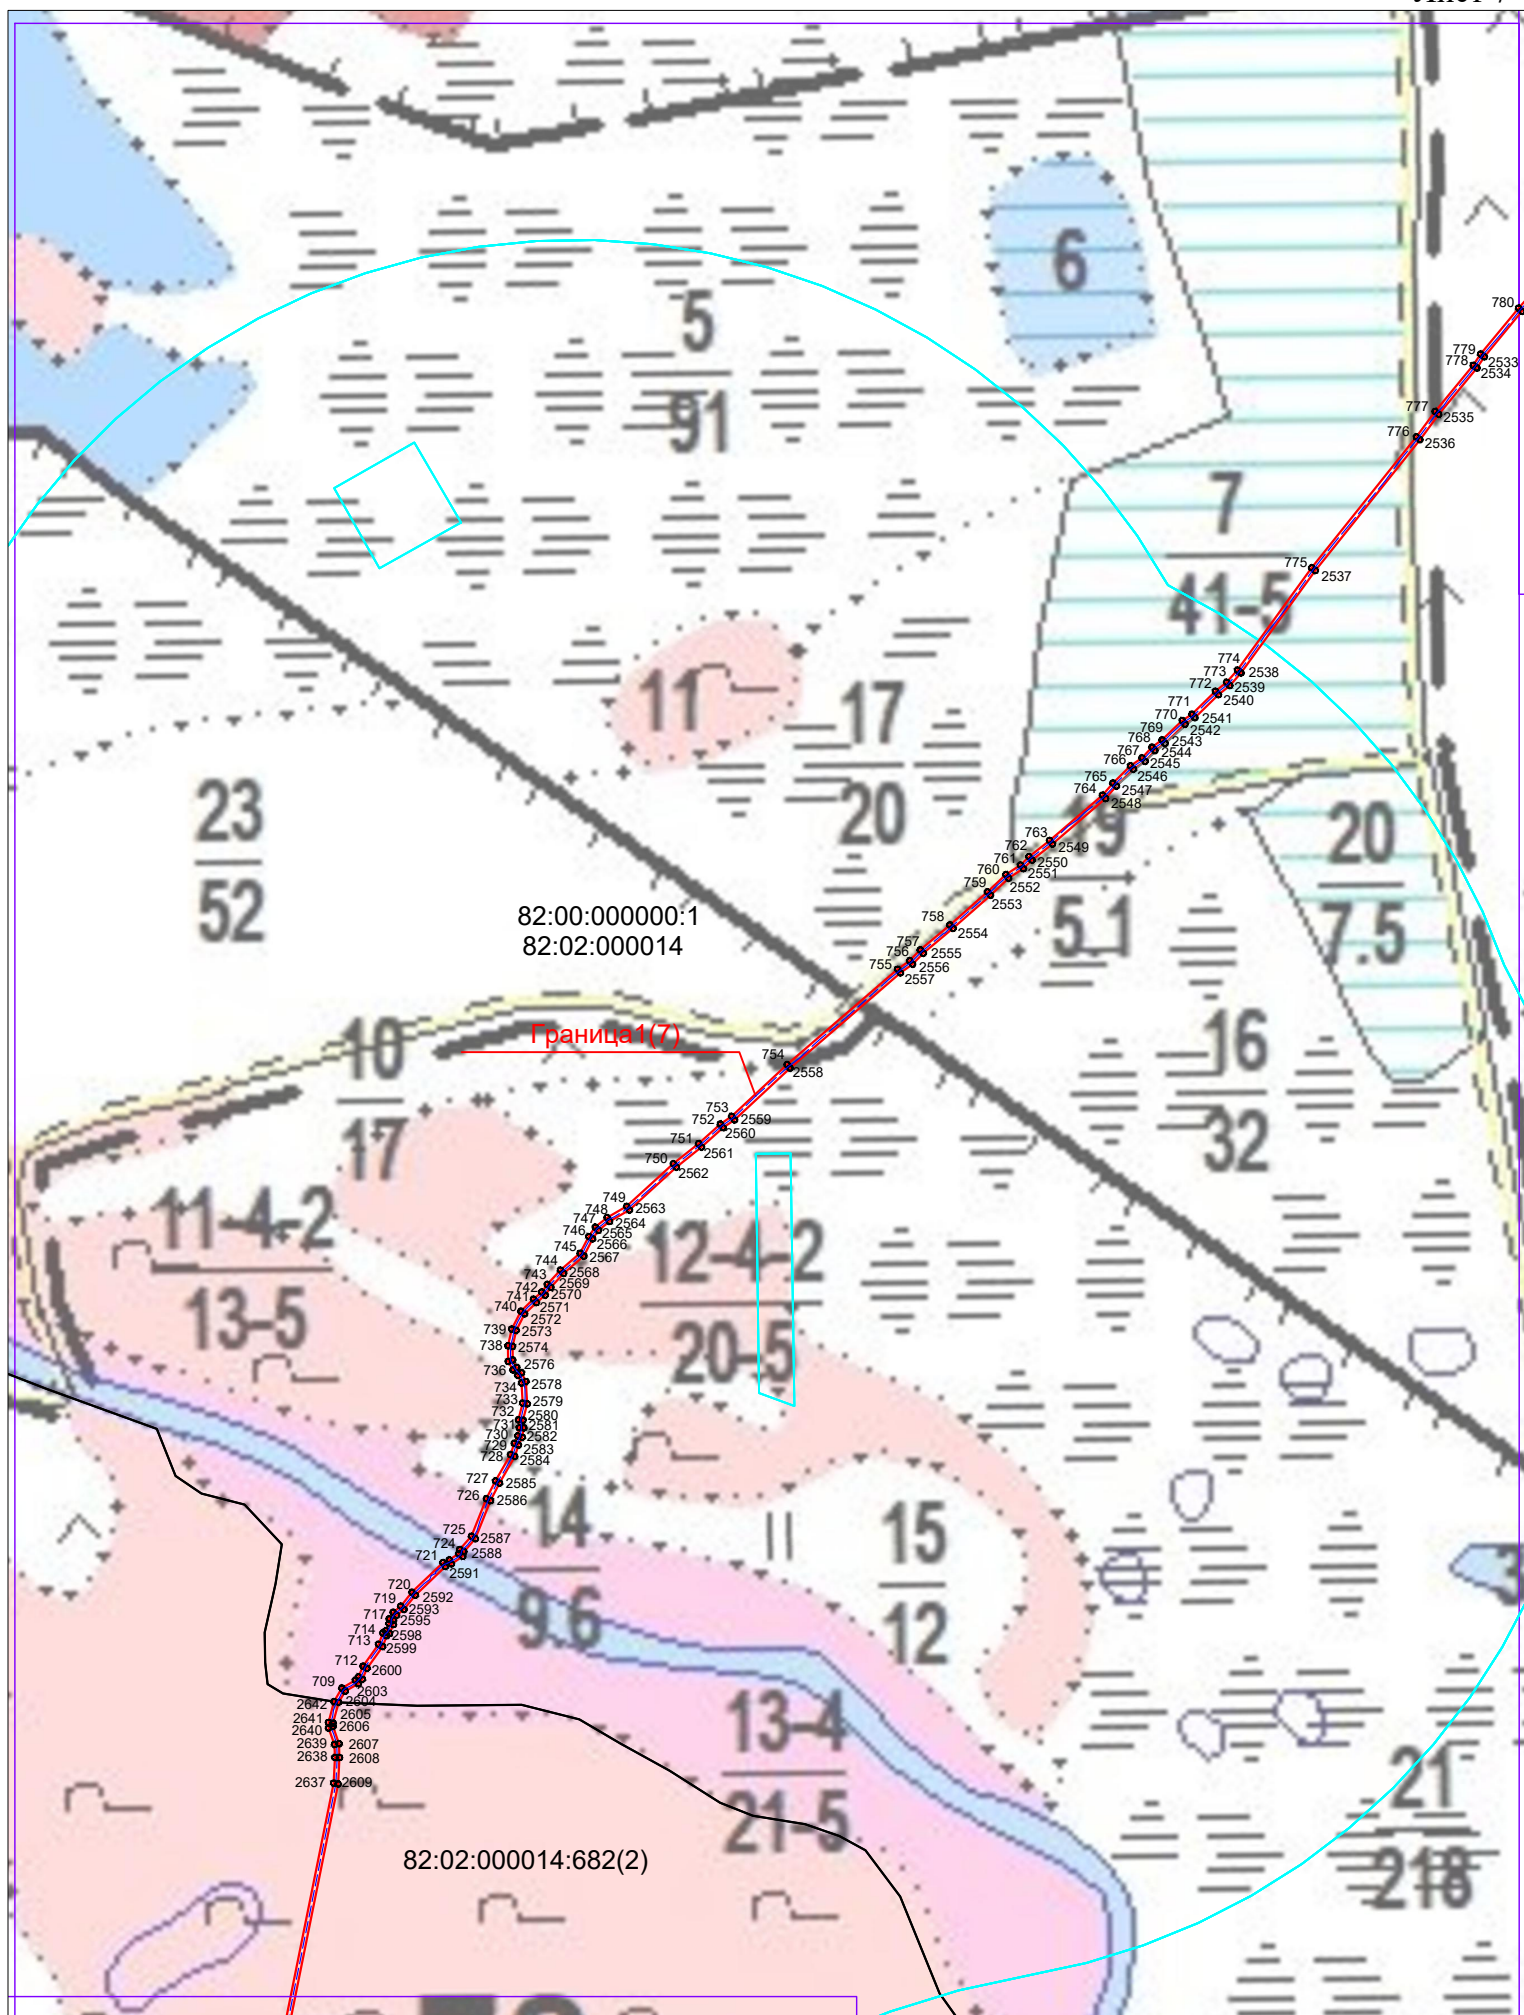


Схема расположения границ публичного сервитута
Публичный сервитут в целях размещения волоконно-оптической линии связи
по маршруту «Карага - Оссора - Тымлат»

Лист 8


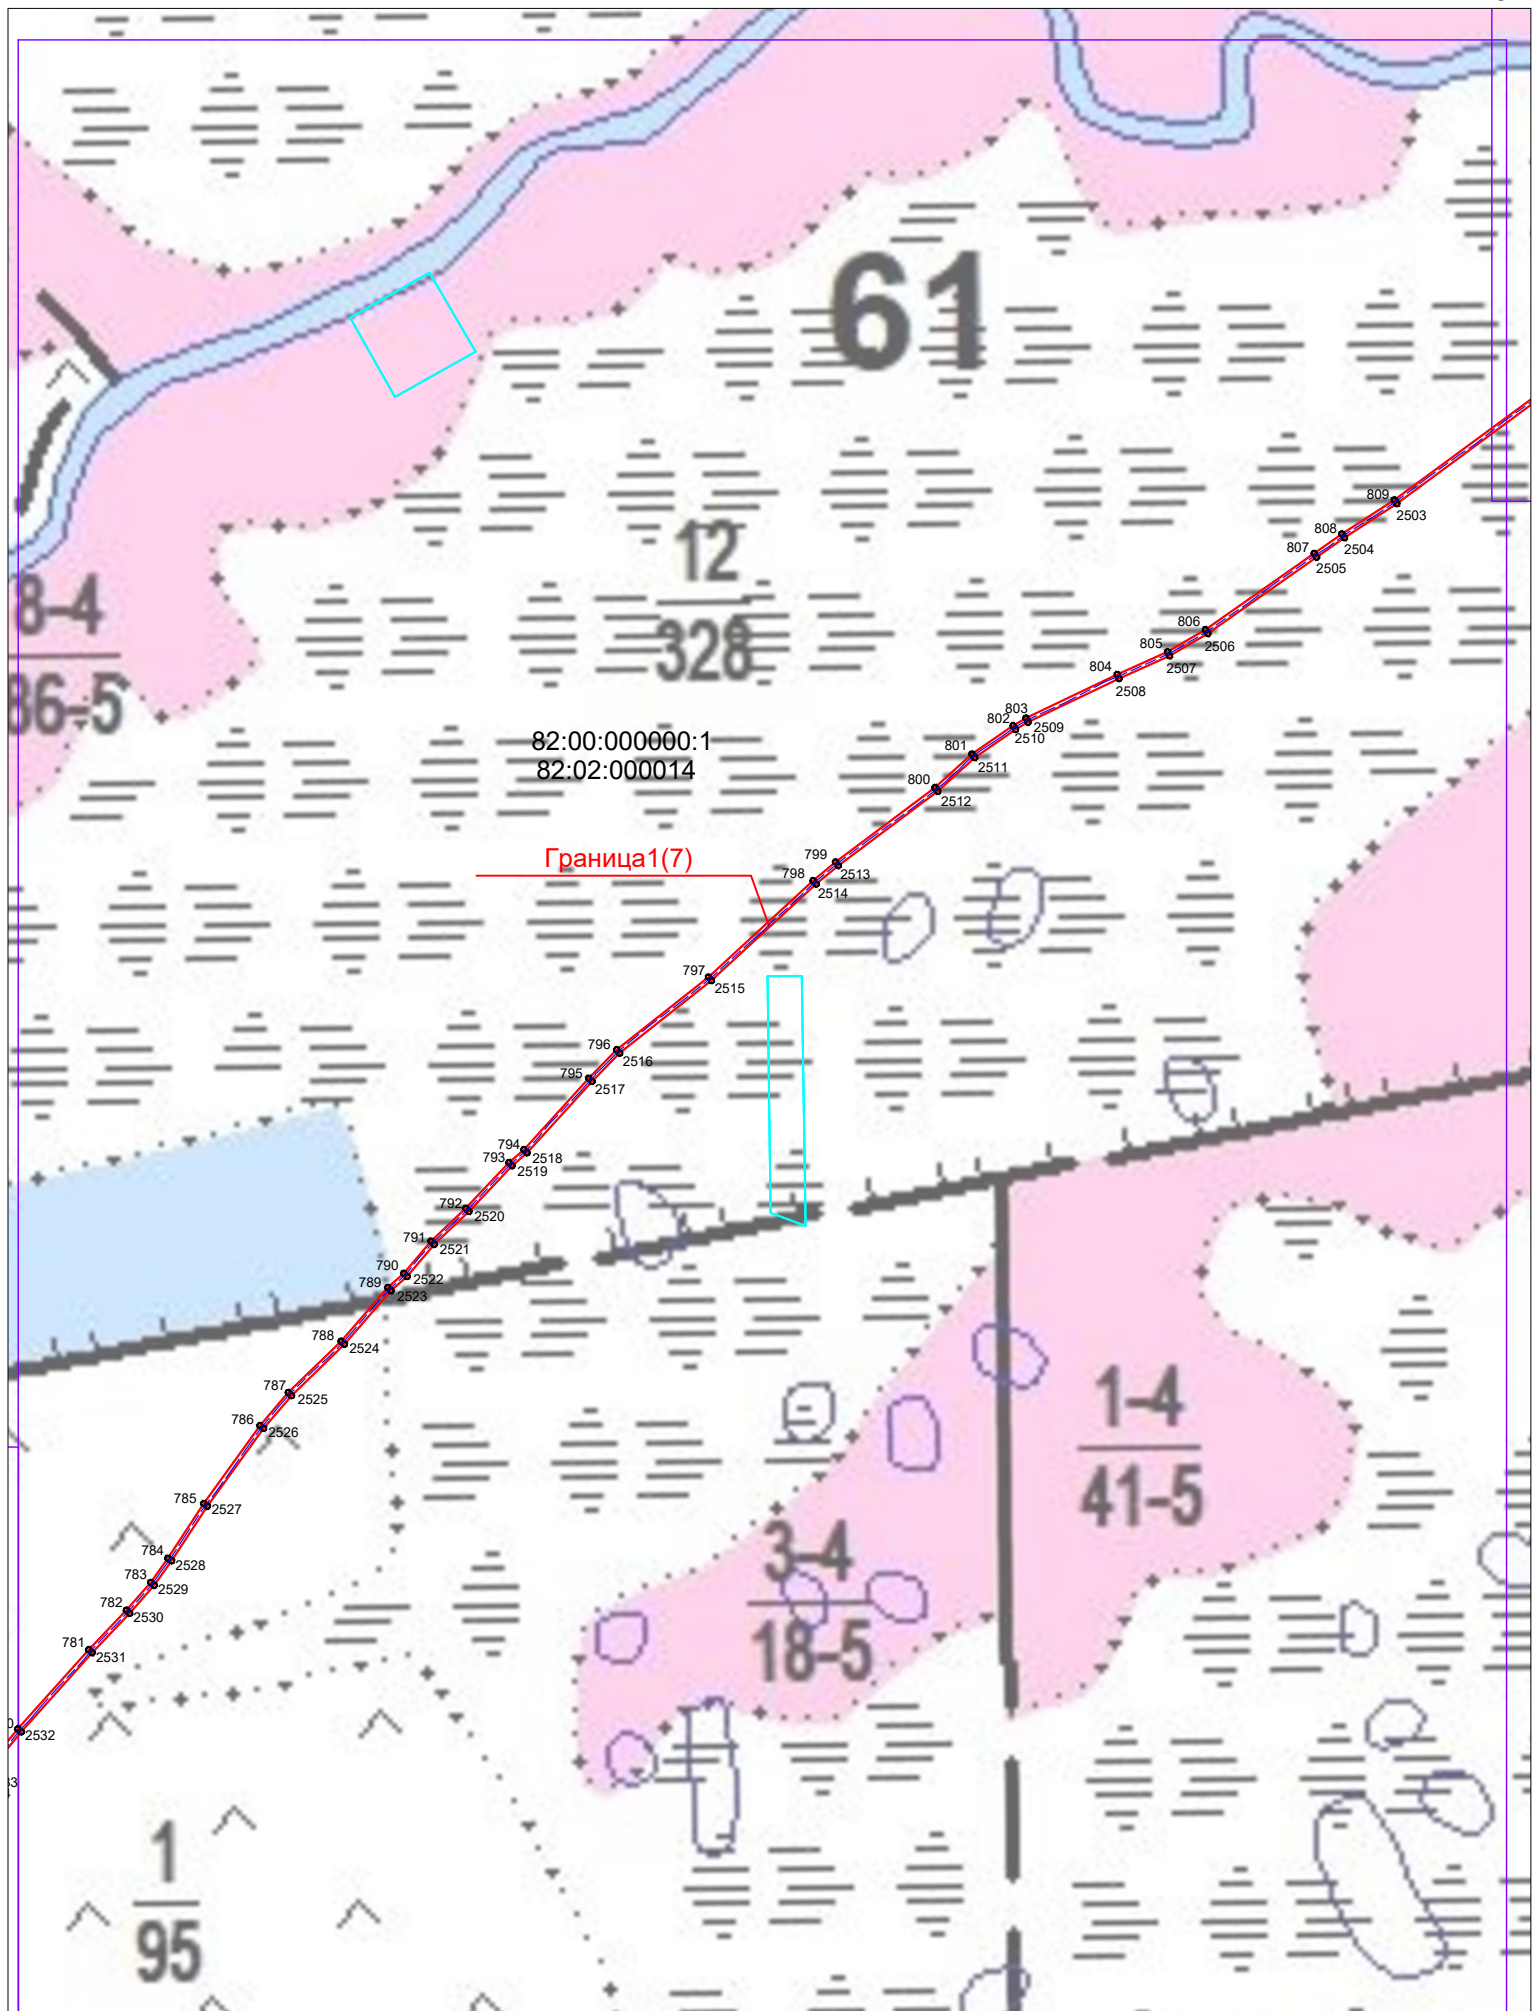


Схема расположения границ публичного сервитута
Публичный сервитут в целях размещения волоконно-оптической линии связи
по маршруту «Карага - Оссора - Тымлат»

Лист 9

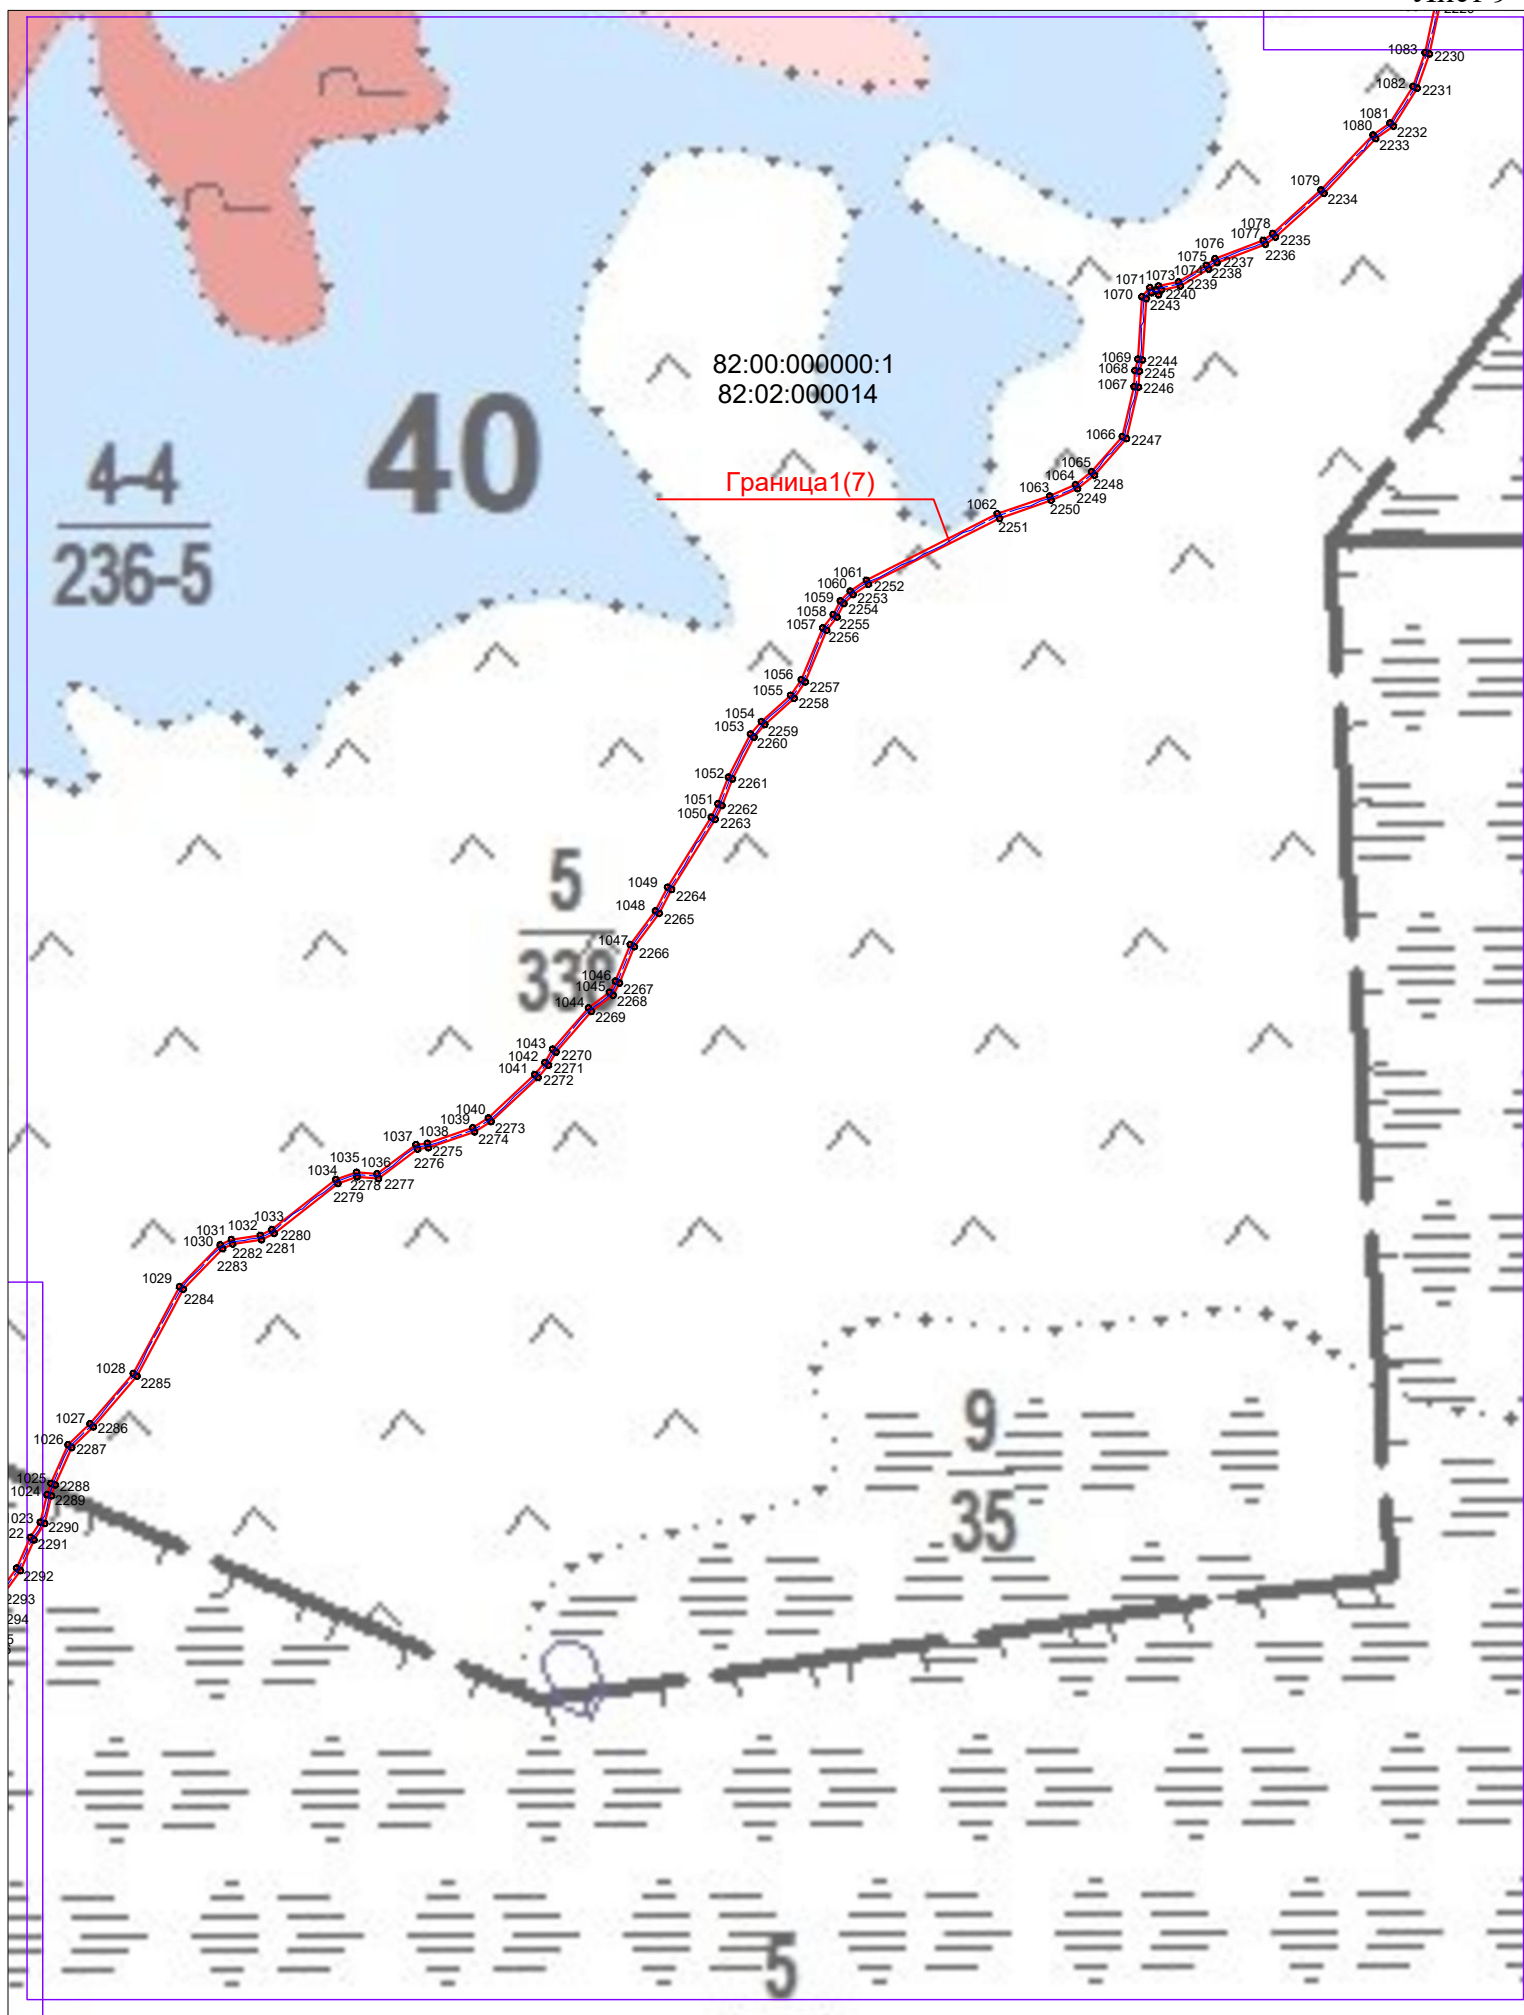

Лист 10

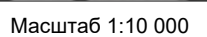


Схема расположения границ публичного сервитута
Публичный сервитут в целях размещения волоконно-оптической линии связи
по маршруту «Карага - Оссора - Тымлат»

Лист 11

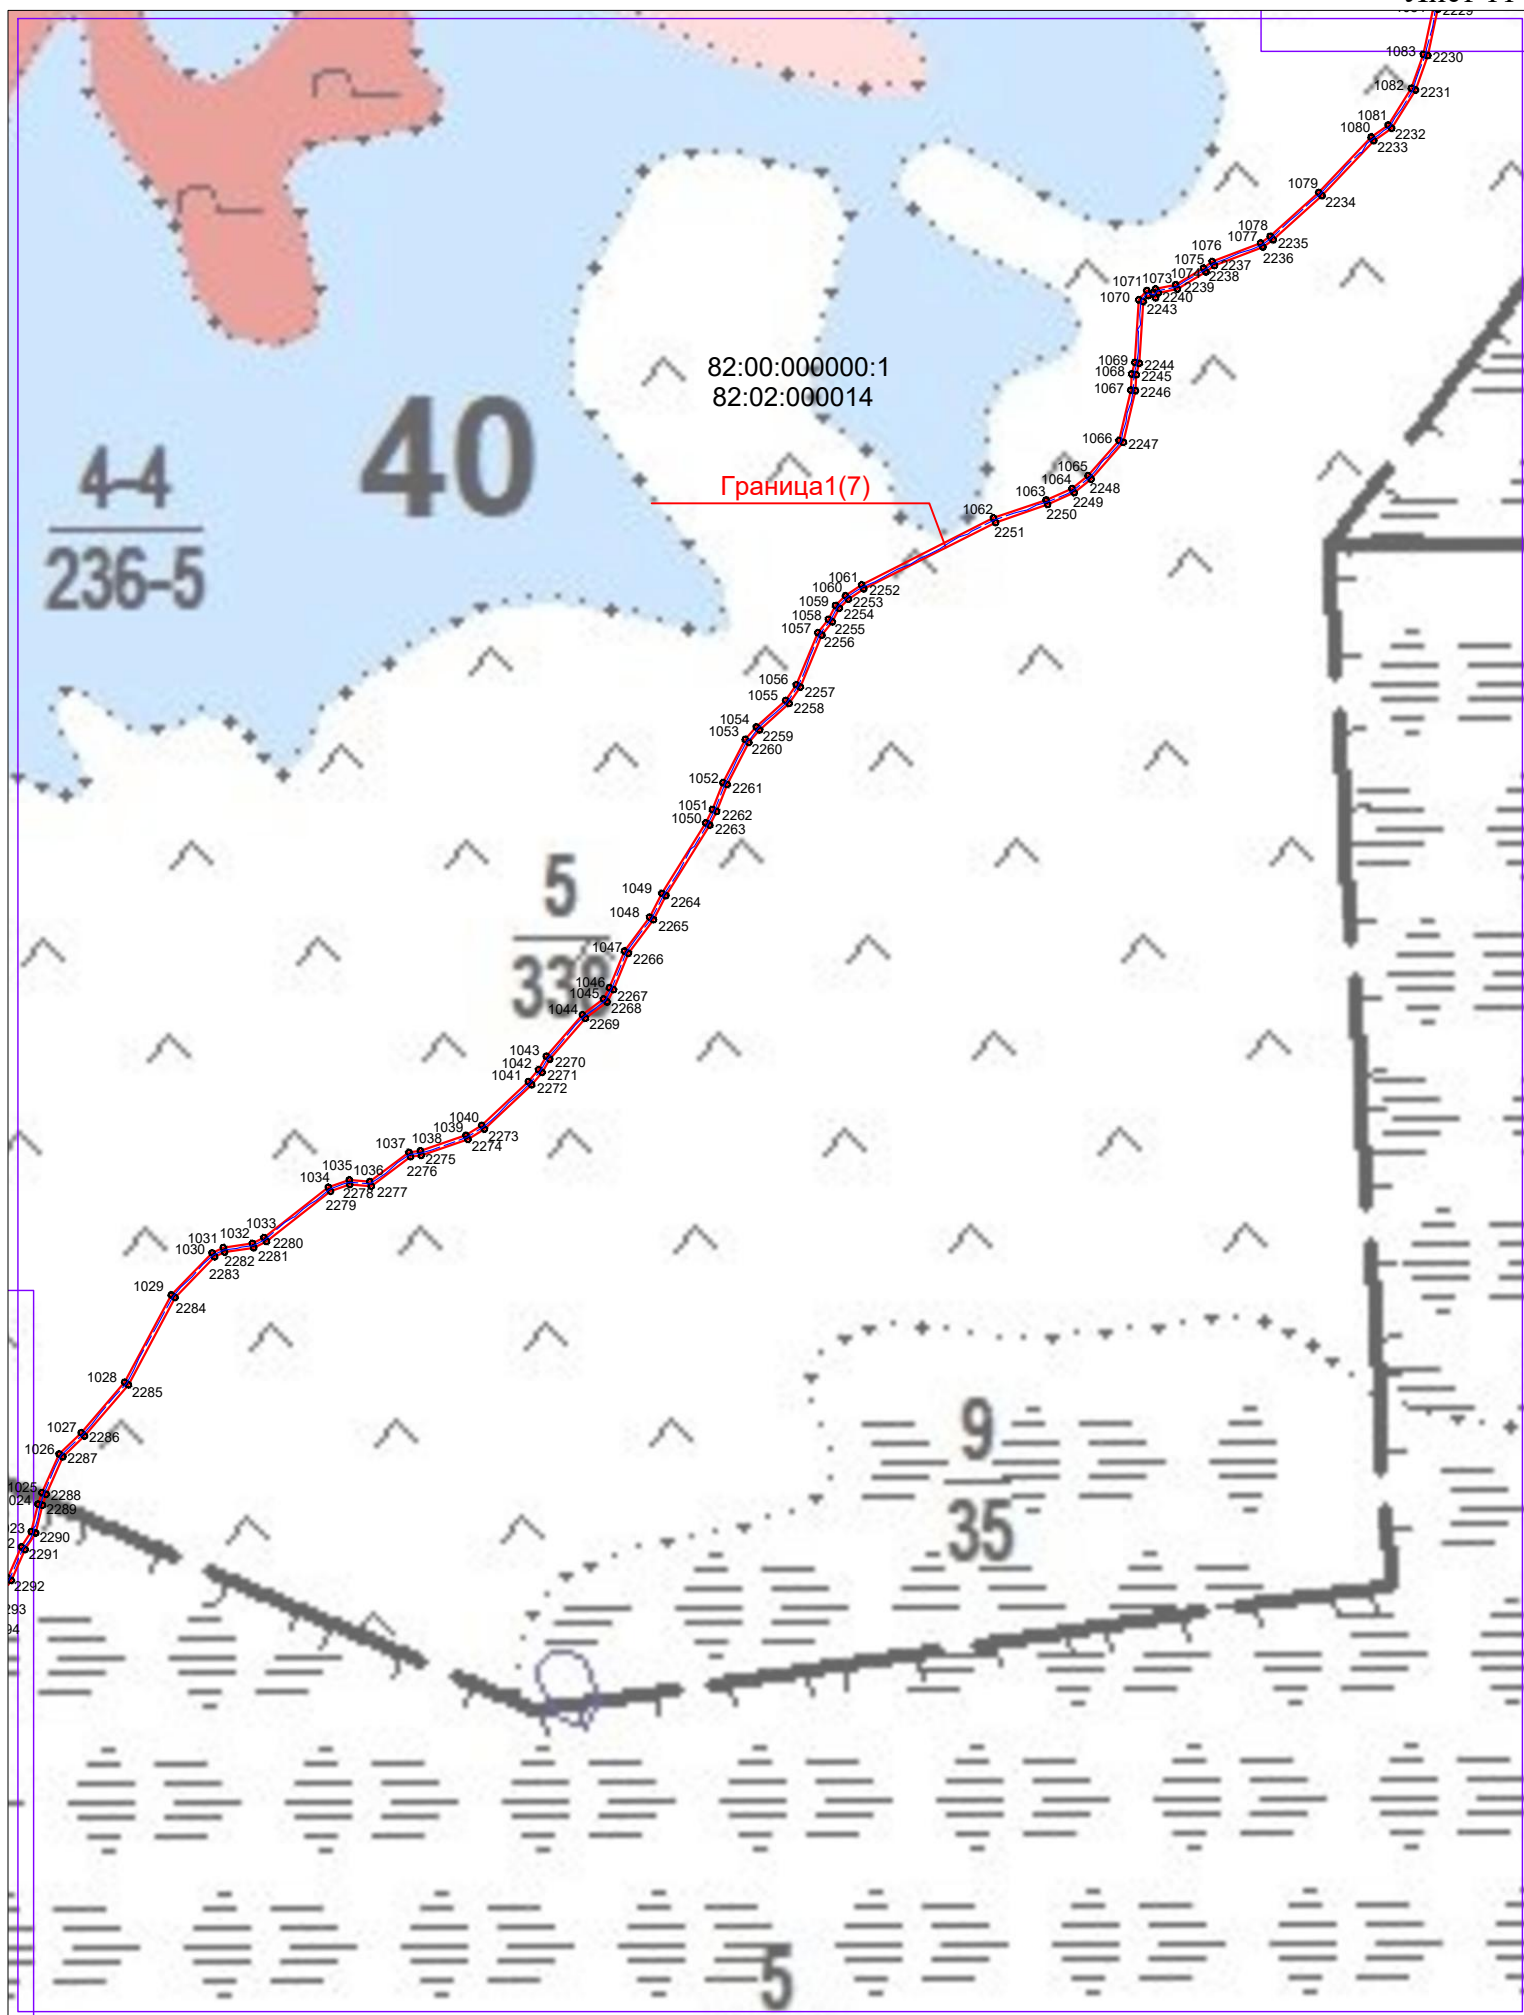


Схема расположения границ публичного сервитута
Публичный сервитут в целях размещения волоконно-оптической линии связи
по маршруту «Карага - Оссора - Тымлат»

Лист 12

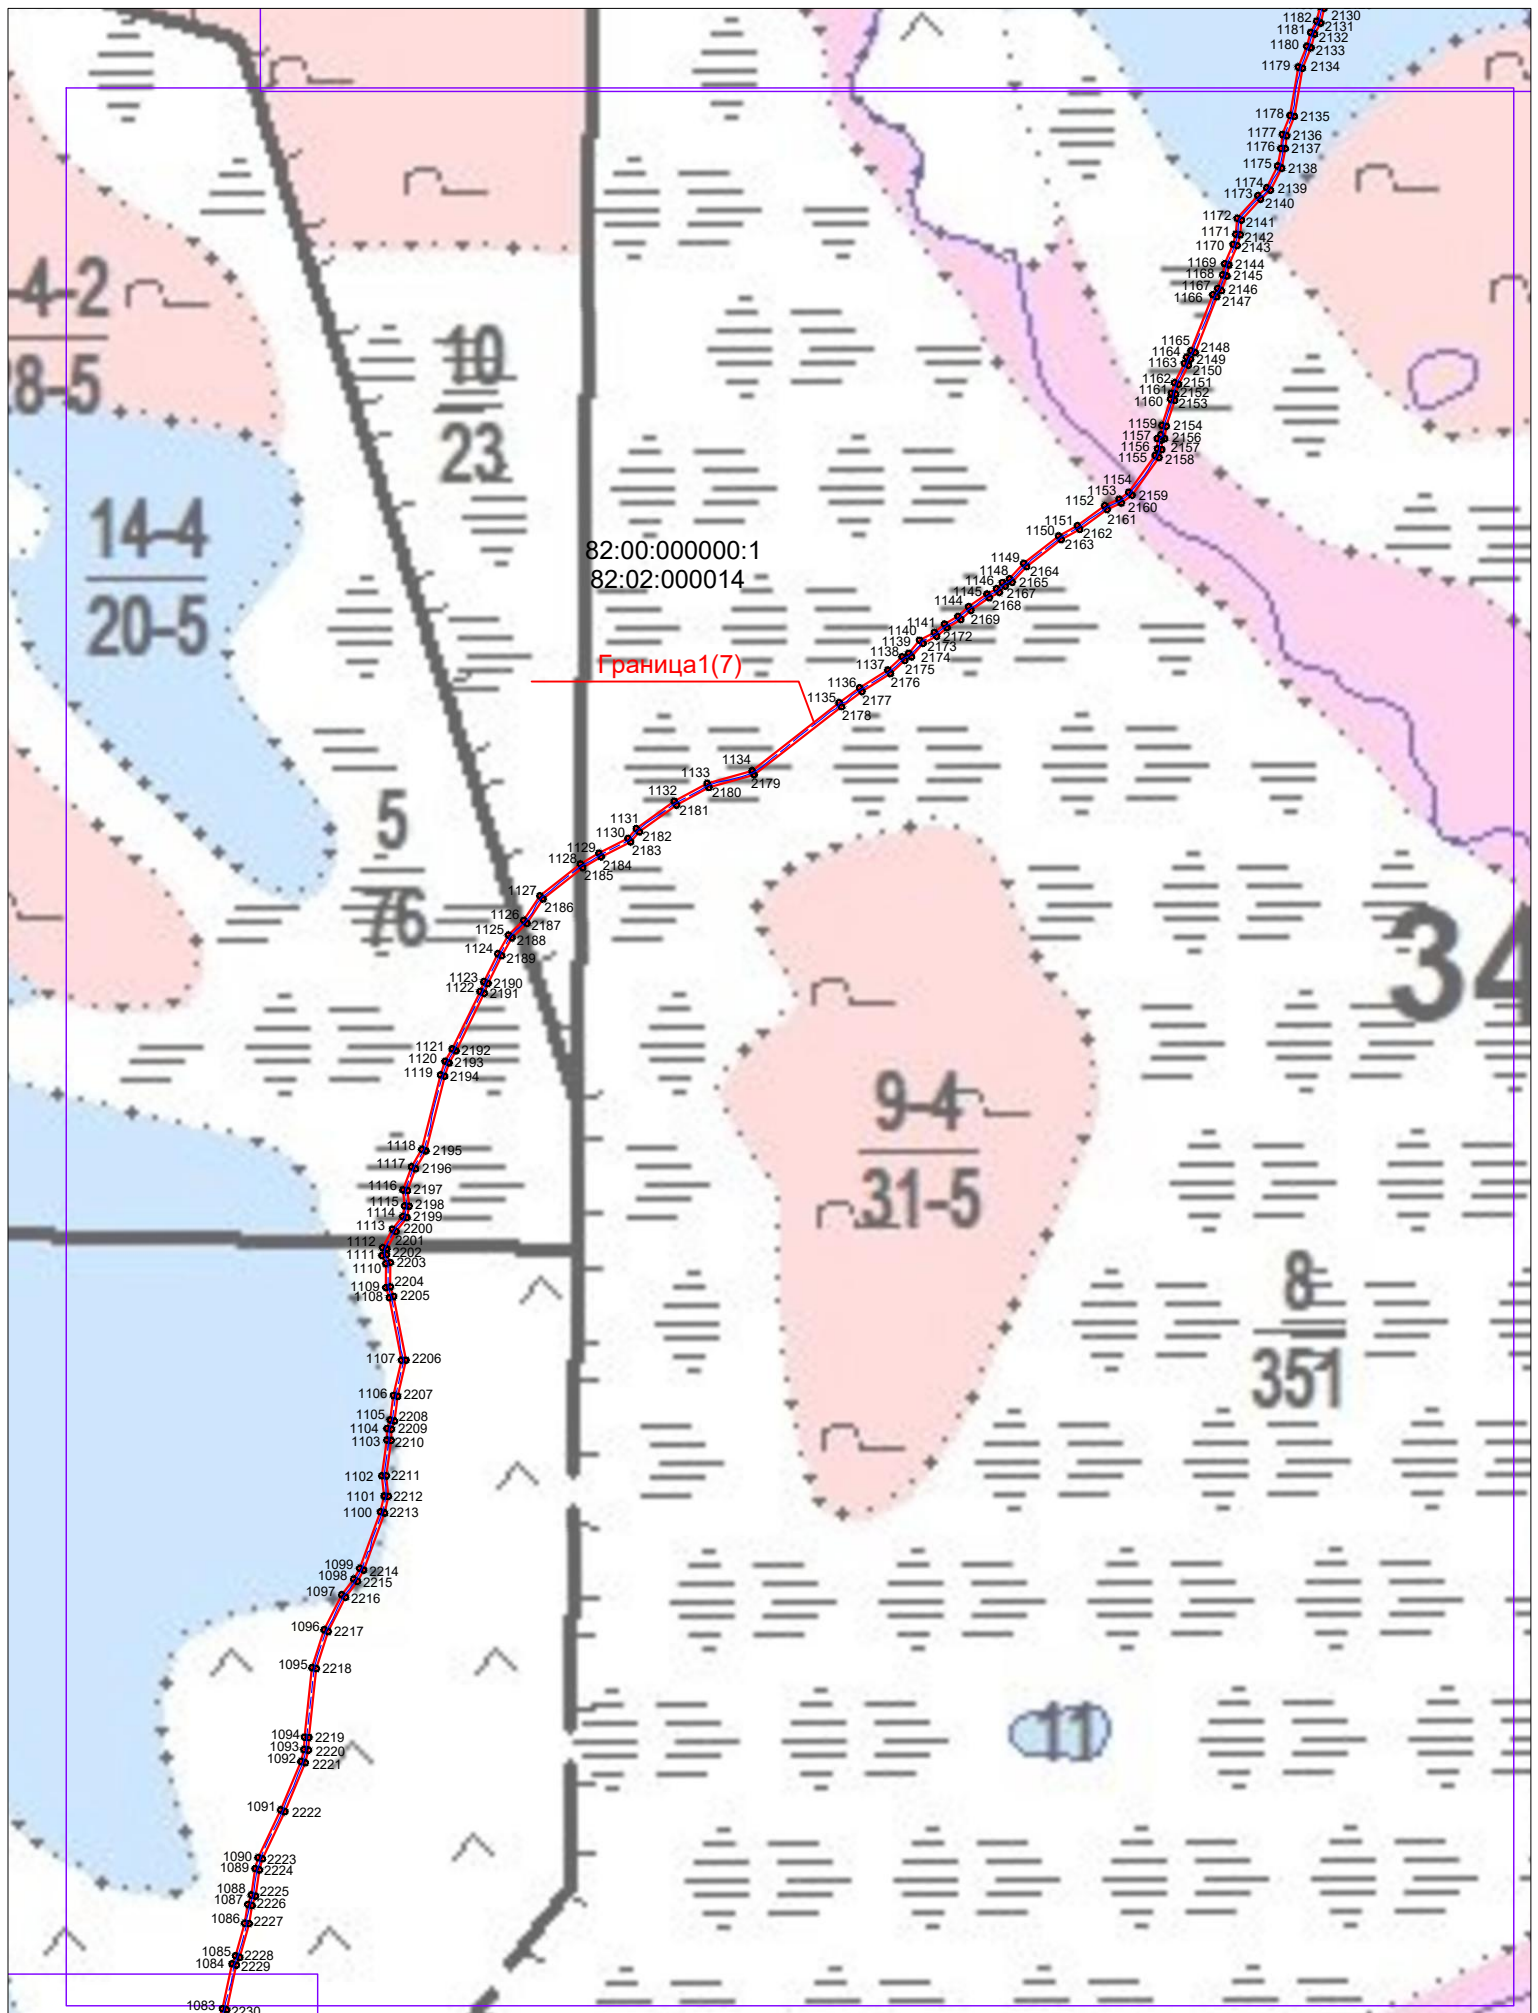


Схема расположения границ публичного сервитута
 Публичный сервитут в целях размещения волоконно-оптической линии связи
 по маршруту «Карага - Оссора - Тымлат»

Лист 13


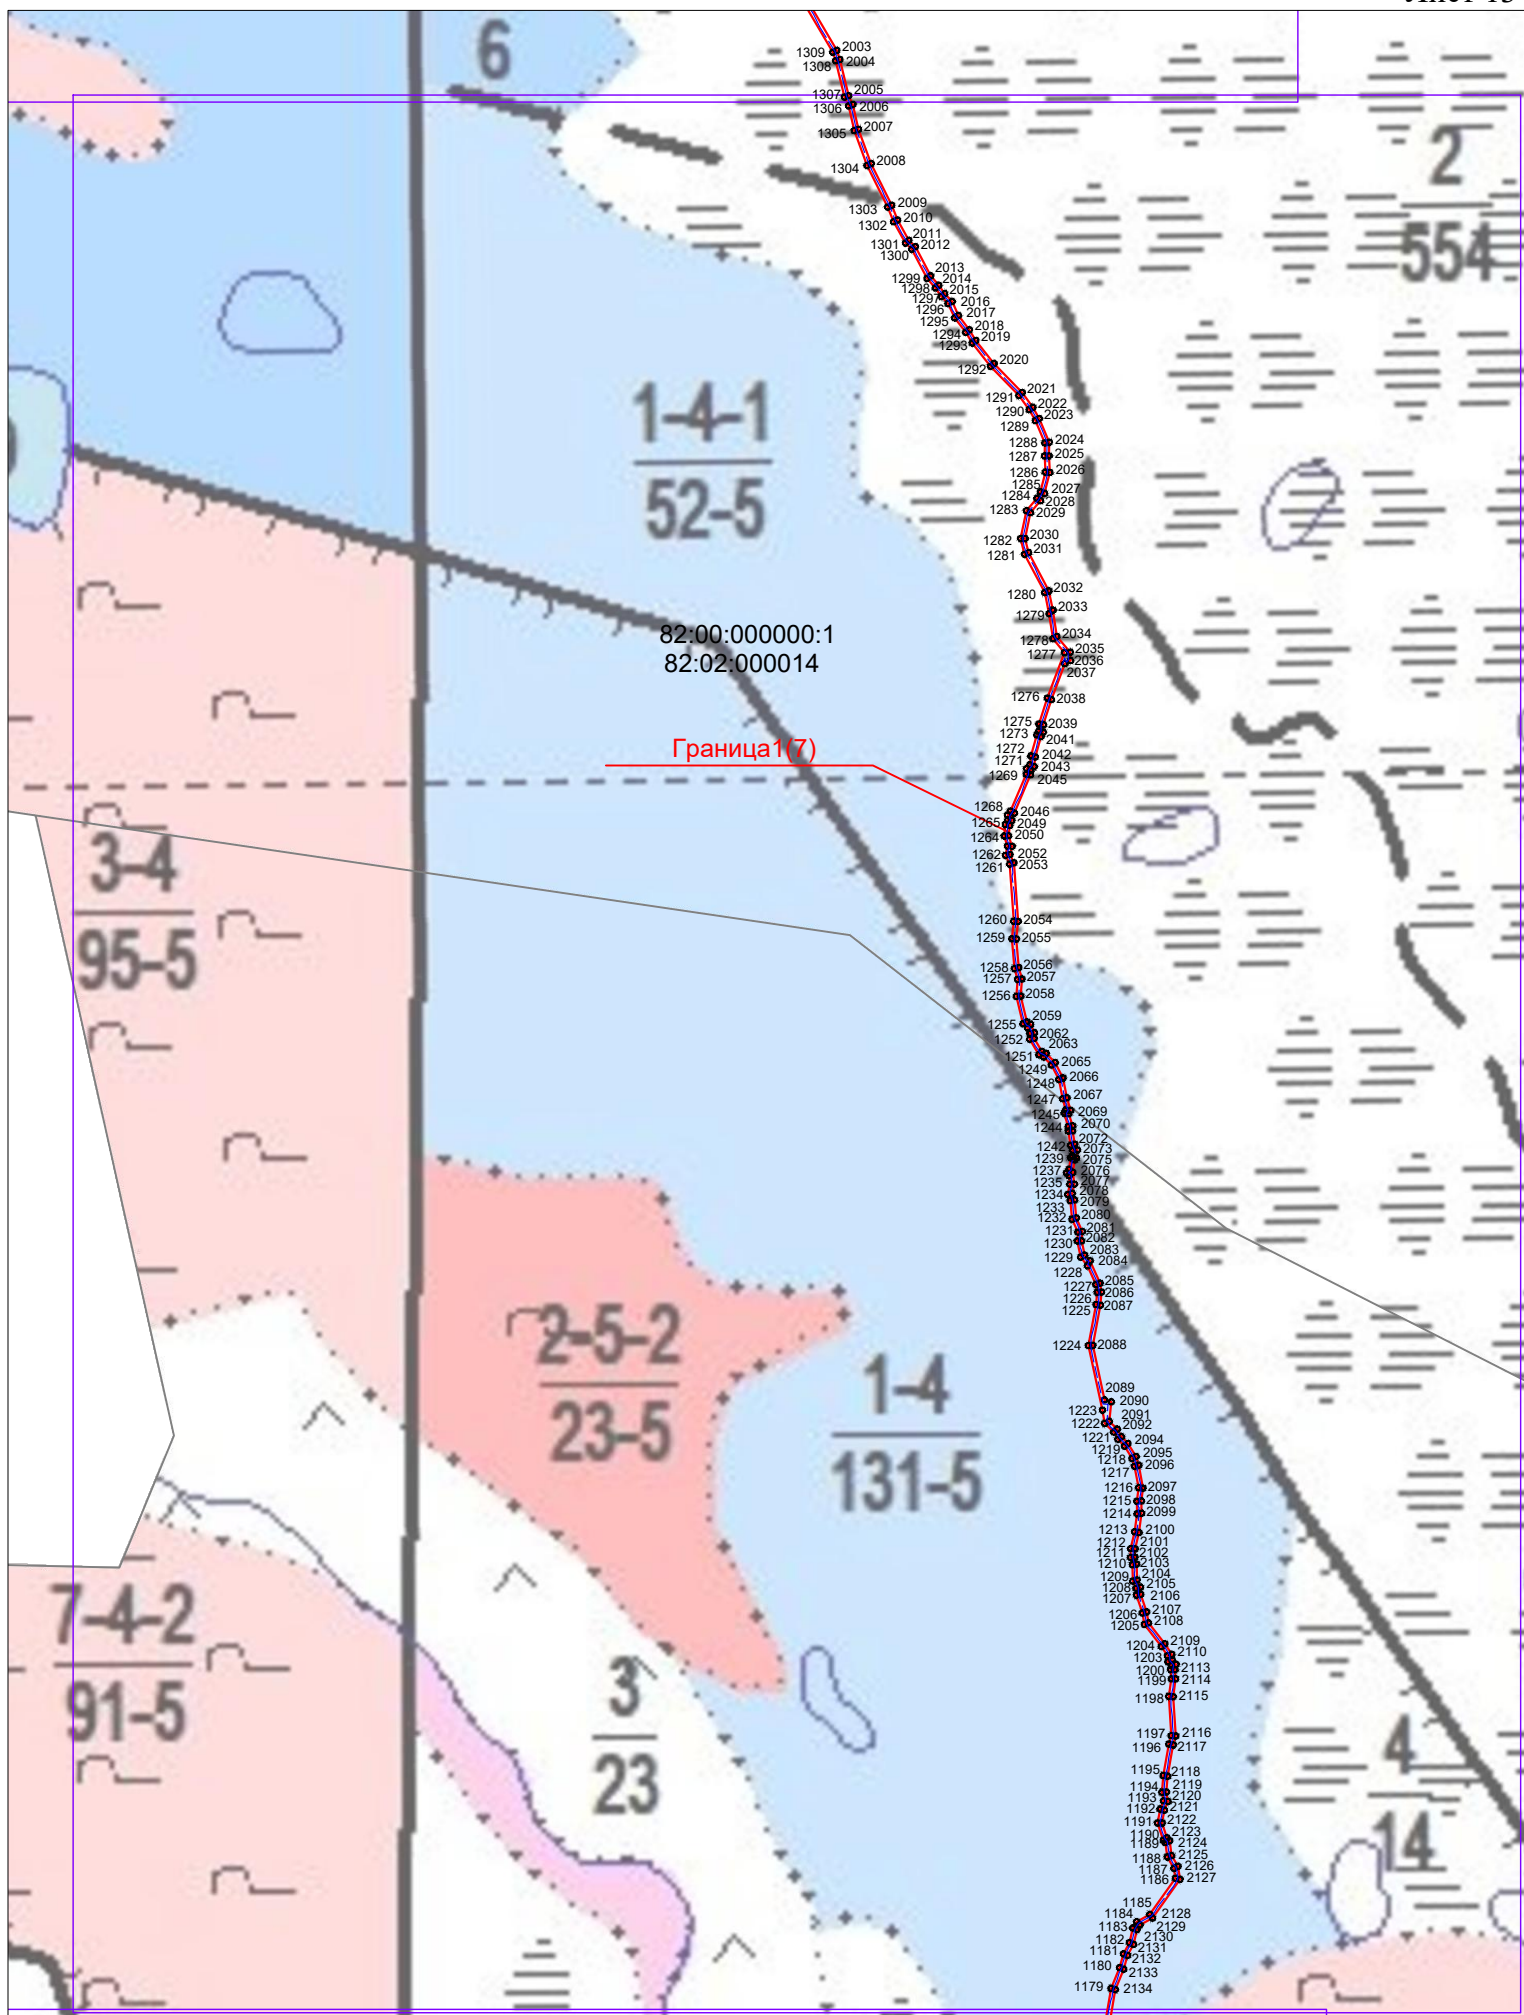


Схема расположения границ публичного сервитута
**Публичный сервитут в целях размещения волоконно-оптической линии связи
 по маршруту «Карага - Оссора - Тымлат»**

Лист 14

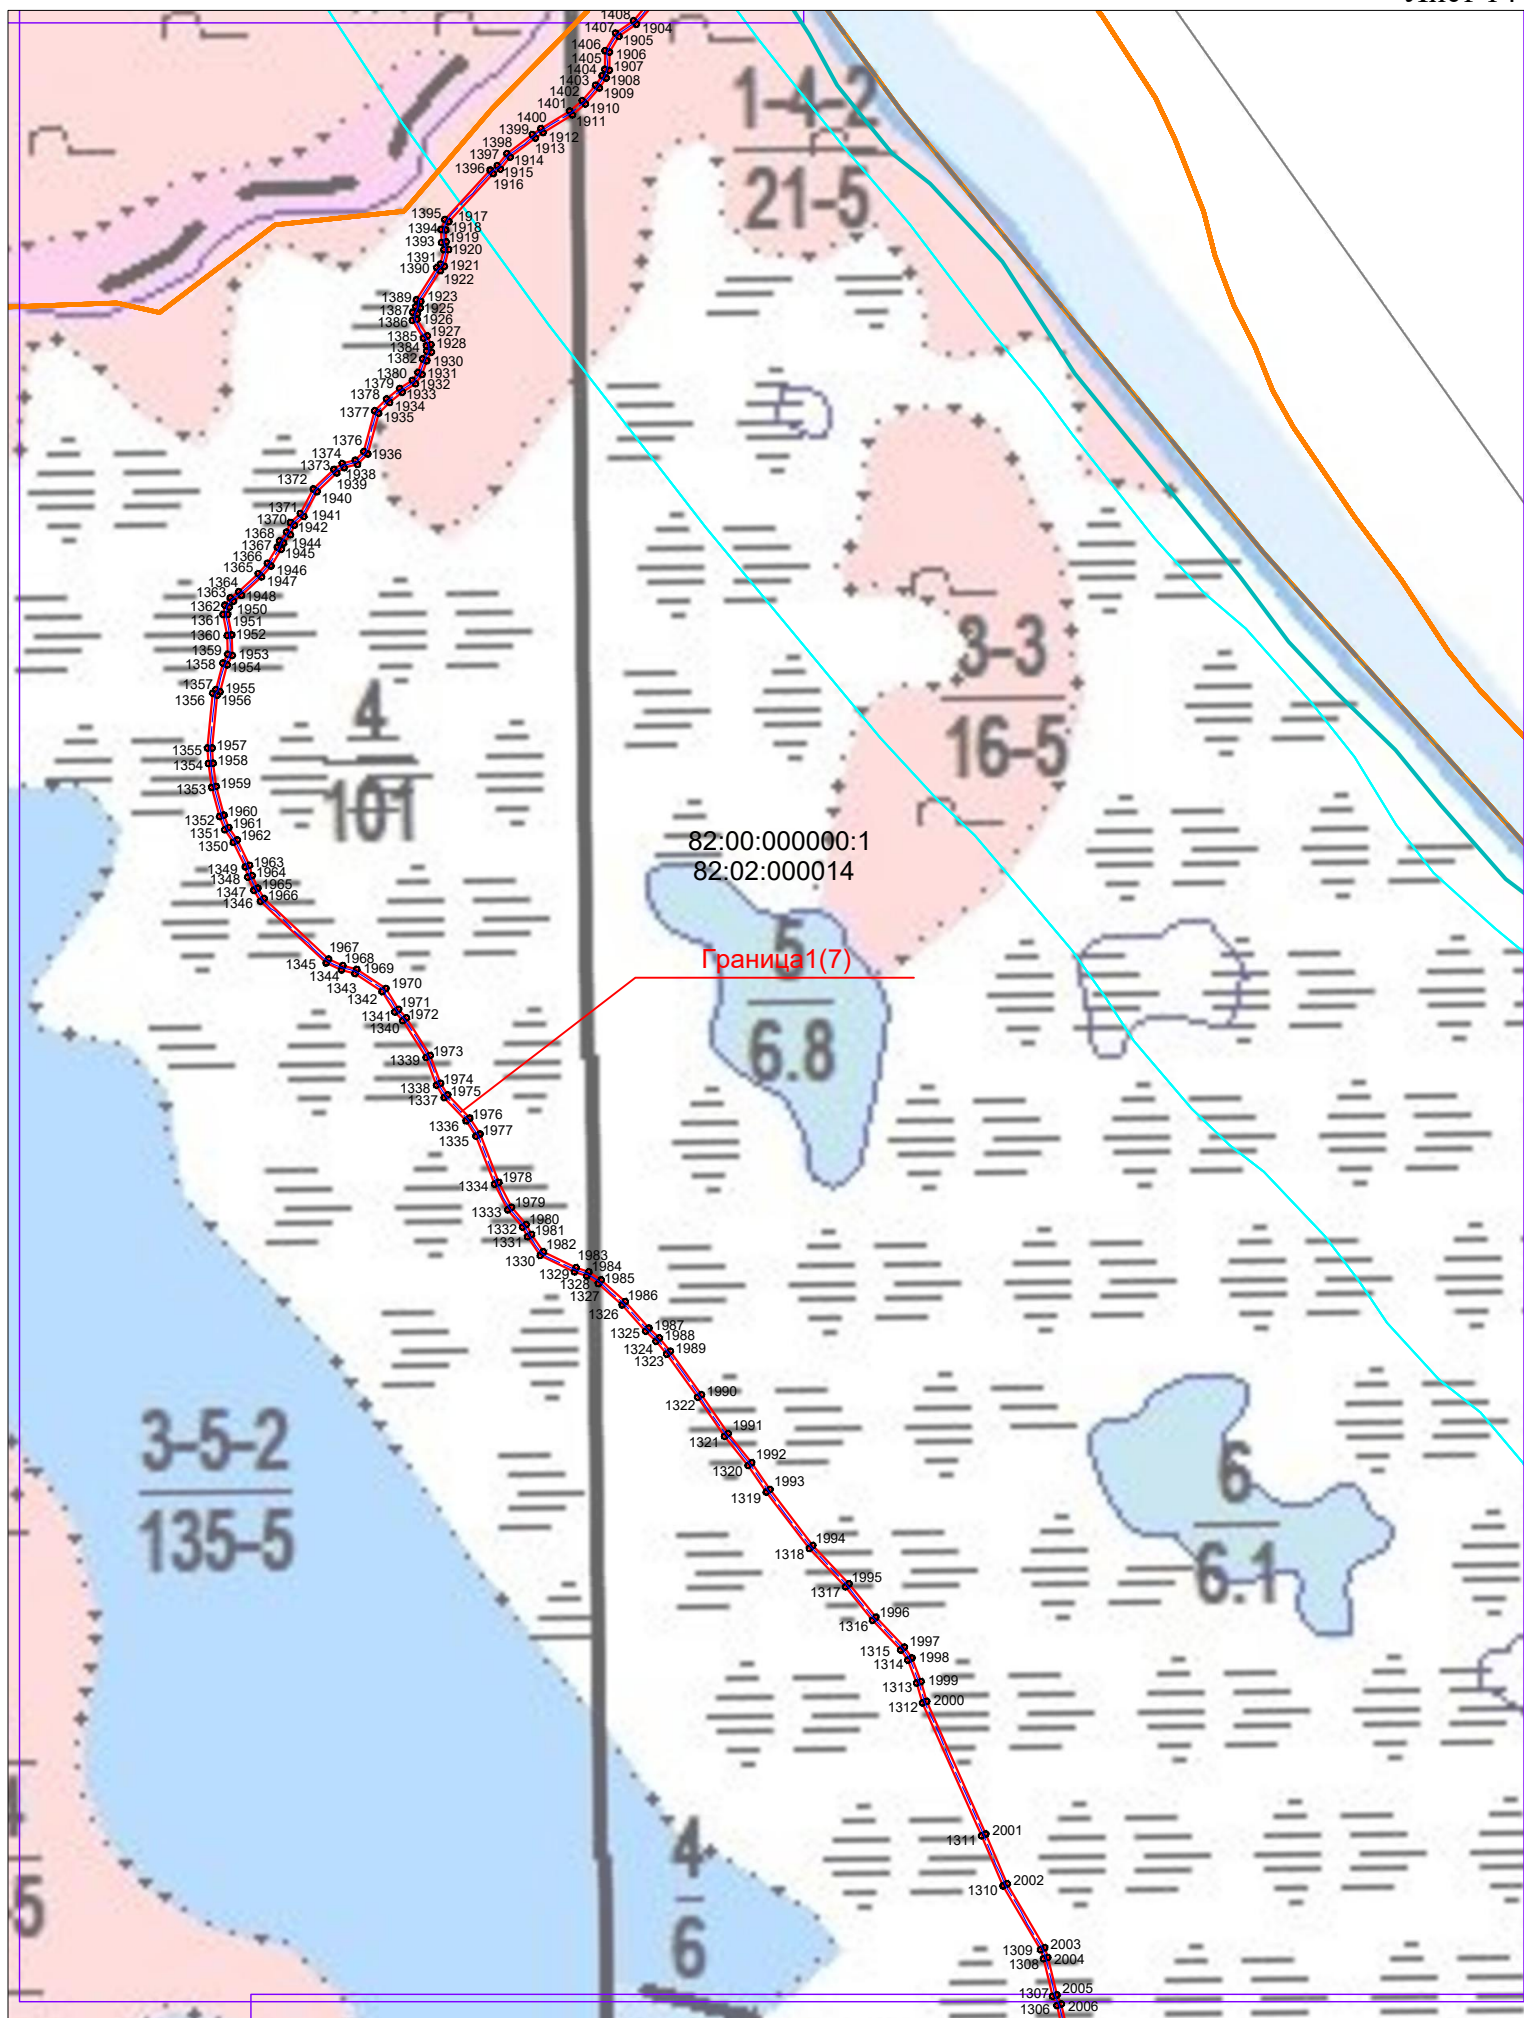


Условные обозначения: указаны на обзорной схеме

Масштаб 1:10 000

Схема расположения границ публичного сервитута
Публичный сервитут в целях размещения волоконно-оптической линии связи
по маршруту «Карага - Оссора - Тымлат»

Лист 15

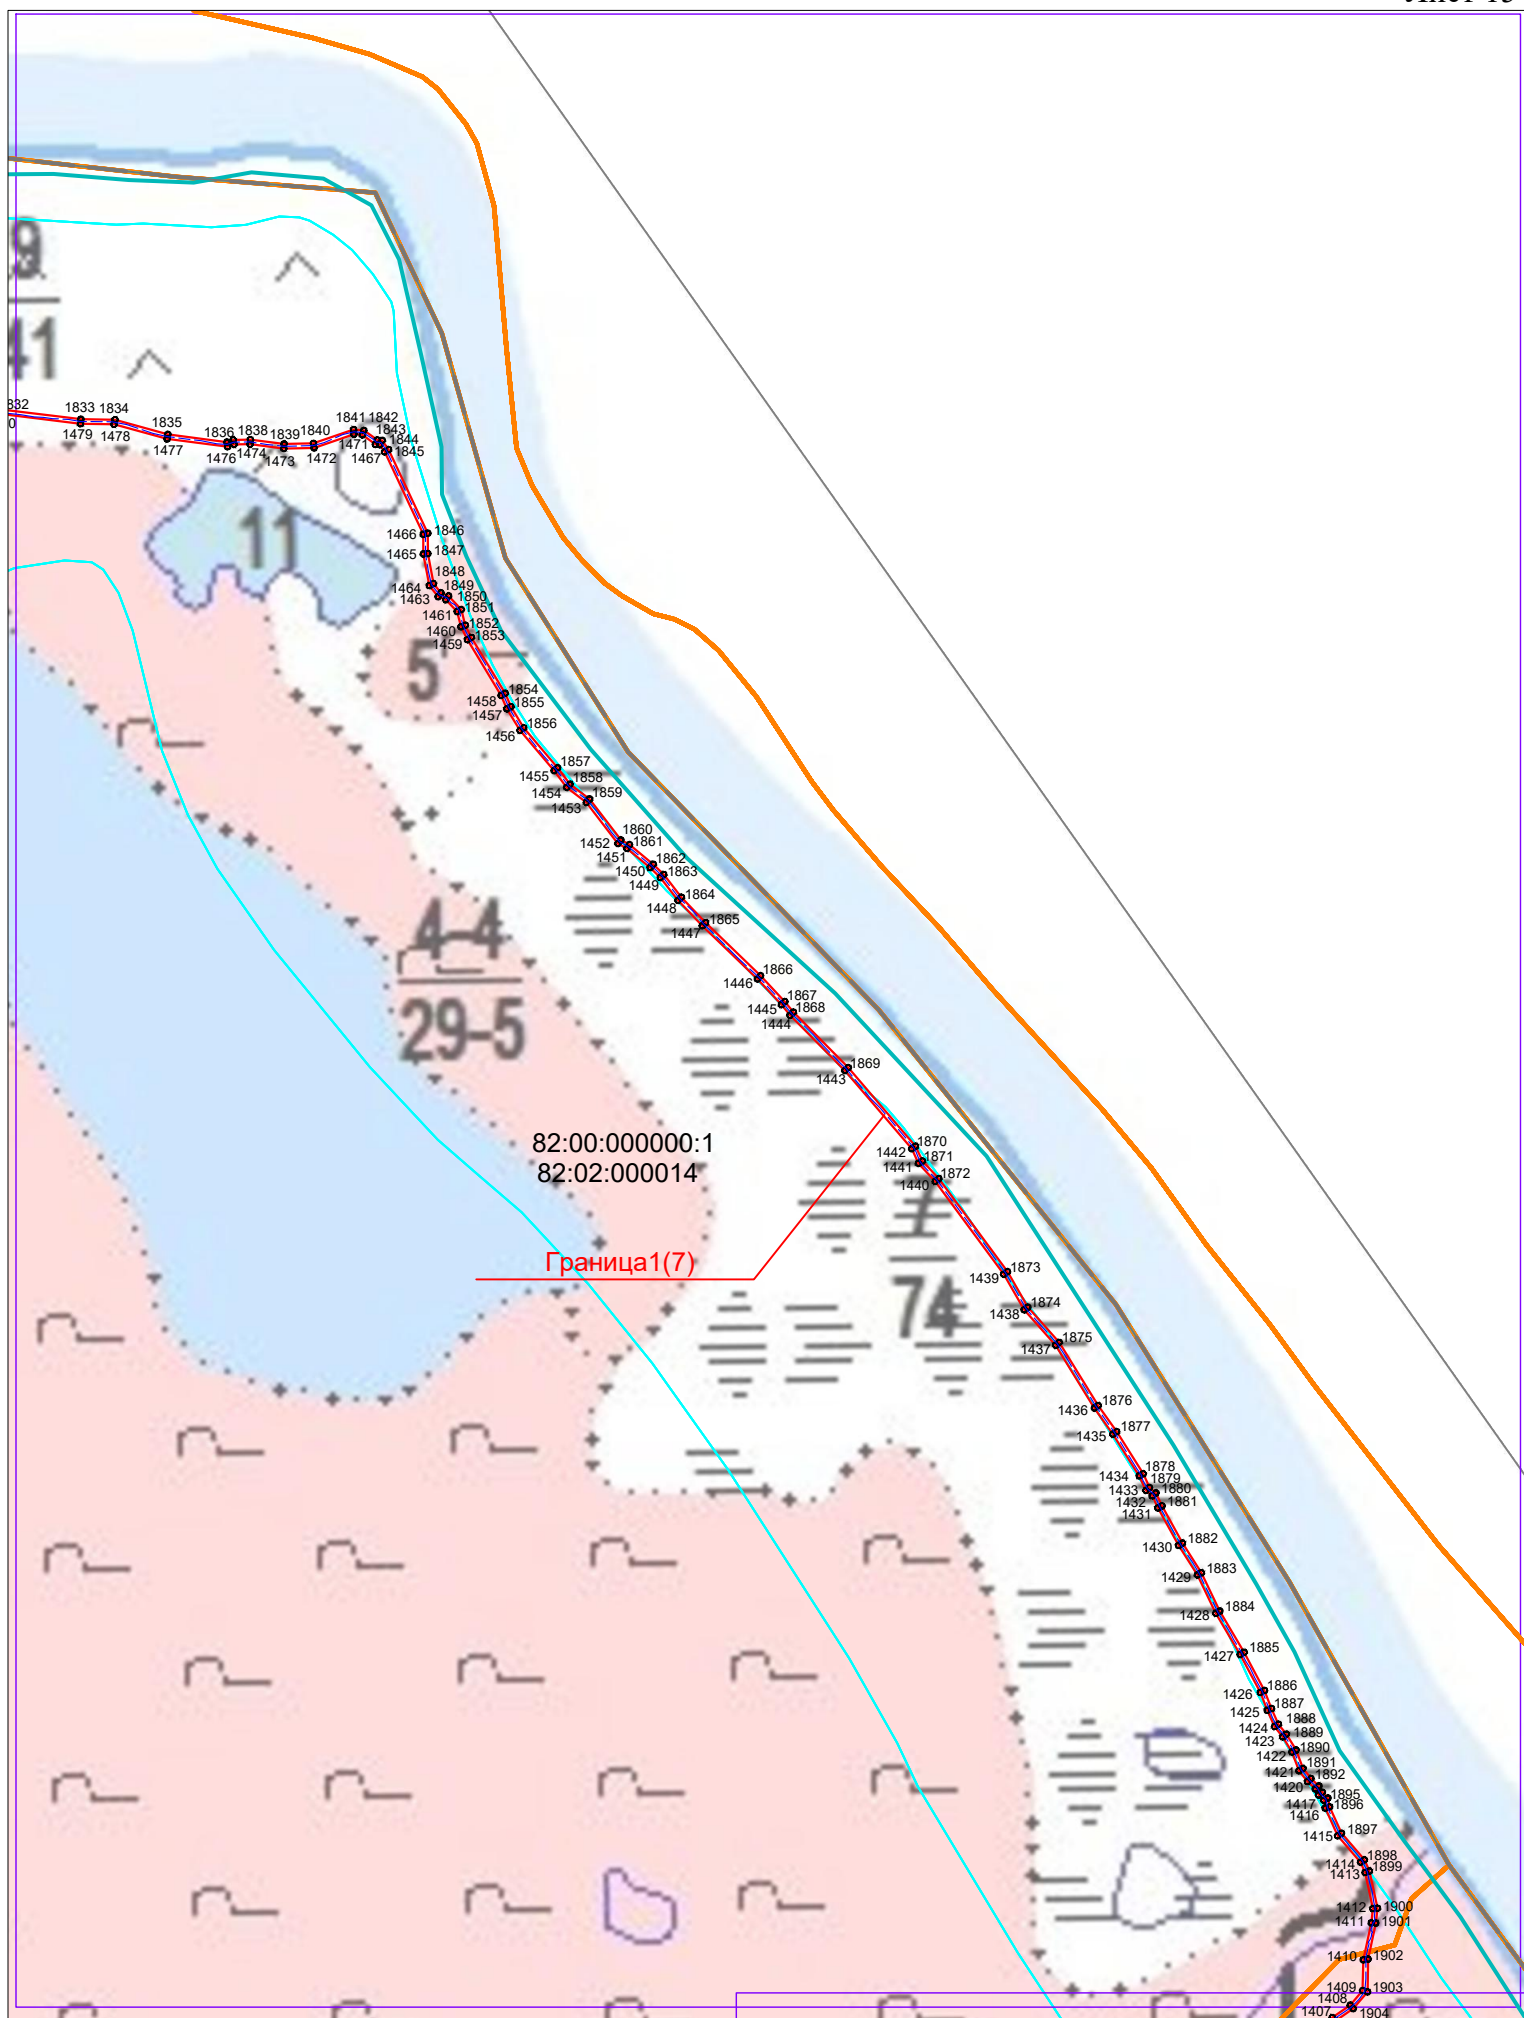

Условные обозначения: указаны на обзорной схеме

Масштаб 1:10 000

Схема расположения границ публичного сервитута
Публичный сервитут в целях размещения волоконно-оптической линии связи
по маршруту «Карага - Оссора - Тымлат»

Лист 16


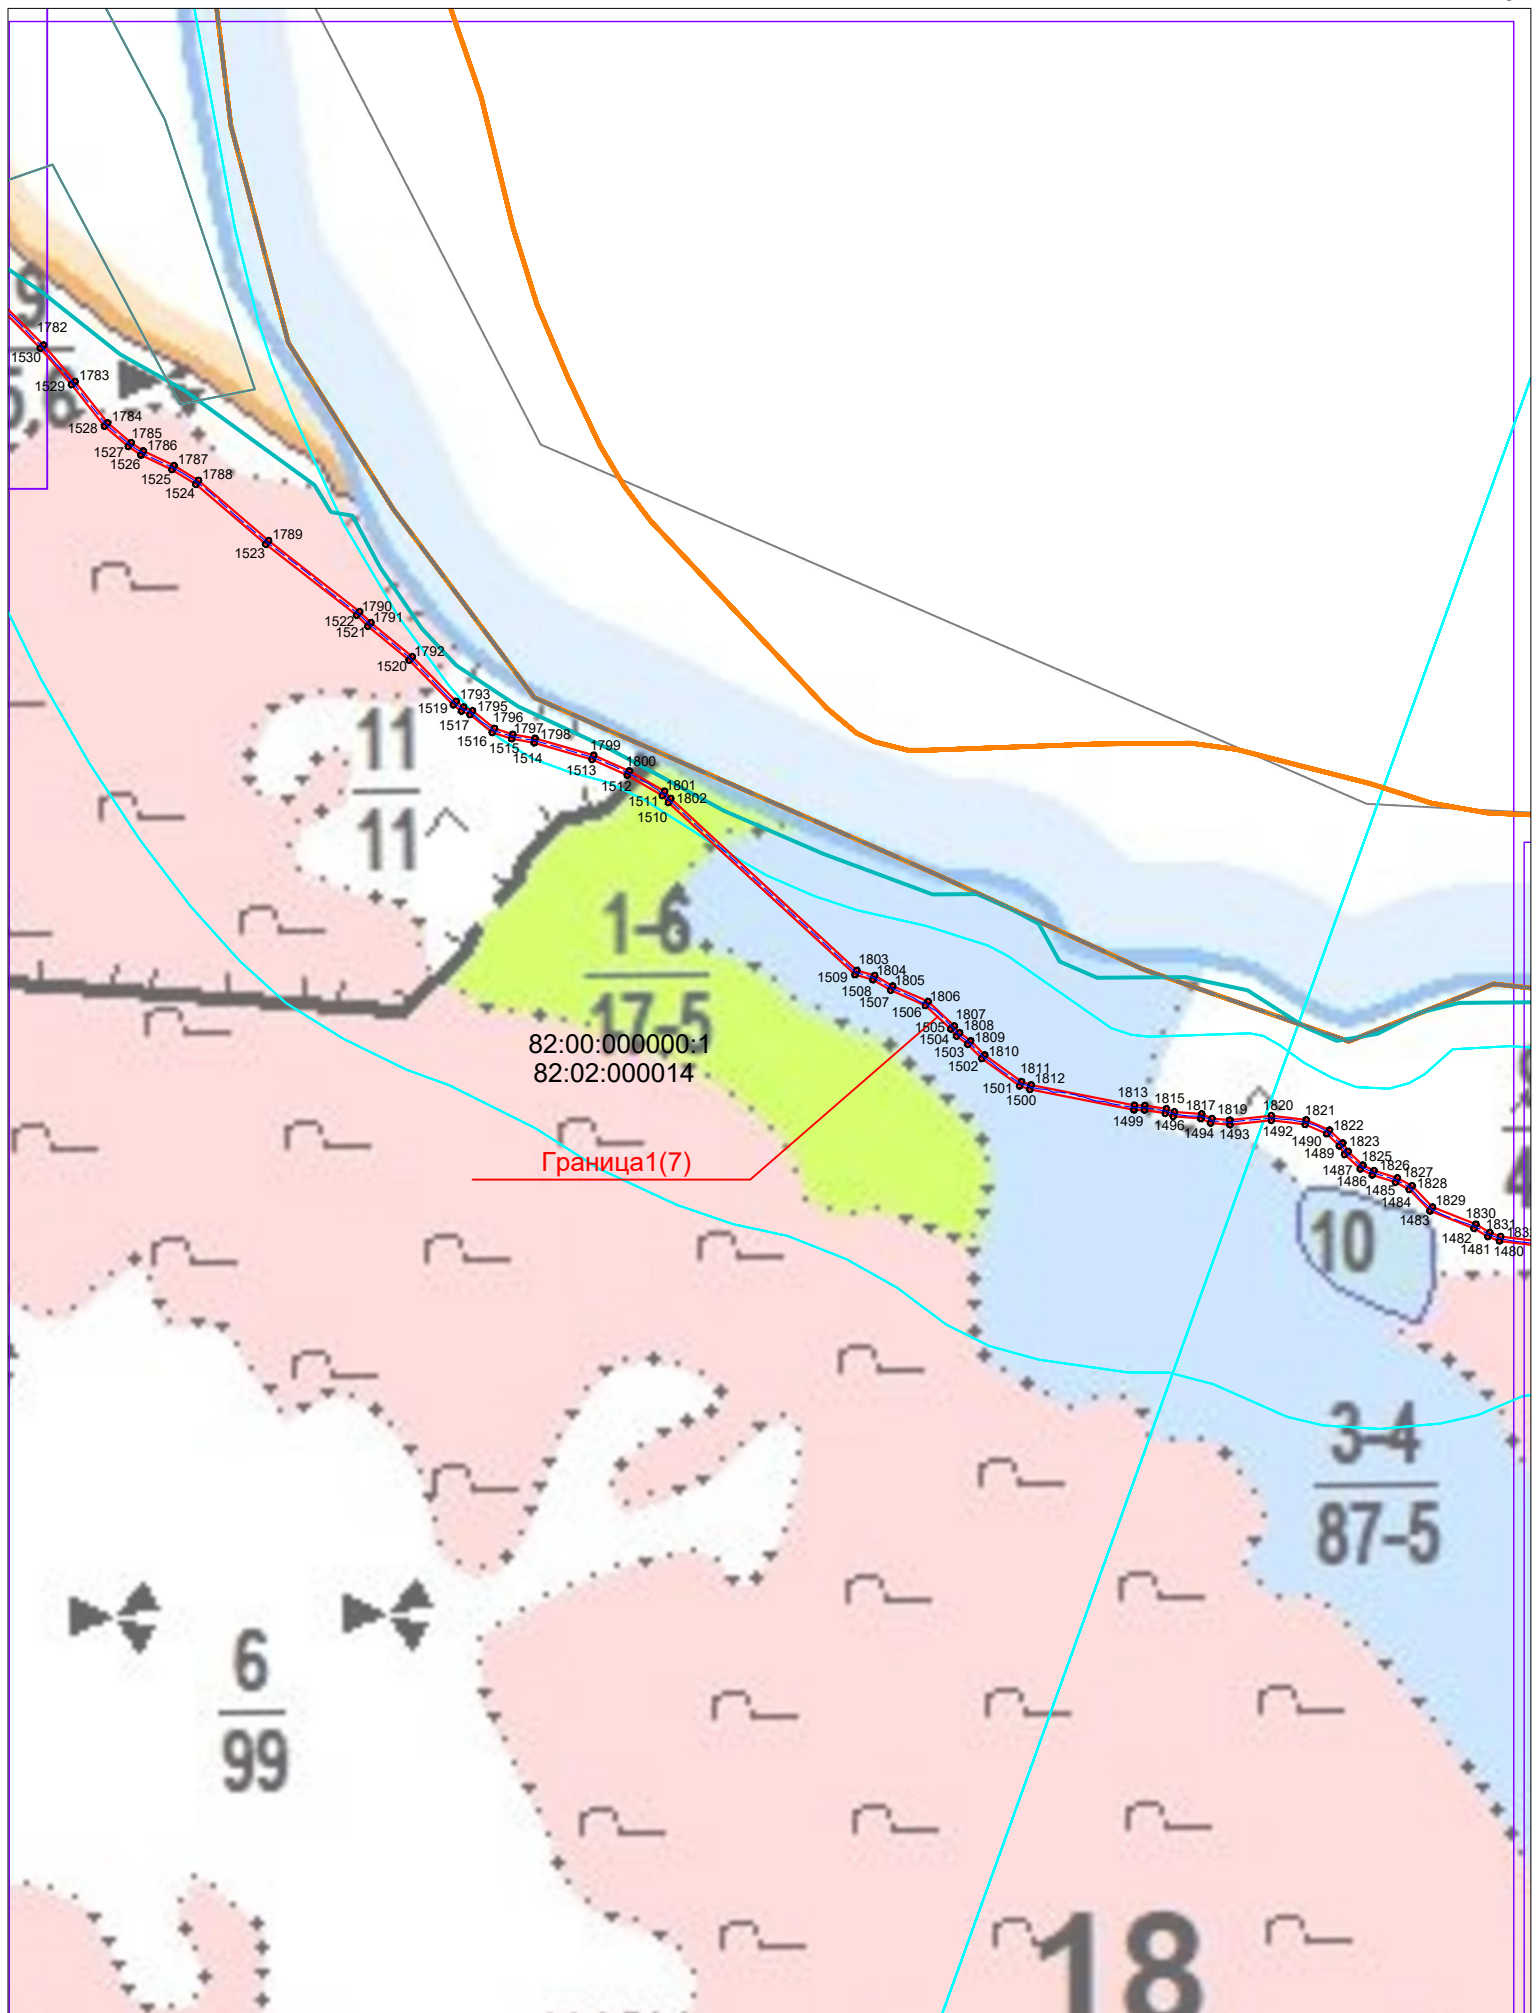


Схема расположения границ публичного сервитута
 Публичный сервитут в целях размещения волоконно-оптической линии связи
 по маршруту «Карага - Оссора - Тымлат»

Лист 17

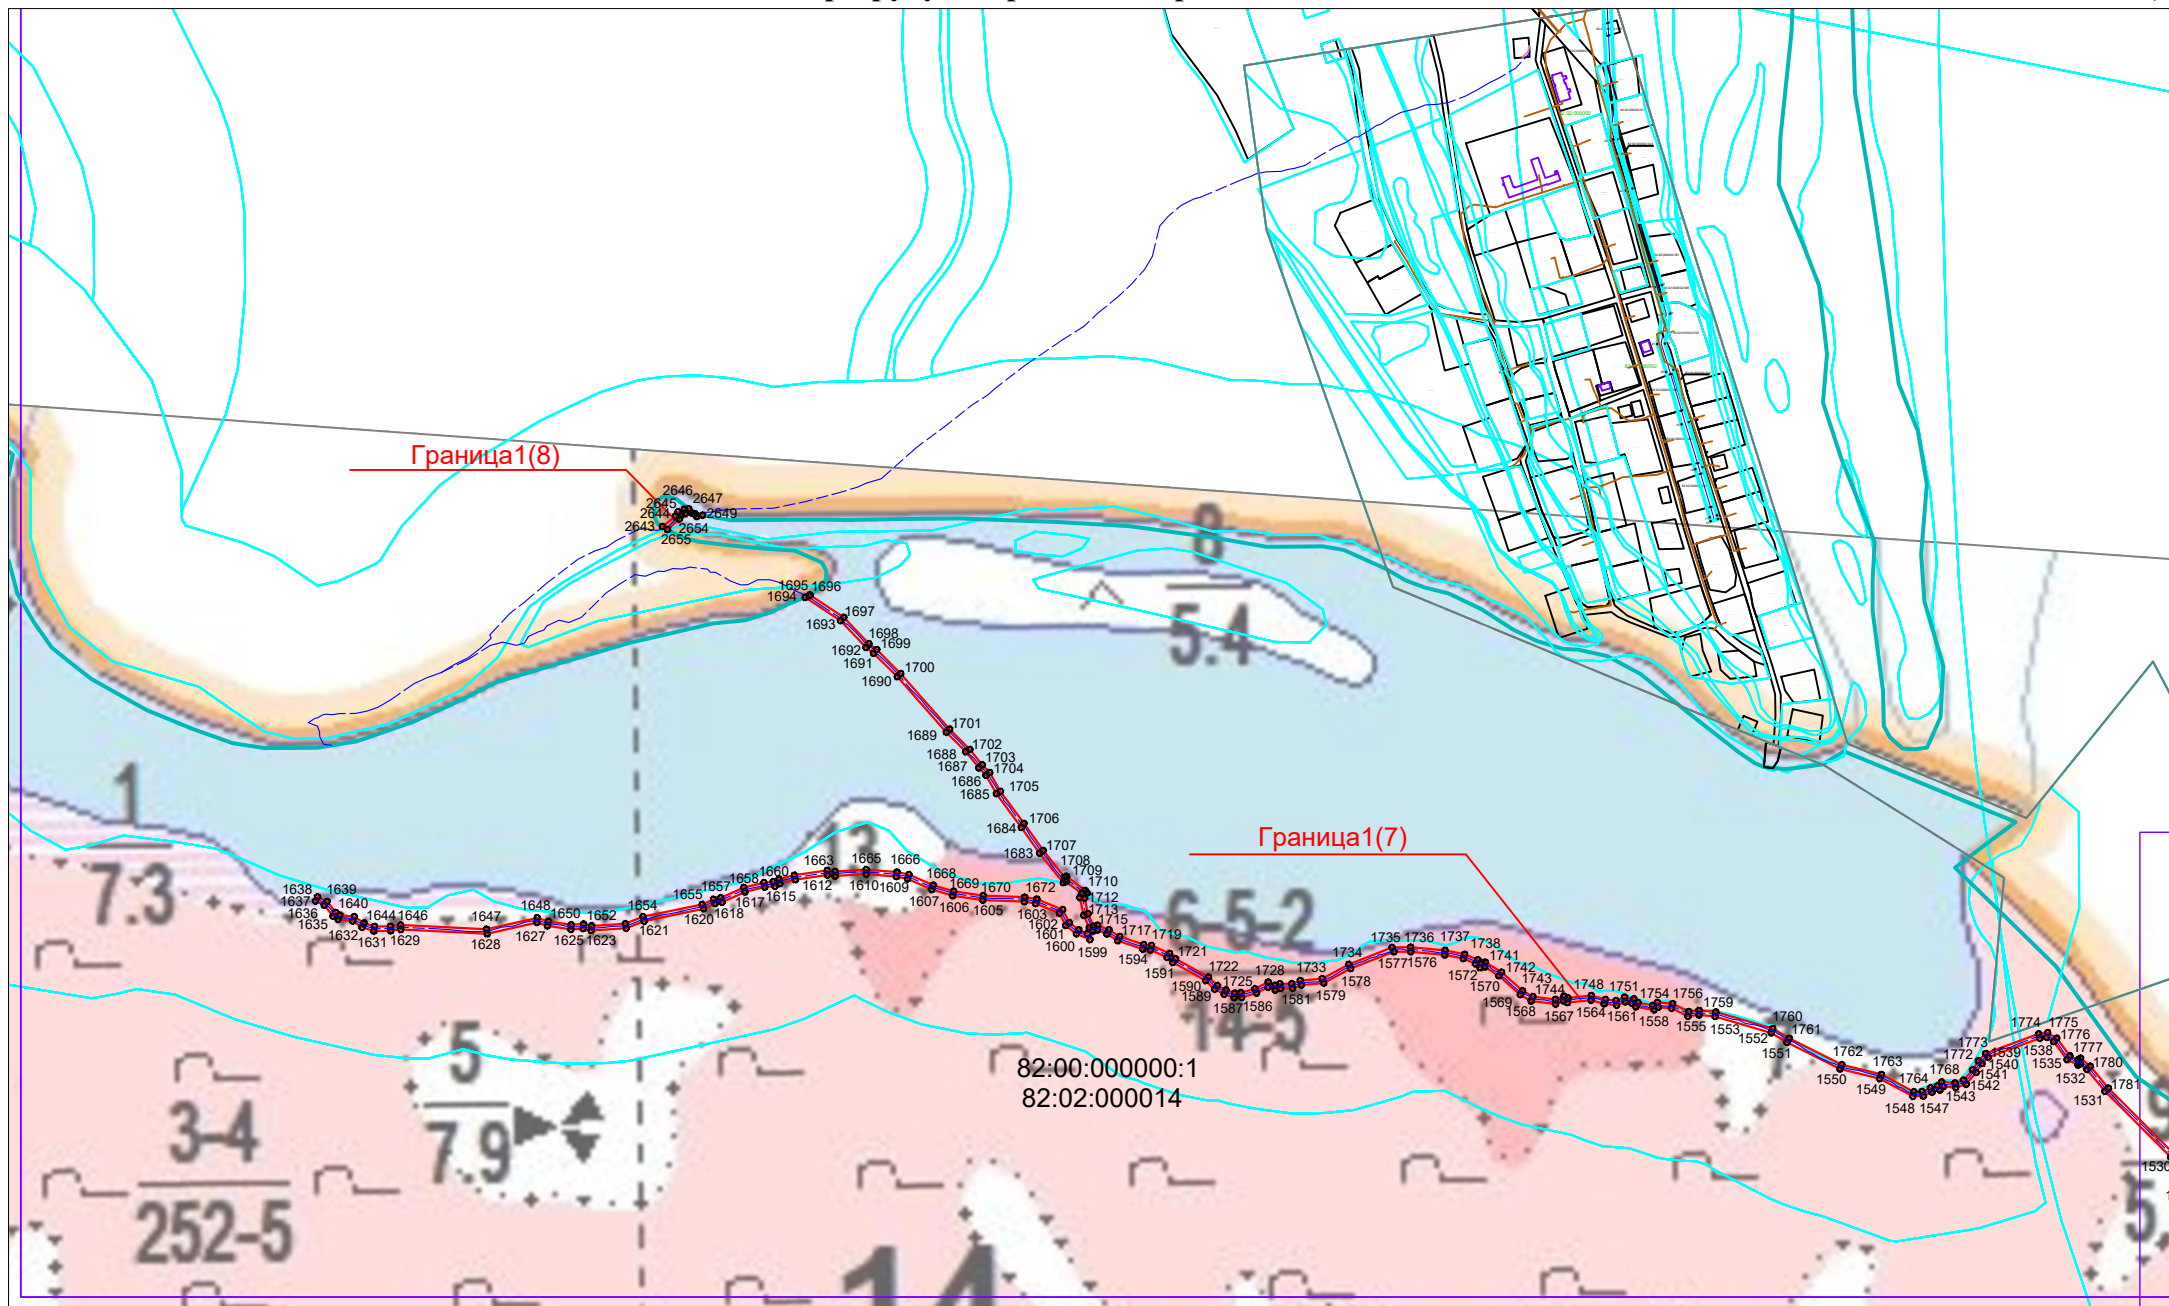

Условные обозначения: указаны на обзорной схеме

Масштаб 1:10 000