


Схема расположения земельного участка или земельных участков
на кадастровом плане территории

№ _____ от _____

Утверждена

(наименование документа об утверждении, включая
наименования органов государственной власти или органов местного
самоуправления, принявших решение об утверждении схемы или
подписавших соглашение о перераспределении земельных участков)

№ _____ от _____

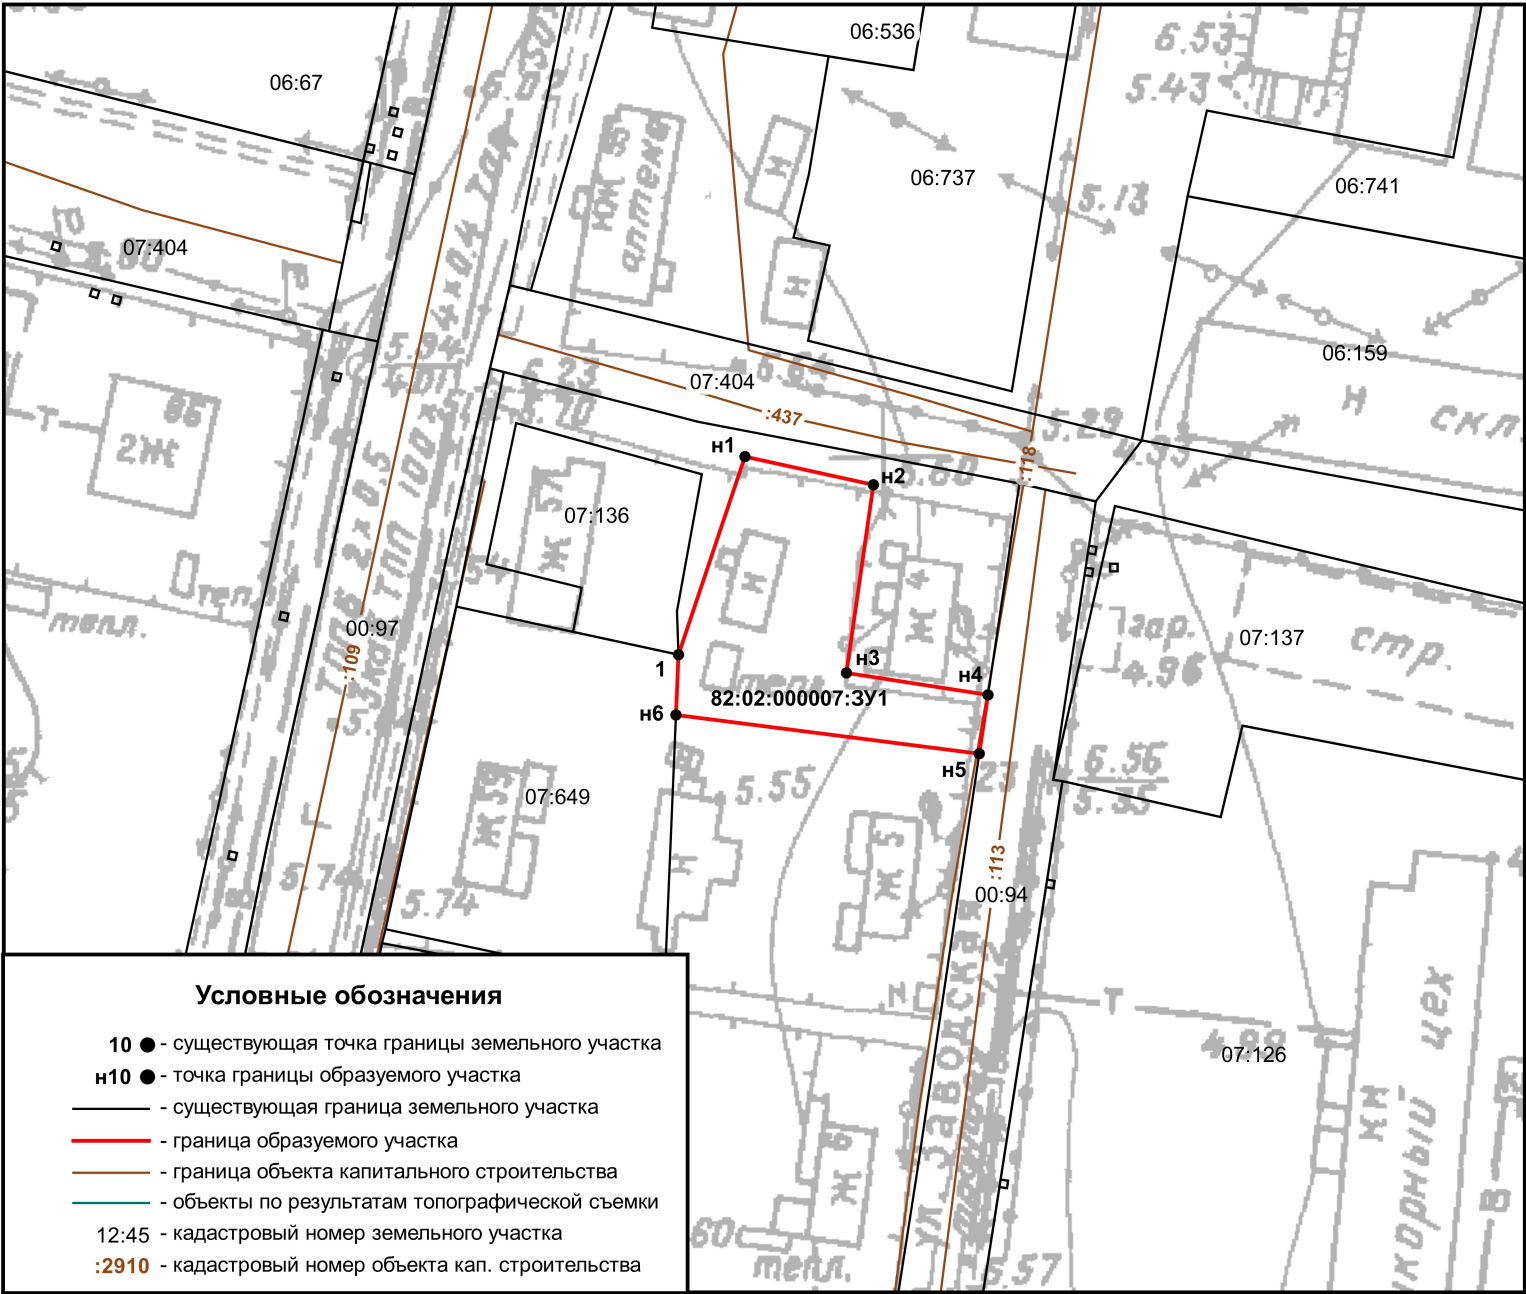

Условные обозначения

- 10 ● - существующая точка границы земельного участка
- н10 ● - точка границы образуемого участка
- - существующая граница земельного участка
- (красная) - граница образуемого участка
- (коричневая) - граница объекта капитального строительства
- (голубая) - объекты по результатам топографической съемки
- 12:45 - кадастровый номер земельного участка
- :2910 - кадастровый номер объекта кап. строительства



Условный номер земельного участка: 82:02:000007:3У1		
Площадь земельного участка: 852 кв. м		
Обозначение характерных точек границ	Координаты, м	
	Х	У
н1	1254514.09	2320243.40
н2	1254510.37	2320260.38
н3	1254485.49	2320256.81
н4	1254482.58	2320275.54
н5	1254474.81	2320274.38
н6	1254479.93	2320234.28
1	1254487.90	2320234.61
н1	1254514.09	2320243.40