


Схема расположения земельного участка или земельных участков на кадастровом плане территории

УТВЕРЖДЕНА
постановлением администрации Карагинского
(наименование документа об утверждении, включая
муниципального района
наименования органов государственной власти или
органов местного самоуправления, принявших
решение об утверждении схемы или подпиравших
соглашение о перераспределении земельных участков)
от " ____ " 20__ г. № _____

Экспликация:
Вновь образованный земельный участок с условным кадастровым номером 82:02:000005:341
Местоположение земельных участка: РФ, Камчатский край, р-н Карагинский, п. Оссора, ул. Строительная
Категория земель: земли населенных пунктов

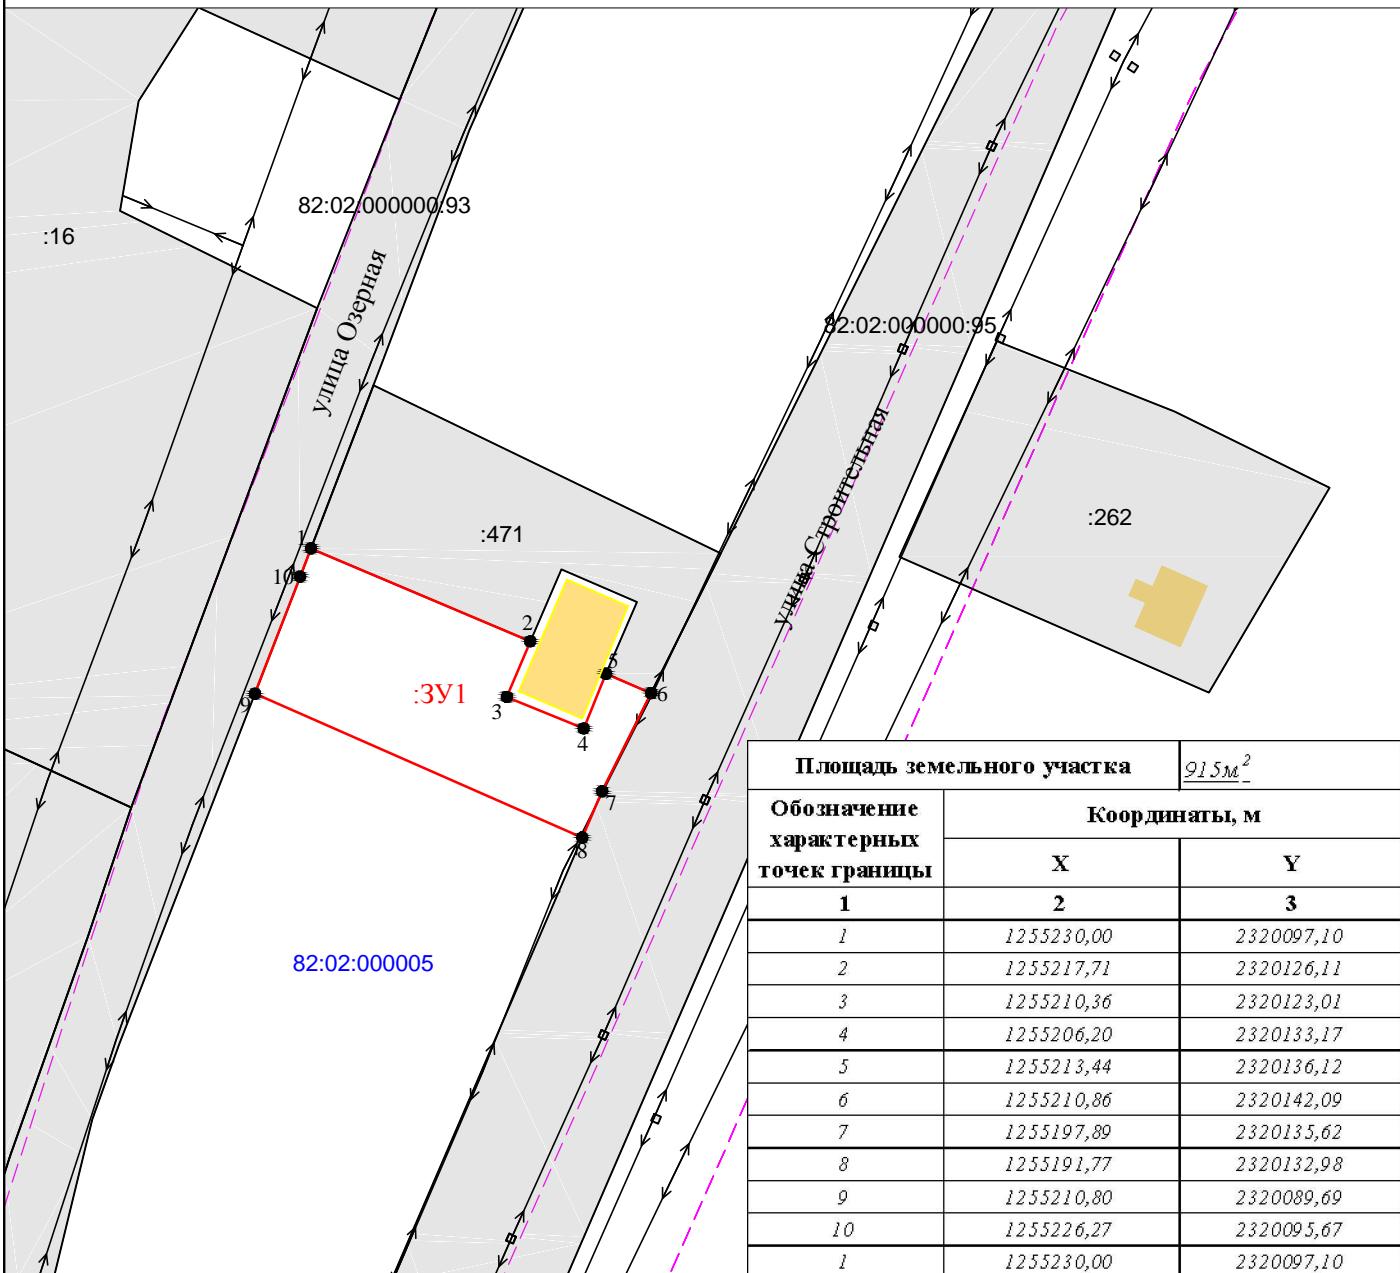

Условные знаки и обозначения:

- Вновь образованная часть границы, сведения о которой достаточны для определения её местоположения
- Граница земельного участка
- Граница кадастрового квартала
- Граница зоны с особыми условиями использования территории
- :ЗУ1 — Условный кадастровый номер образуемого земельного участка
- 75:13:000000 — Номер кадастрового квартала
- :33 — Кадастровый номер земельных участков
- 1 * — Характерная точка границы, сведения о которой позволяют однозначно определить ее местоположение на местности

Должность	Фамилия	Подпись	Дата	Камчатский край, р-н Карагинский, п. Оссора	Масштаб	1:1000
Нач. отдела	Евдокимов Д.В.		07.10.2021		Лист 1	Листов 1
Директор	Демчук Д.В.		07.10.2021	Система координат МСК-82 зона 2		
				ООО "Кадастровый инженер" договор №01-137/21 от 01.09.2021 г.		