


# Схема расположения земельного участка или земельных участков на кадастровом плане территории

УТВЕРЖДЕНА  
 постановлением администрации Карагинского  
 (наименование документа об утверждении, включая  
 муниципального района  
 наименования органов государственной власти или  
 органов местного самоуправления, принявших

Экспликация:  
 Вновь образованный земельный участок с условным кадастровым номером  
 82:02:000004:3У1  
 Местоположение земельного участка: РФ, Камчатский край, р-н  
 Карагинский, п. Оссора, ул. Лукашевского  
 Категория земель: земли населенных пунктов

решение об утверждении схемы или подписавших  
 соглашение о перераспределении земельных участков)  
 от " " 20 г. №

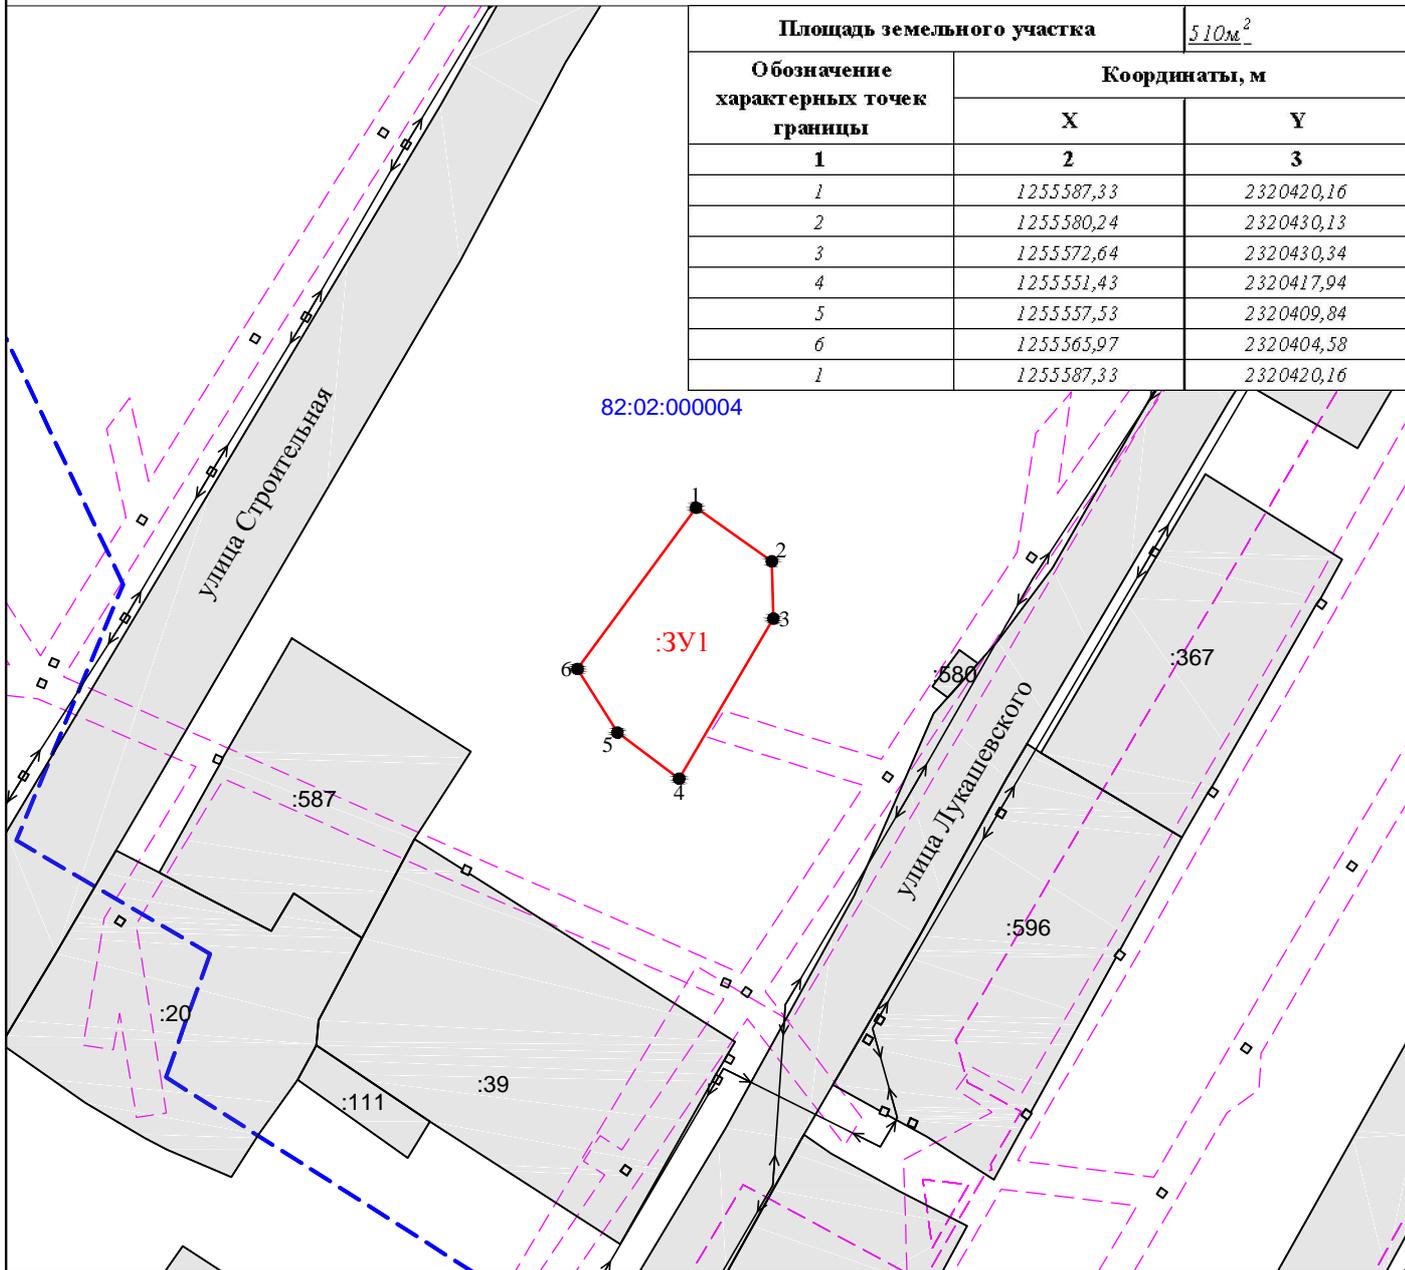

## Условные знаки и обозначения:

- - Вновь образованная часть границы, сведения о которой достаточны для определения её местоположения
- - Граница земельного участка
- - - - Граница кадастрового квартала
- - - - Граница зоны с особыми условиями использования территории
- :3У1 - Условный кадастровый номер образуемого земельного участка
- 75:13:000000 - Номер кадастрового квартала
- :33 - Кадастровый номер земельных участков
- 1 • - Характерная точка границы, сведения о которой позволяют однозначно определить ее местоположение на местности

Должность	Фамилия	Подпись	Дата	Камчатский край, р-н Карагинский, п. Оссора	Масштаб	1:1000
Нач. отдела	Евдокимов Д.В.		07.10.2021		Лист 1	Листов 1
Директор	Демчук Д.В.		07.10.2021	Система координат МСК-82 зона 2	ООО "Кадастровый инженер" муниципальный контракт №117/21 от 27.09.2021 г.	