

Схема расположения земельного участка или земельных участков на кадастровом плане территории

УТВЕРЖДЕНА

постановлением администрации Карагинского

(наименование документа об утверждении, включая

муниципального района

наименования органов государственной власти или

органов местного самоуправления, принявших

решение об утверждении схемы или подписавших
соглашение о перераспределении земельных участков)

от " " 20 г. №


Экспликация:

Земельный участок с условным кадастровым номером 82:02:000006:294:ЗУ1 образуется путем раздела исходного ЗУ с КН 82:02:000006:294 с сохранением его в измененных границах

Местоположение земельного участка: Камчатский край, р-н Карагинский, п. Оссора, ул. Лукашевского

Категория земель: земли населенных пунктов

Земельный участок с КН 82:02:000006:294 сохраняется в измененных границах.
Остаток площади: 6961 кв. м

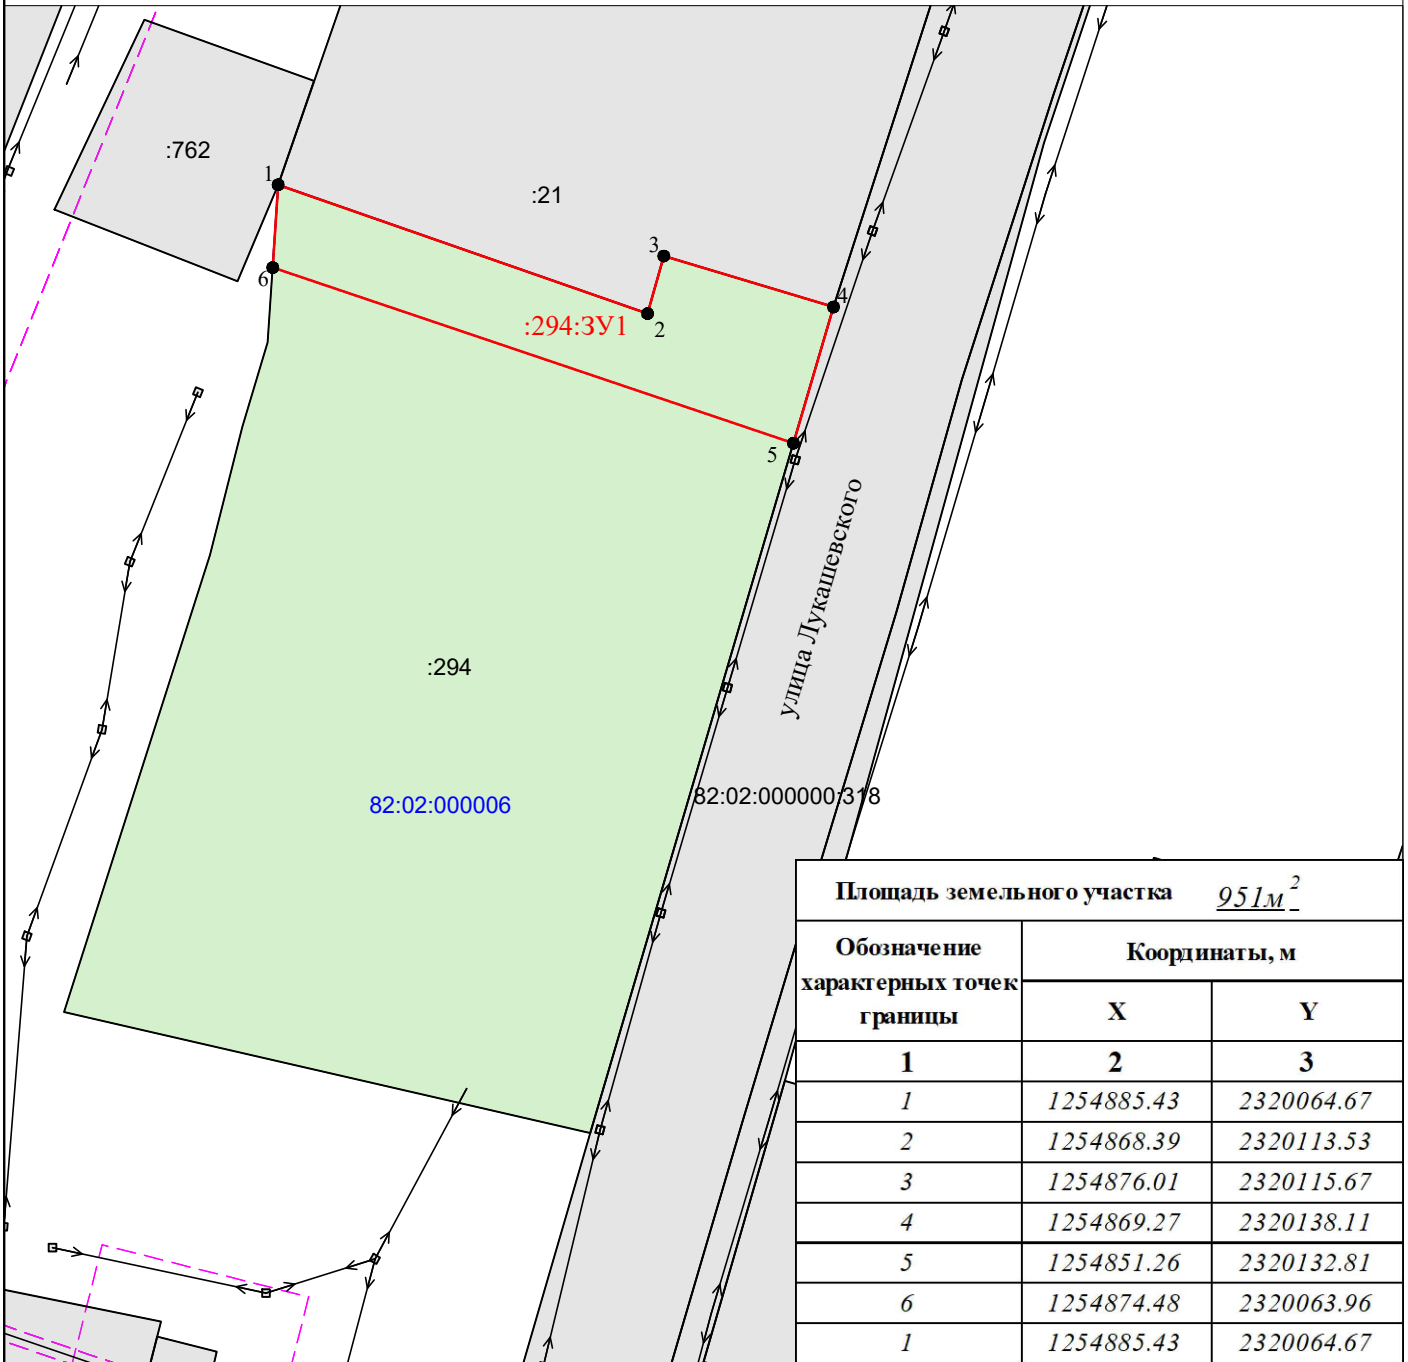

Условные знаки и обозначения:

- - Граница образуемого земельного участка
- :ЗУ1 - Условный кадастровый номер образуемых земельных участков
- - Граница земельного участка
- 75:13:000000 - Номер кадастрового квартала
- - Граница кадастрового квартала
- - Граница зоны с особыми условиями использования территории
- :33 - Кадастровый номер земельных участков
- Граница исходного земельного участка

Должность	Фамилия	Подпись	Дата	Камчатский край, р-н Карагинский, п. Оссора	Масштаб	1:1000
Нач. отдела	Евдокимов Д.В.		19.05.2022		Лист 1	Листов 1
Директор	Демчук Д.В.		19.02.2022			
				Система координат МСК-82 зона 2	ООО "Кадастровый инженер" муниципальный контракт №81-2023 от 12.05.2023г.	