

Схема расположения земельного участка или земельных участков на кадастровом плане территории, подготовка которой осуществляется в форме документа на бумажном носителе

Схема расположения земельного участка или земельных участков на кадастровом плане территории

УТВЕРЖДЕНА
постановлением администрации Карагинского
(наименование документа об утверждении, включая
муниципального района

наименования органов государственной власти или

органов местного самоуправления, принявших

решение об утверждении схемы или подписавших
соглашение о перераспределении земельных участков)


от " " 20 г. №

Экспликация:

Вновь образованный земельный участок с условным кадастровым номером
82:02:000005:ЗУ1

Местоположение земельных участка: Камчатский край, р-н Карагинский,
п. Оссора, ул. Советская.

Категория земель: земли населенных пунктов

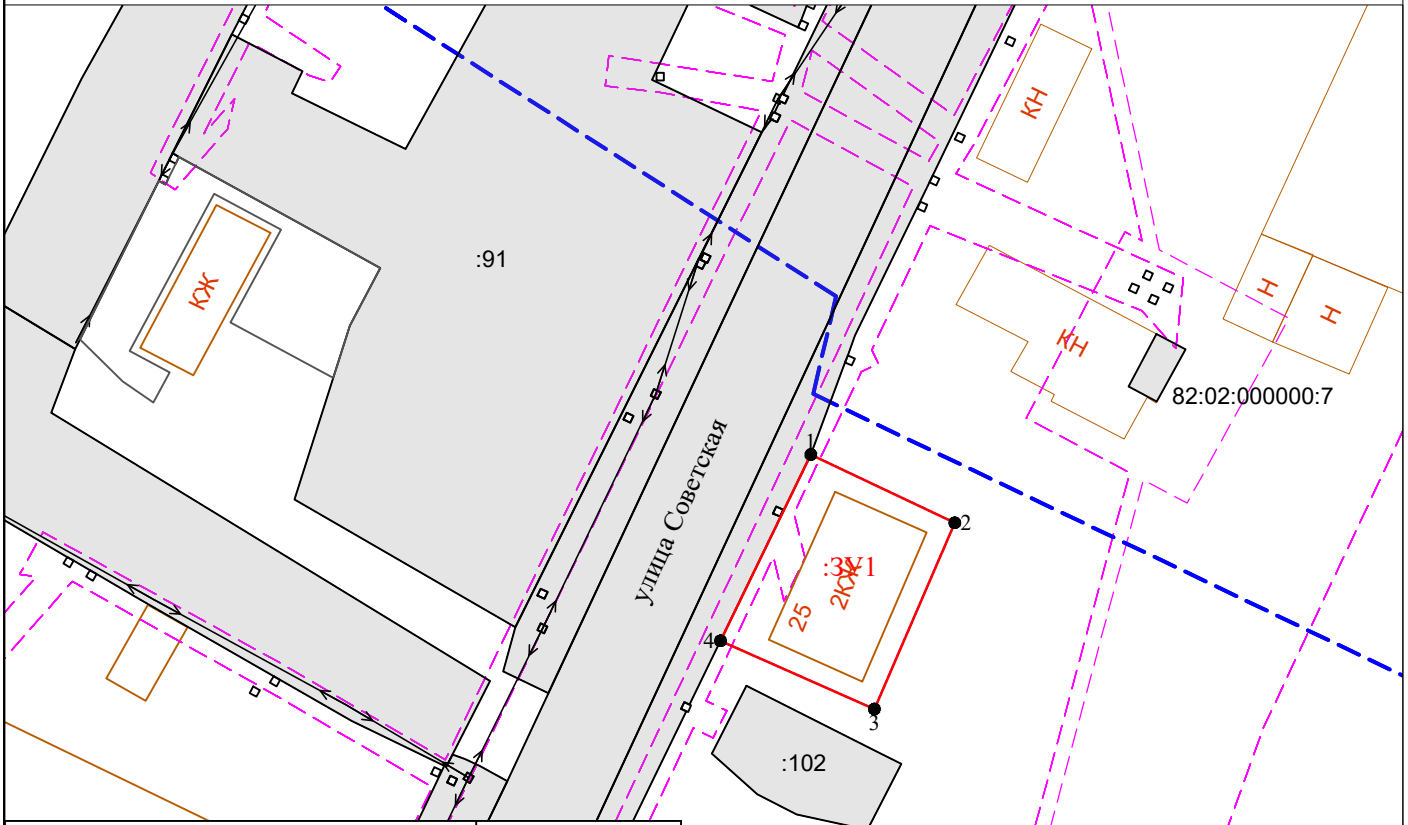

Площадь земельного участка		587м ²	
Обозначение характерных точек границы	Координаты, м		
	X	Y	
1	2	3	
1	1255360.56	2320550.77	
2	1255351.54	2320569.80	
3	1255326.91	2320559.17	
4	1255335.93	2320538.82	
1	1255360.56	2320550.77	

82:02:000005

Условные знаки и обозначения:

— - Вновь образованная часть границы, сведения о которой достаточны для определения её местоположения

— - Граница земельного участка

--- - Граница кадастрового квартала

--- - Граница зоны с особыми условиями использования территории

:ЗУ1 - Условный кадастровый номер образуемого земельного участка

75:13:000000 - Номер кадастрового квартала

:33 - Кадастровый номер земельных участков

1 • - Характерная точка границы, сведения о которой позволяют однозначно определить ее местоположение на местности

Должность	Фамилия	Подпись	Дата	Камчатский край, р-н Карагинский, п. Оссора	Масштаб	1:1000
Нач. отдела	Евдокимов Д.В.		19.05.2022		Лист 1	Листов 1
Директор	Демчук Д.В.		19.02.2022			
				Система координат МСК-82 зона 2	ООО "Кадастровый инженер" муниципальный контракт №79-2023 от 16.05.2023г.	