


Чертеж межевания территории

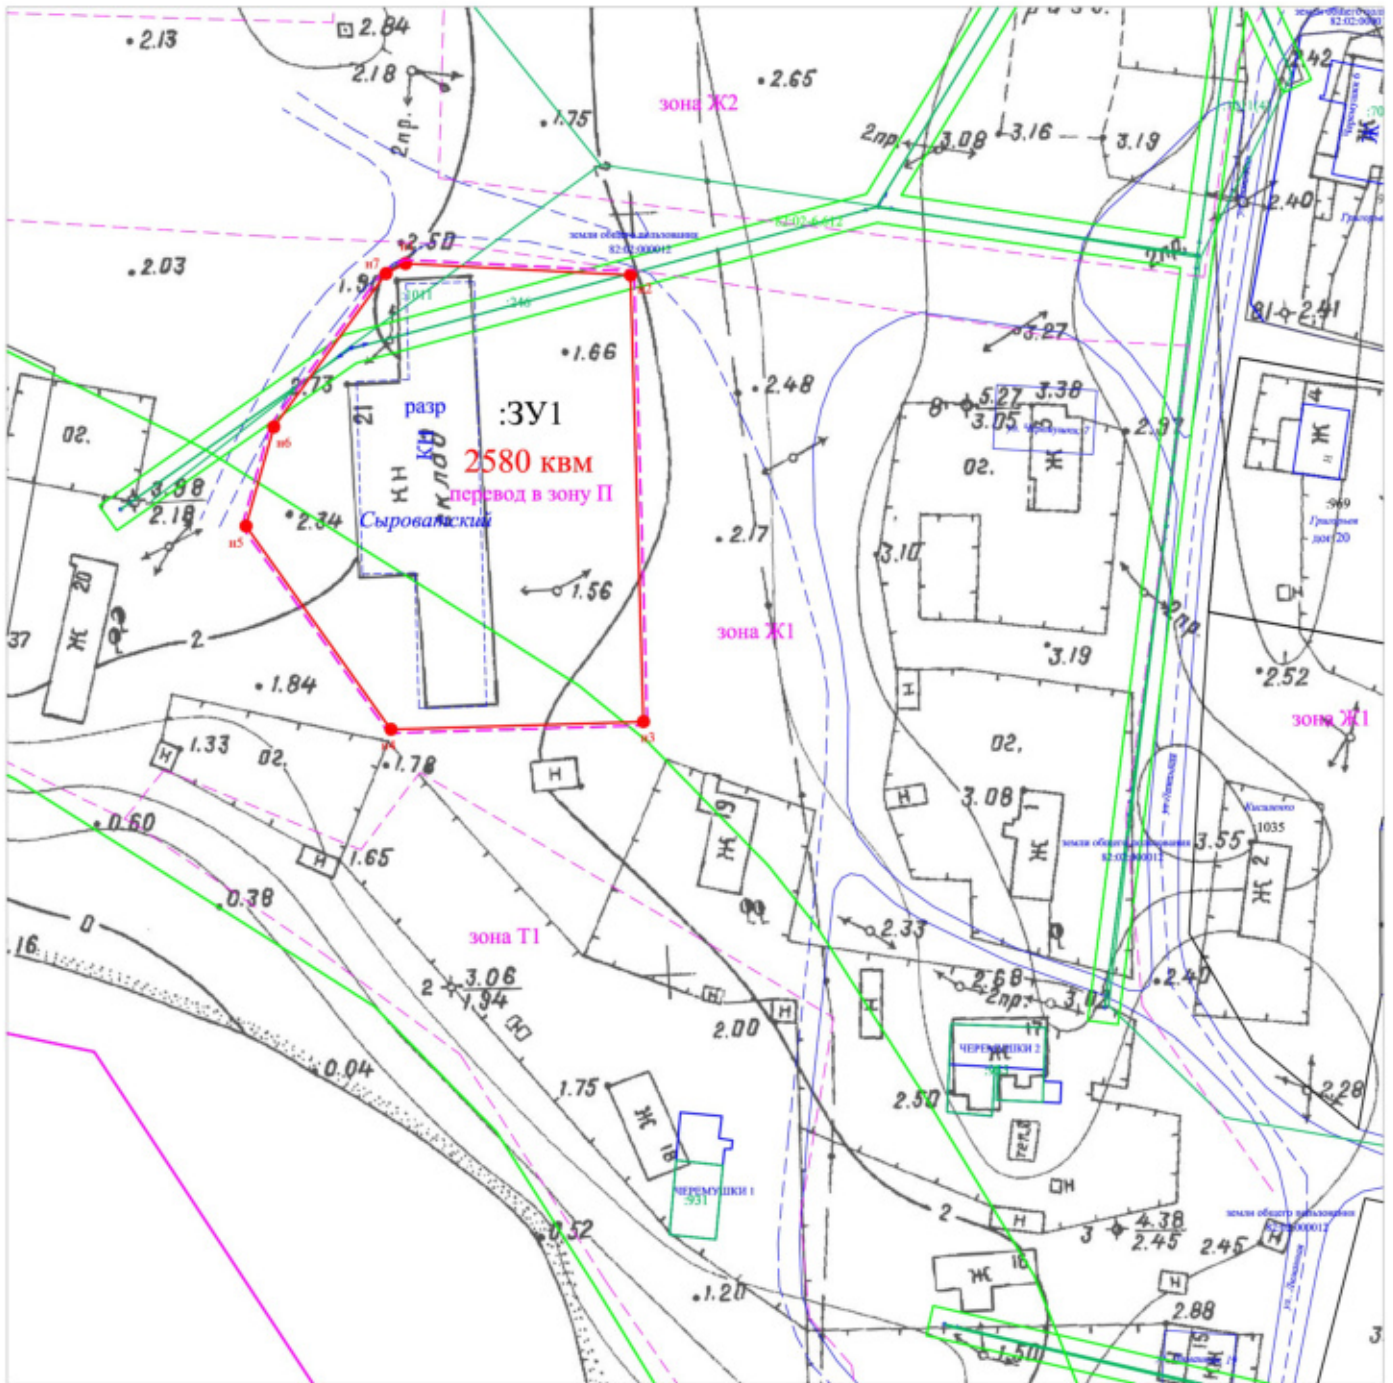

Условные обозначения:

Масштаб 1:1000

- | | | | |
|------|--|-----|--|
| •201 | - кадастровые номера ОКС | ■ | - образуемый земельный участок, размеры которого не могут быть переданы в масштабе графической части |
| — | - границы ОКС | --- | - санитарно-защитная зона |
| — | - съемка | --- | - водоохранная зона |
| :585 | - кадастровые номера ранее учтенных земельных участков | --- | - охранная зона |
| — | - граница образуемого земельного участка | --- | - прибрежная защитная полоса |
| ● н1 | - вновь определенная точка границы | --- | - граница населенного пункта, муниципального образования |
| :ЗУ1 | - обозначение образуемого земельного участка | | |
| ● 12 | - ранее определенная точки границ | | |
| ○ 13 | - ранее определенная точки границ | | |
| --- | - границы участка по сведениям ЕГРН | | |
| --- | - граница кадастрового квартала | | |