


# Чертеж межевания территории

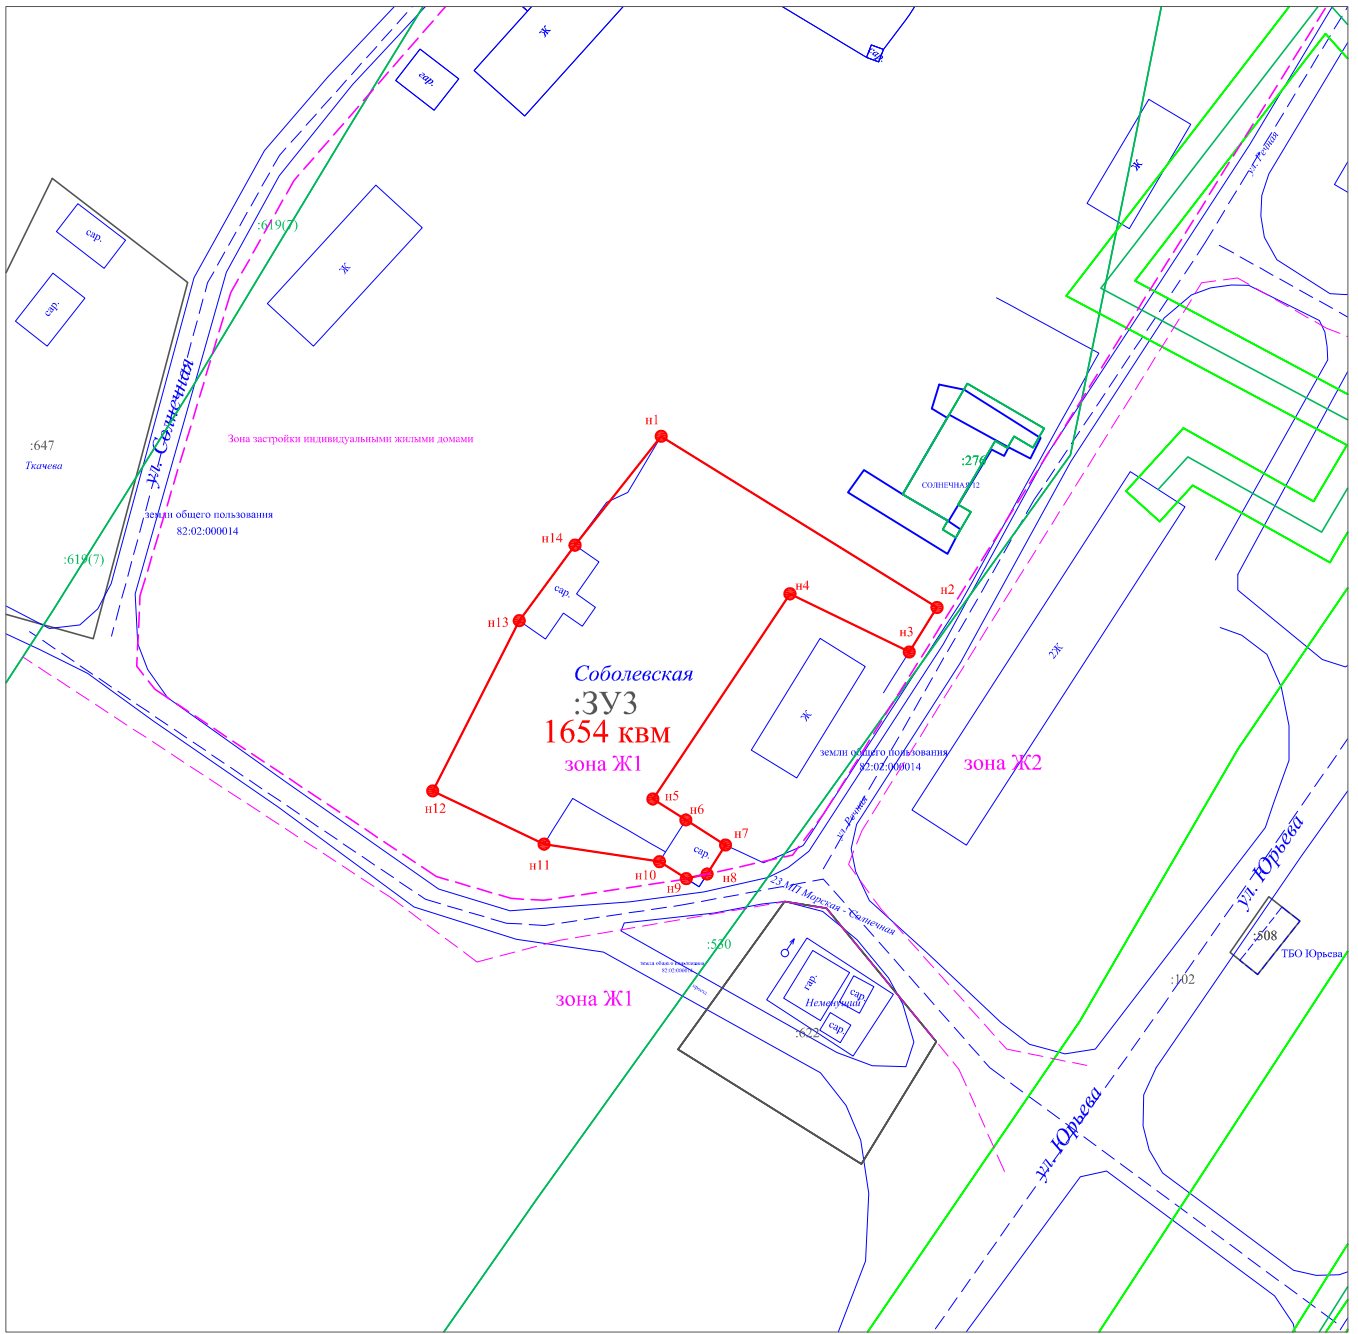

Масштаб 1:500

## Условные обозначения:

- |  |  |   |  |
|--|--|---|--|
| <span style="color: green;">:201</span>      | - кадастровые номера ОКС                               |   |  |
| <span style="color: green;">—</span>         | - границы ОКС  |   |  |
| <span style="color: blue;">—</span>          | - съёмка   |   |  |
| <span style="color: red;">:585</span>        | - кадастровые номера ранее учтенных земельных участков | <span style="color: red;">■</span>        | - образуемый земельный участок, размеры которого не могут быть переданы в масштабе графической части |
| <span style="color: red;">—</span>           | - граница образуемого земельного участка               | <span style="color: green;">- - -</span>  | - санитарно-защитная зона  |
| <span style="color: red;">●</span> <b>н1</b> | - вновь определенная точка границы                     | <span style="color: blue;">—</span>       | - водоохранная зона  |
| <span style="color: blue;">:ЗУ1</span>       | - обозначение образуемого земельного участка           | <span style="color: orange;">—</span>     | - охранный зона  |
| <span style="color: black;">●</span> 12      | - ранее определенная точки границ                      | <span style="color: cyan;">—</span>       | - прибрежная защитная полоса   |
| <span style="color: black;">○</span> 13      | - ранее определенная точки границ                      | <span style="color: orange;">- - -</span> | - граница населенного пункта, муниципального образования   |
| <span style="color: black;">—</span>         | - границы участка по сведениям ЕГРН                    |   |  |
| <span style="color: black;">- - -</span>     | - граница кадастрового квартала                        |   |  |