


Чертеж межевания территории

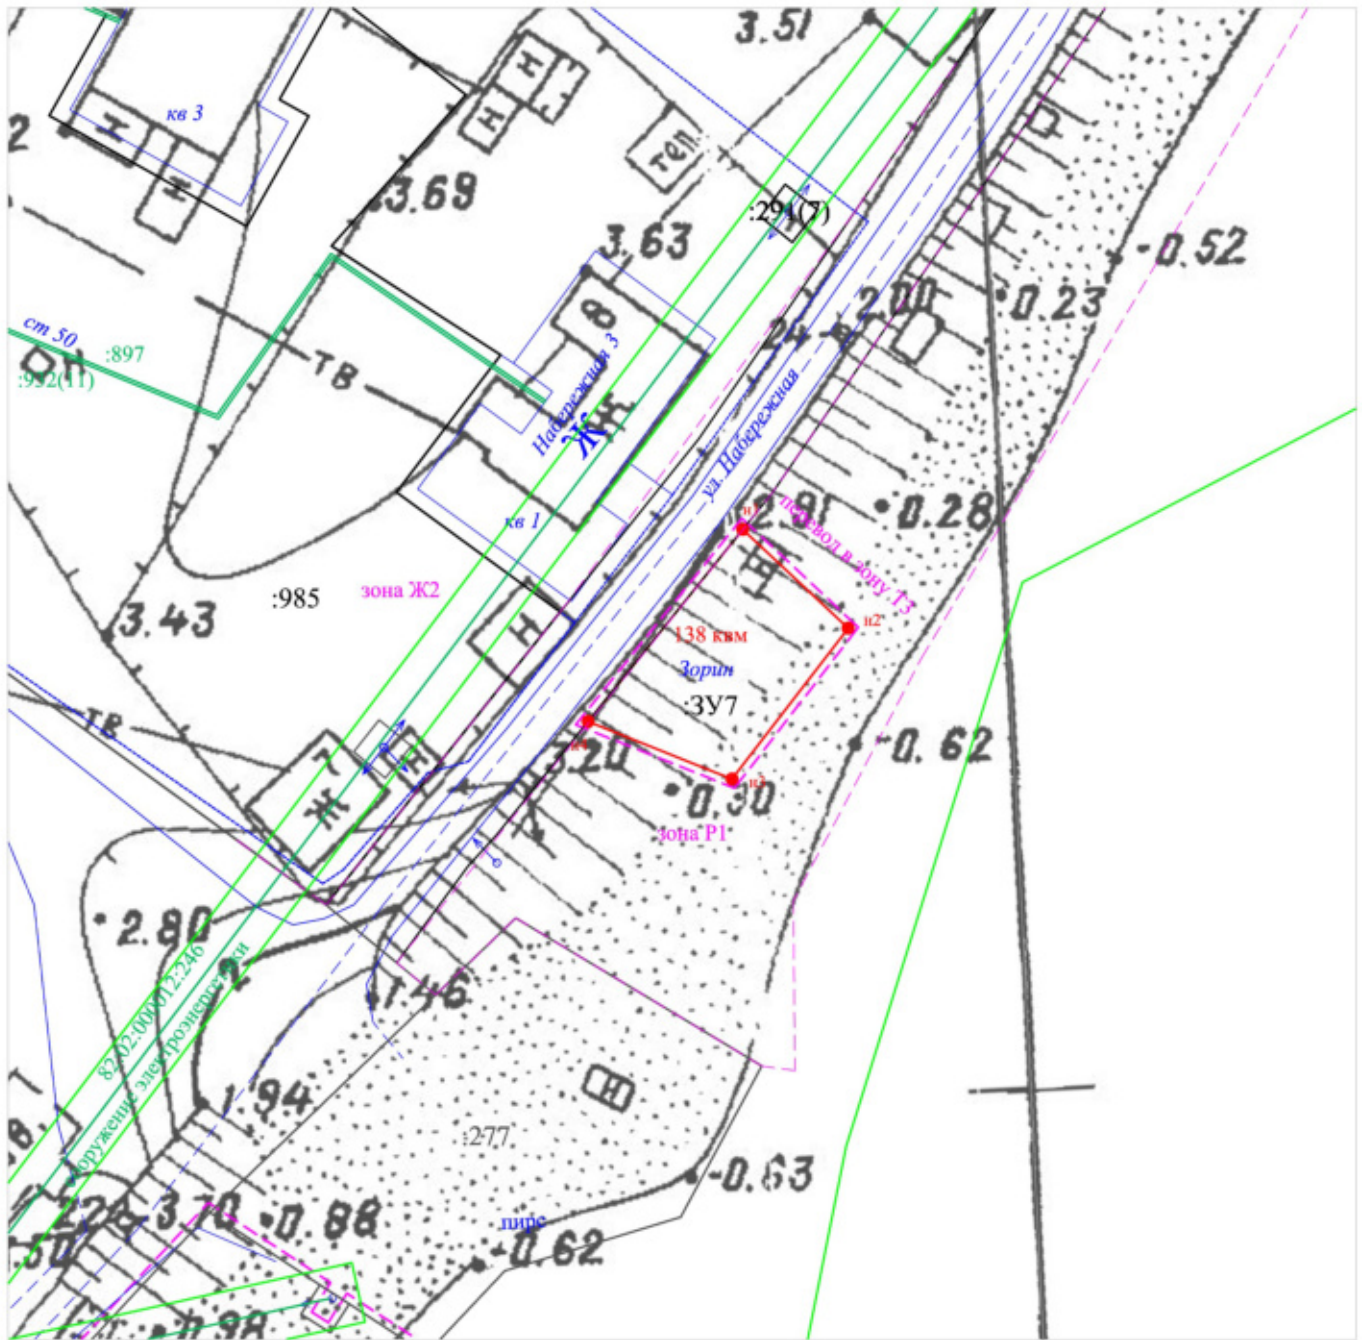

Масштаб 1:500

Условные обозначения:

- | | |
|--|---|
| <ul style="list-style-type: none"> :201 - кадастровые номера ОКС — - границы ОКС — - съемка :585 - кадастровые номера ранее учтенных земельных участков — - граница образуемого земельного участка ● н1 - вновь определенная точка границы :3У1 - обозначение образуемого земельного участка ● 12 - ранее определенная точки границ ○ 13 - ранее определенная точки границ --- - границы участка по сведениям ЕГРН --- - граница кадастрового квартала | <ul style="list-style-type: none"> ■ - образуемый земельный участок, размеры которого не могут быть переданы в масштабе графической части --- - санитарно-защитная зона --- - водоохранная зона --- - охранная зона --- - прибрежная защитная полоса --- - граница населенного пункта, муниципального образования |
|--|---|