


## Чертеж межевания территории

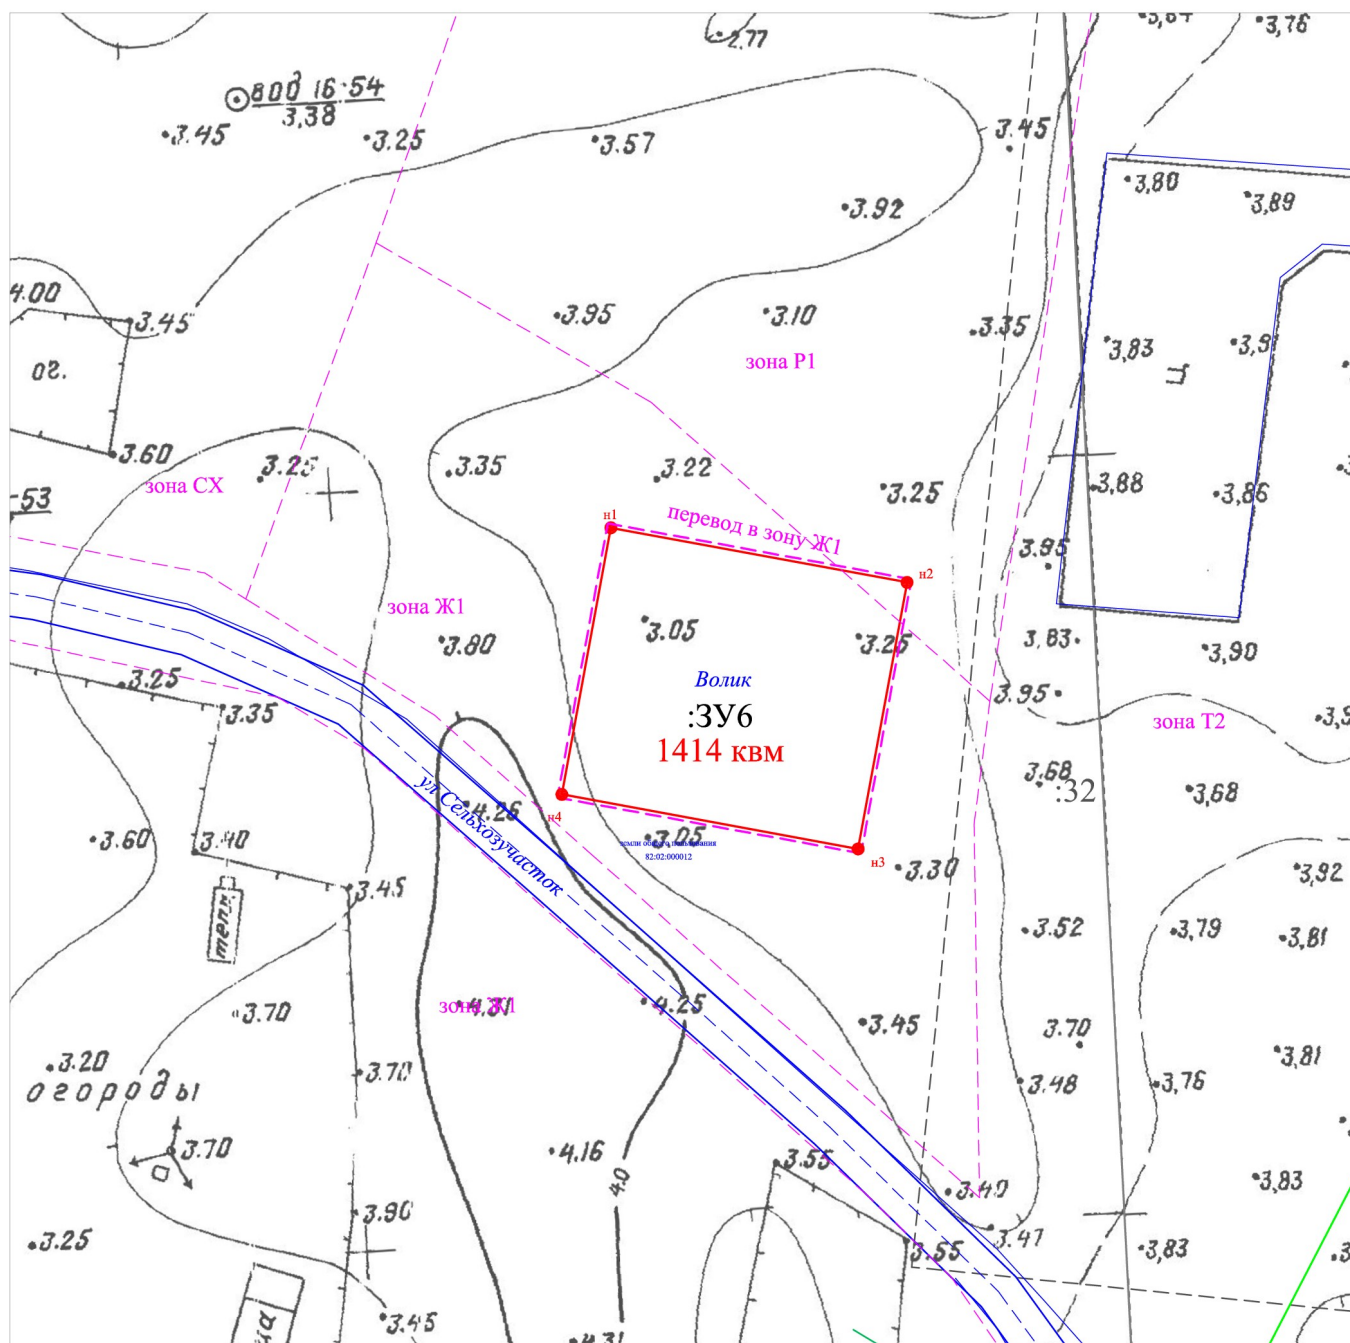

Масштаб 1:1000

### Условные обозначения:

- |   |  |
|---|--|
| <ul style="list-style-type: none"> <li><span style="color: green;">:201</span> - кадастровые номера ОКС</li> <li><span style="color: blue;">—</span> - границы ОКС</li> <li><span style="color: blue;">—</span> - съемка</li> <li><span style="color: red;">:585</span> - кадастровые номера ранее учтенных земельных участков</li> <li><span style="color: red;">—</span> - граница образуемого земельного участка</li> <li><span style="color: red;">●</span> н1 - вновь определенная точка границы</li> <li><span style="color: blue;">:ЗУ1</span> - обозначение образуемого земельного участка</li> <li><span style="color: black;">●</span> 12 - ранее определенная точки границ</li> <li><span style="color: black;">○</span> 13 - ранее определенная точки границ</li> <li><span style="color: black;">—</span> - границы участка по сведениям ЕГРН</li> <li><span style="color: black;">—</span> - граница кадастрового квартала</li> </ul> | <ul style="list-style-type: none"> <li><span style="color: red;">■</span> - образуемый земельный участок, размеры которого не могут быть переданы в масштабе графической части</li> <li><span style="color: green;">- - -</span> - санитарно-защитная зона</li> <li><span style="color: blue;">—</span> - водоохранная зона</li> <li><span style="color: orange;">—</span> - охранная зона</li> <li><span style="color: green;">—</span> - прибрежная защитная полоса</li> <li><span style="color: orange;">- - -</span> - граница населенного пункта, муниципального образования</li> </ul> |
|---|--|