

Схема расположения земельного участка или земельных участков на кадастровом плане территории, подготовка которой осуществляется в форме документа на бумажном носителе

Схема расположения земельного участка или земельных участков на кадастровом плане территории

УТВЕРЖДЕНА
постановлением администрации Карагинского
(наименование документа об утверждении, включая
муниципального района

наименования органа государственной власти или

органов местного самоуправления, принявших

решение об утверждении схемы или подписавших
соглашение о перераспределении земельных участков)


от " " 20 г. №

Экспликация:

Вновь образованный земельный участок с условным кадастровым номером
82:02:000000:3У1

Местоположение земельного участка: Камчатский край, р-н Карагинский,
п. Оссора, ул. Заводская

Категория земель: земли населенных пунктов

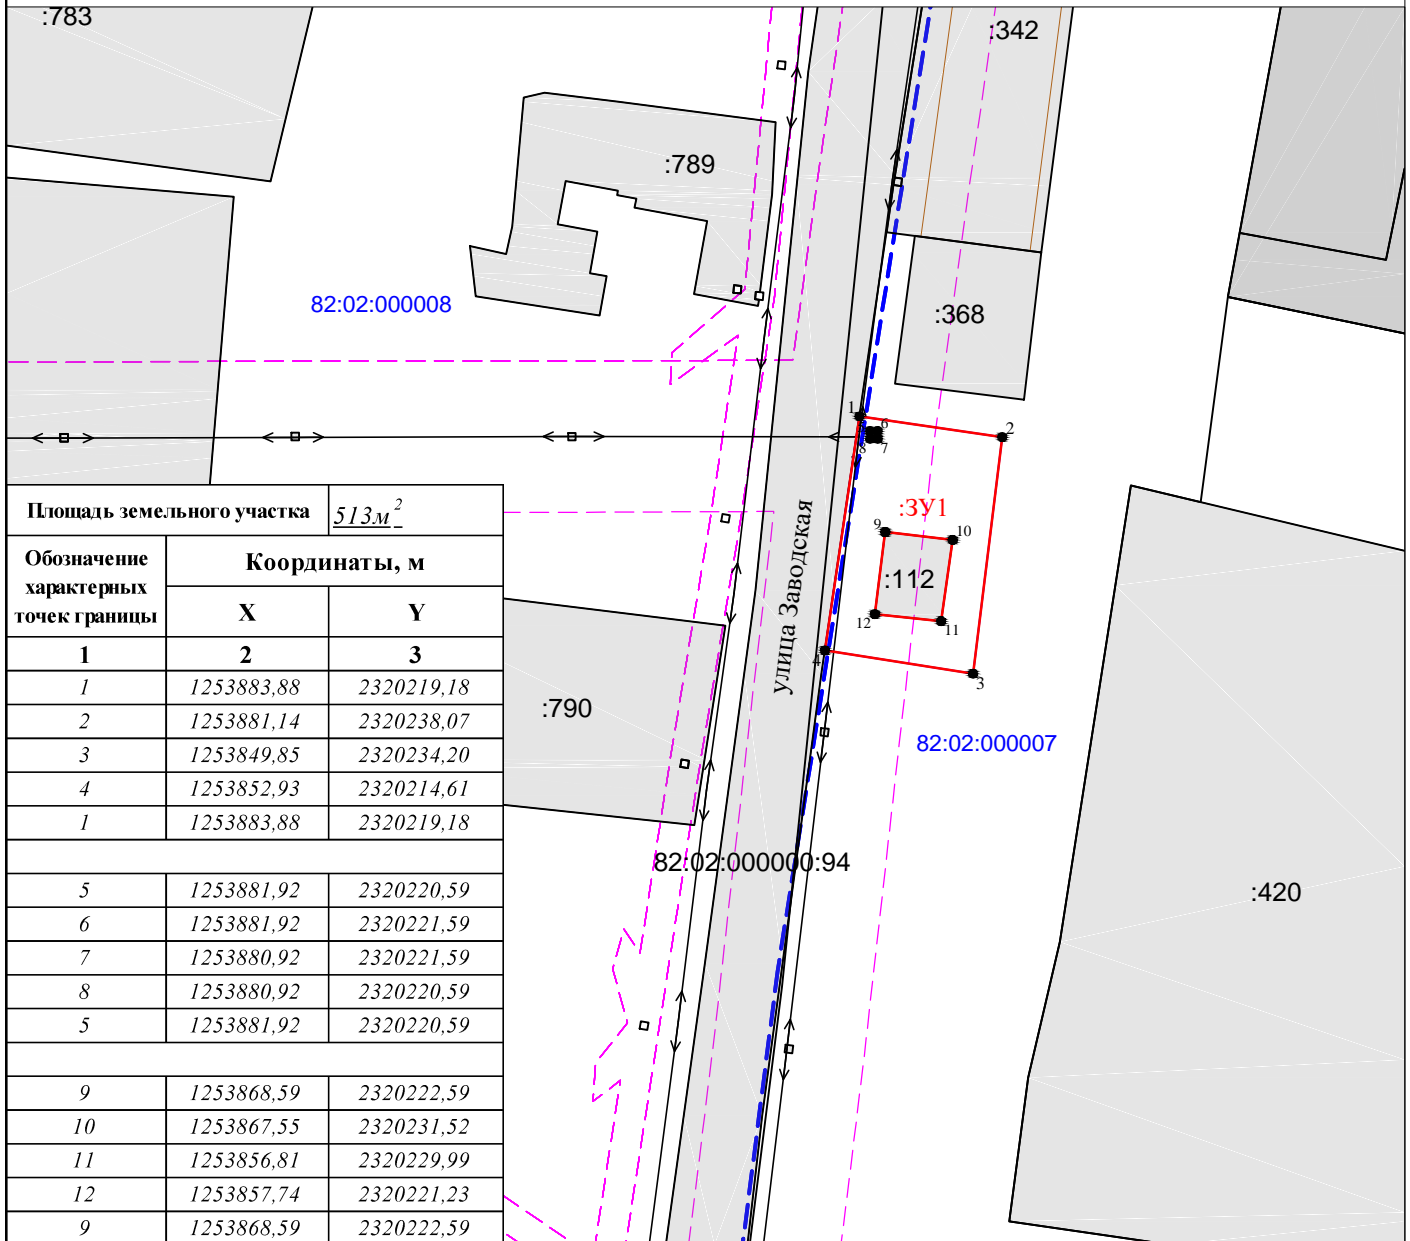

Условные знаки и обозначения:

— - Вновь образованная часть границы, сведения о которой достаточны для определения её местоположения

— - Граница земельного участка

--- - Граница кадастрового квартала

--- - Граница зоны с особыми условиями использования территории

:3У1 - Условный кадастровый номер образуемого земельного участка

75:13:000000 - Номер кадастрового квартала

:33 - Кадастровый номер земельных участков

1 • - Характерная точка границы, сведения о которой позволяют однозначно определить её местоположение на местности

Должность	Фамилия	Подпись	Дата	Камчатский край, р-н Карагинский, п. Оссора	Масштаб	1:1000
Нач. отдела	Евдокимов Д.В.		05.11.2023		Система координат МСК-82 зона 2	Лист 1
Директор	Демчук Д.В.		05.11.2023	ООО "Кадастровый инженер" договор подряда №01-161/23 от 20.10.2023 г.		