


Приложение к приказу администрации
сельского поселения Тымлат
Карагинского района


№_____от_____20__г.

Условный номер земельного участка		
82:02:000014:зп2		
МСК-41		
Площадь	19731	м.кв.
№	х	у
1	1282647.86	2326782.89
2	1282659.21	2326818.99
3	1282295.84	2327402.71
4	1282186.95	2327397.91
5	1282146.18	2327413.16
6	1282147.29	2327388.11
7	1282185.74	2327374.89
8	1282280.82	2327379.02
9	1282636.20	2326814.66
10	1282633.85	2326805.48
1	1282647.86	2326782.89

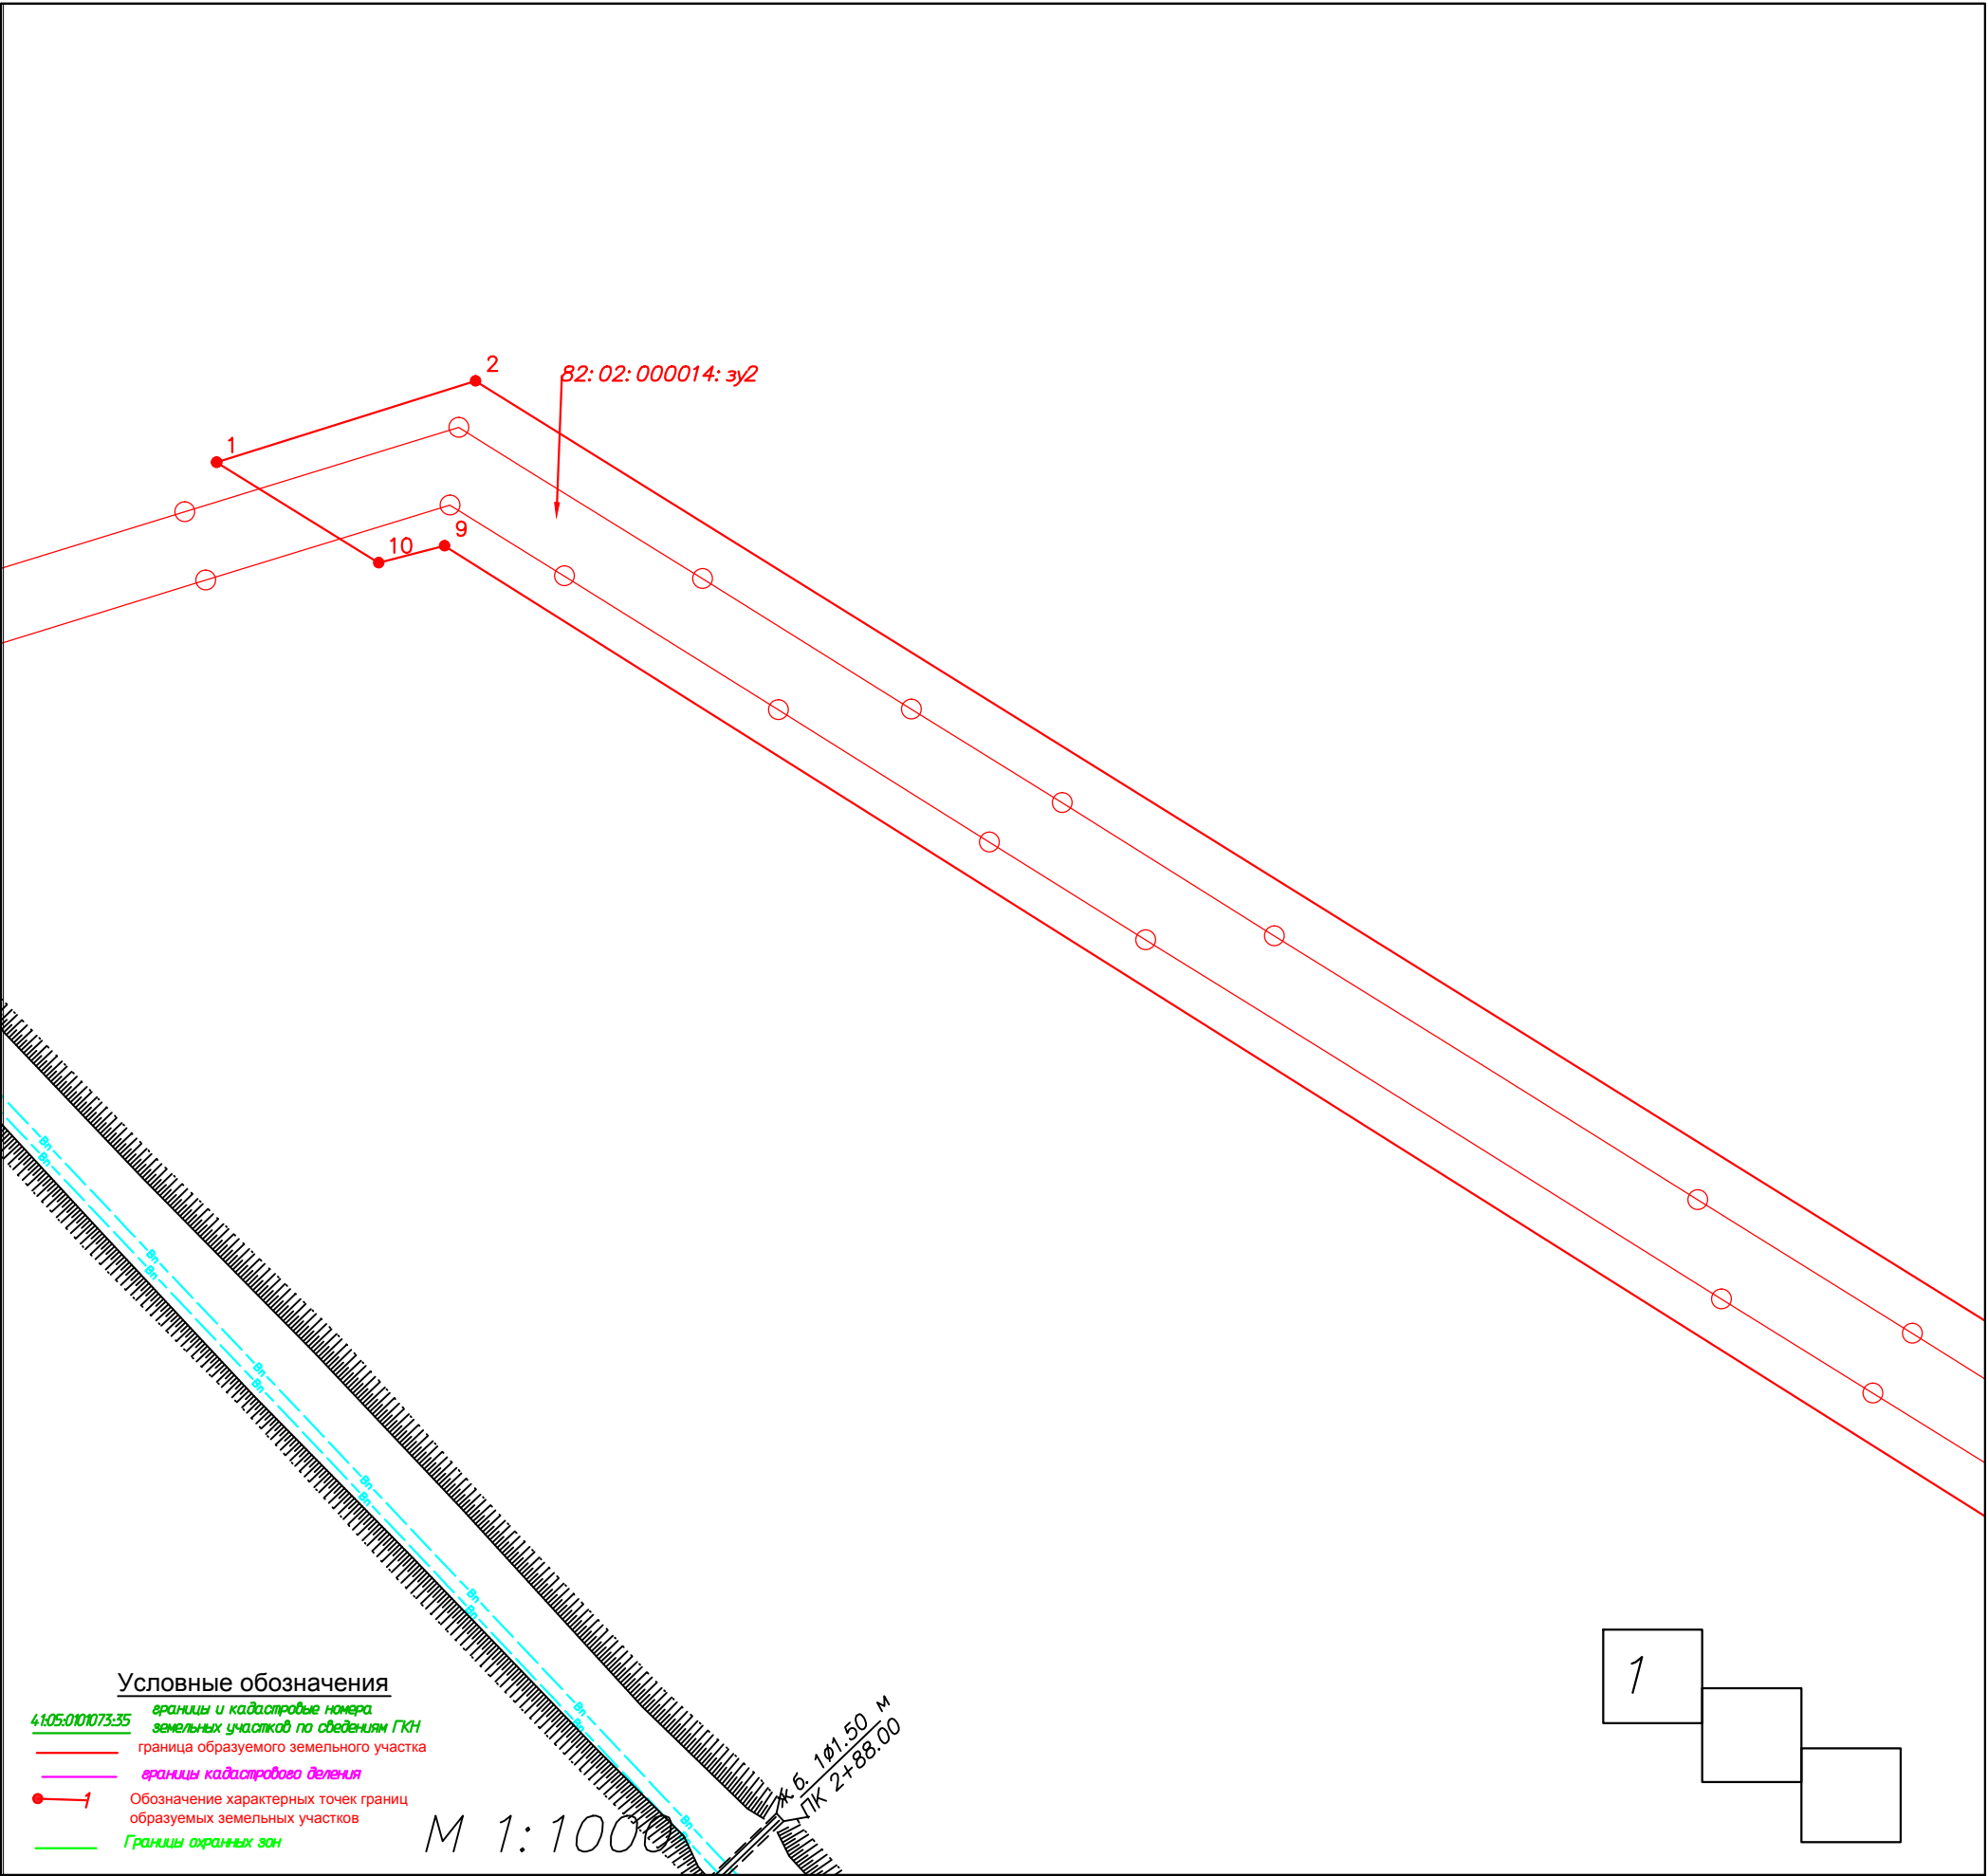

Приложение к приказу администрации
сельского поселения Тымлат
Карагинского района

№ _____ от _____ 20__ г.

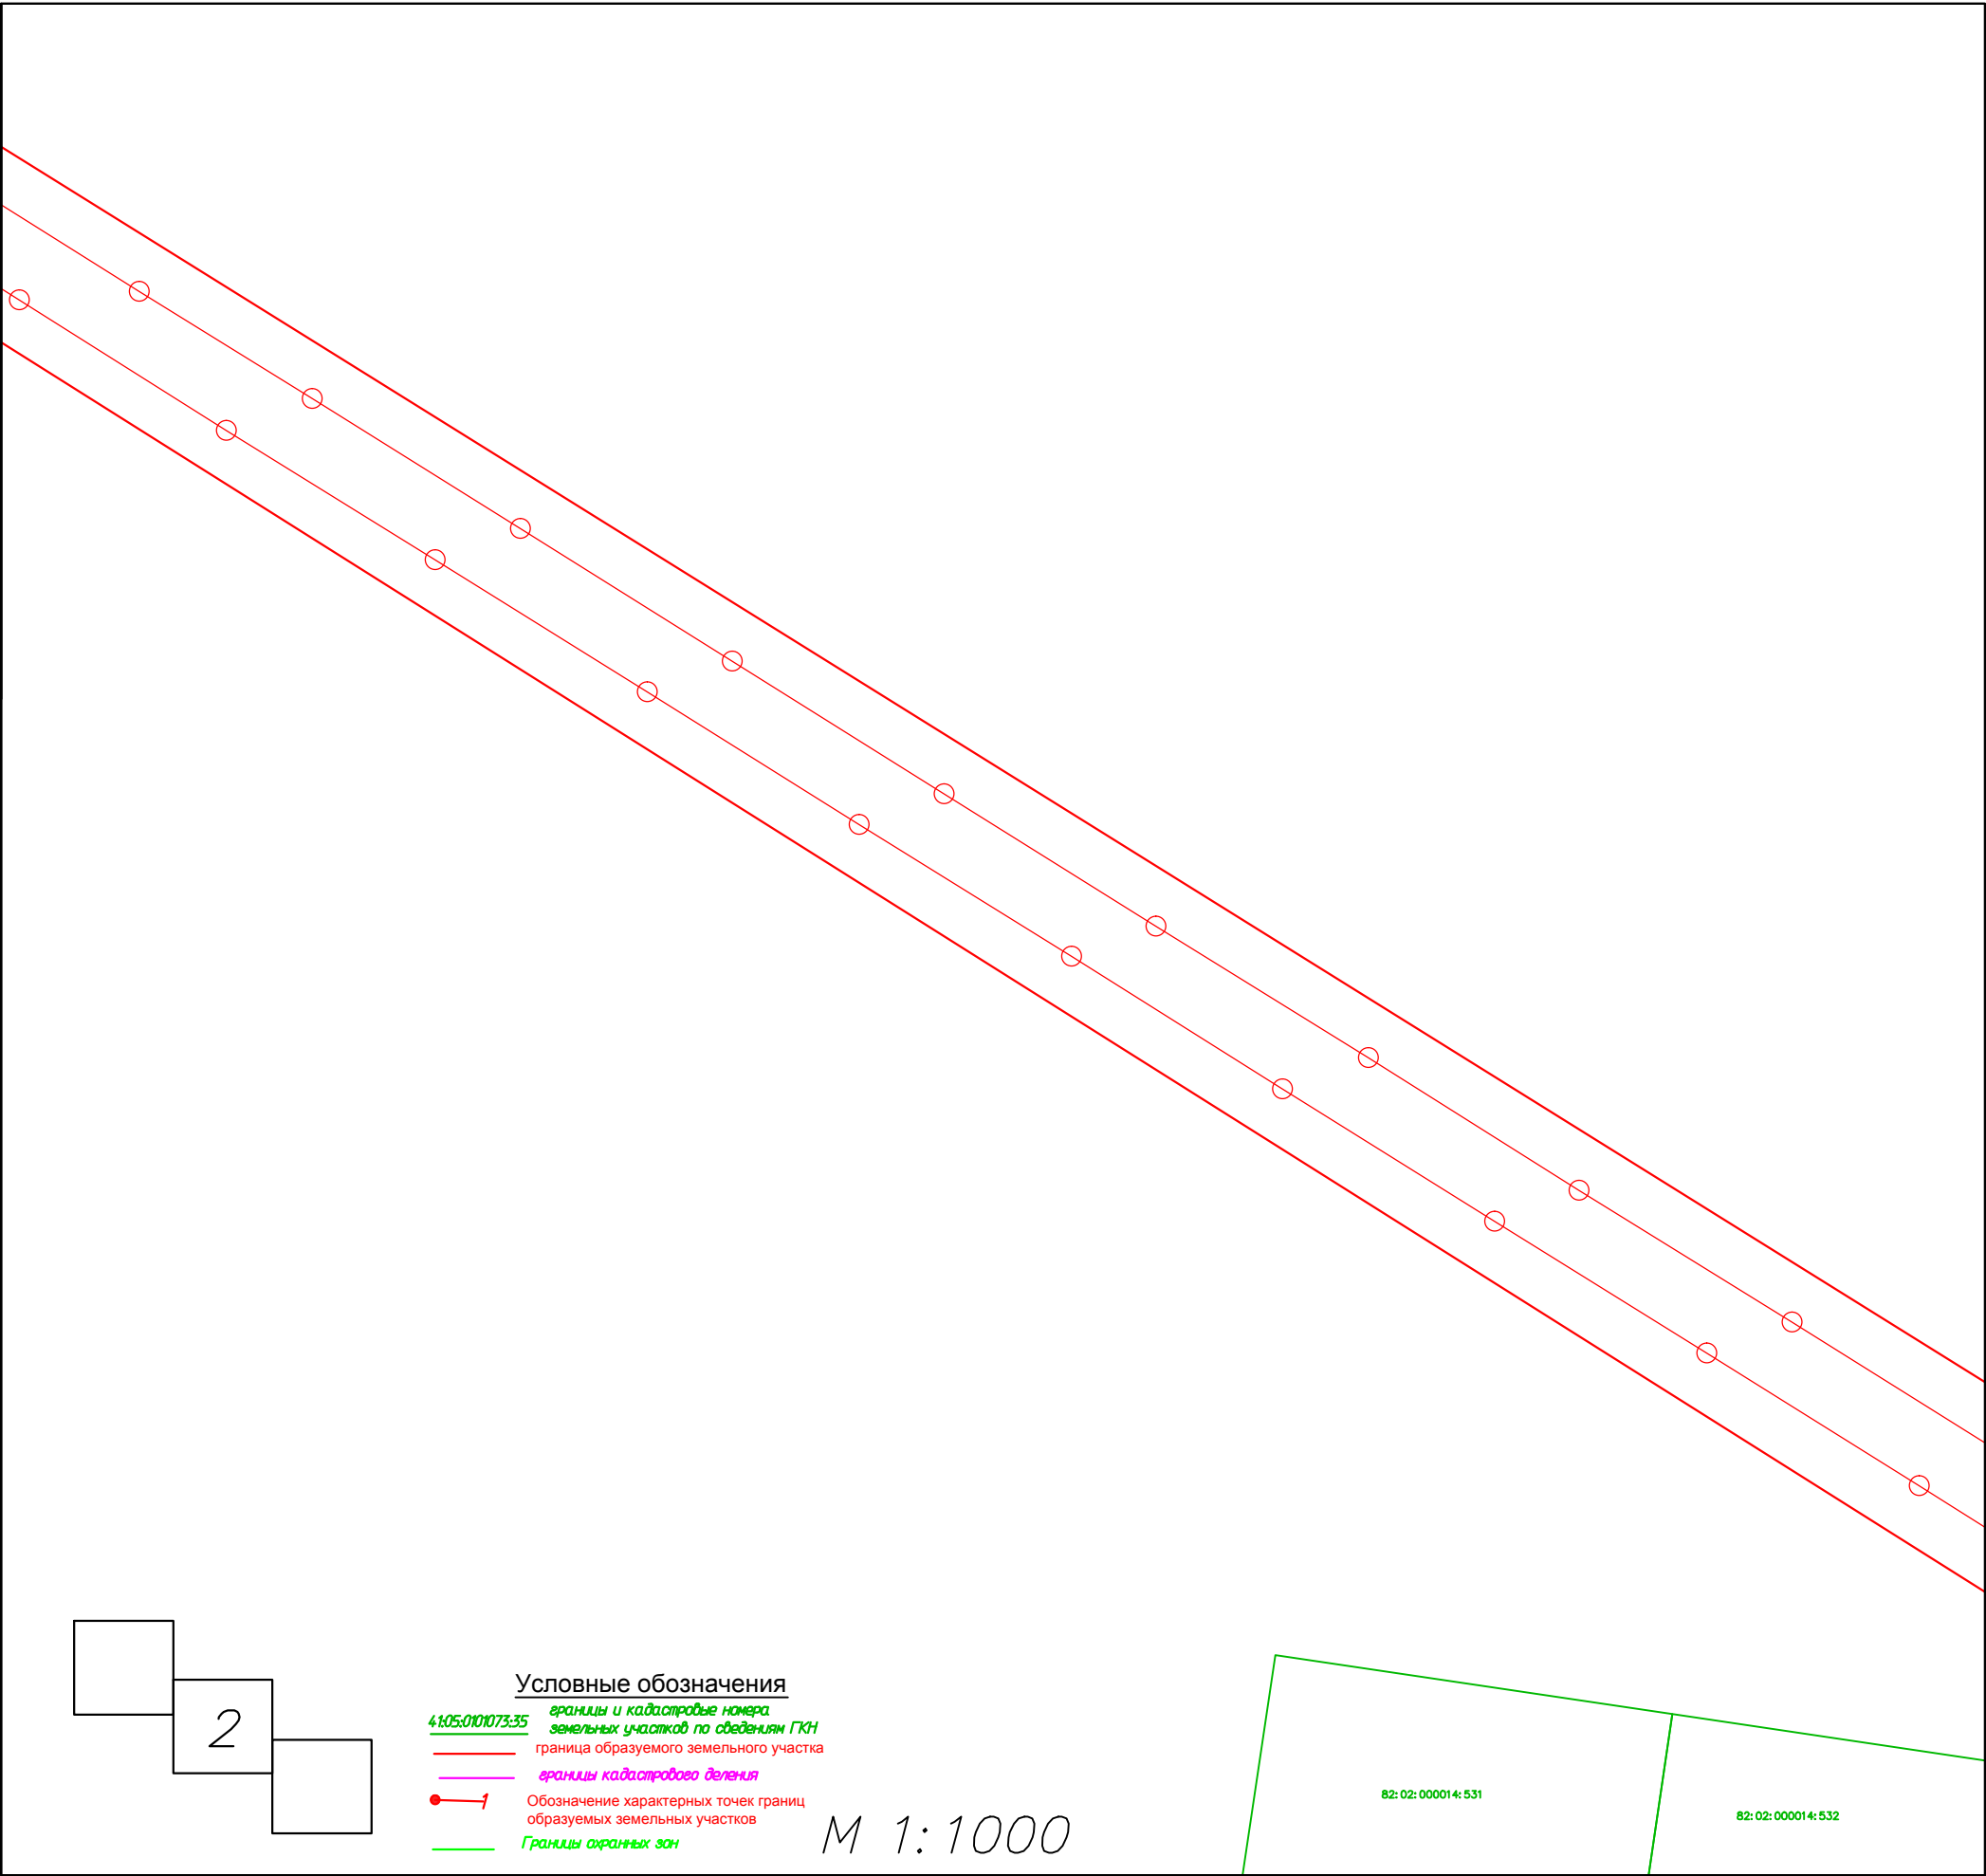

Приложение к приказу администрации
сельского поселения Тымлат
Карагинского района

№_____от_____20__г.

