

Схема расположения земельного участка или земельных участков на кадастровом плане территории

УТВЕРЖДЕНА  
постановлением администрации Карагинского  
(наименование документа об утверждении, включая  
муниципального района

наименования органа государственной власти или

органов местного самоуправления, принявших

решение об утверждении схемы или подписавших  
соглашение о перераспределении земельных участков)

от " " 20 г. №

Экспликация:


Вновь образованный земельный участок с условным кадастровым номером 82:02:000003:ЗУ1

Местоположение земельного участка: Камчатский край, р-н Карагинский, п. Оссора

Категория земель: земли населенных пунктов

Территориальная зона: Зона зеленых насаждений и сохранения природного ландшафта (P1)

Площадь земельного участка		3395м <sup>2</sup>
Обозначение характерных точек границы	Координаты, м	
	X	Y
1	2	3
1	1256291,29	2321030,89
2	1256344,89	2321097,91
3	1256333,78	2321107,14
4	1256282,42	2321043,48
5	1256249,94	2321074,86
6	1256227,24	2321045,41
7	1256268,47	2321004,96
1	1256291,29	2321030,89

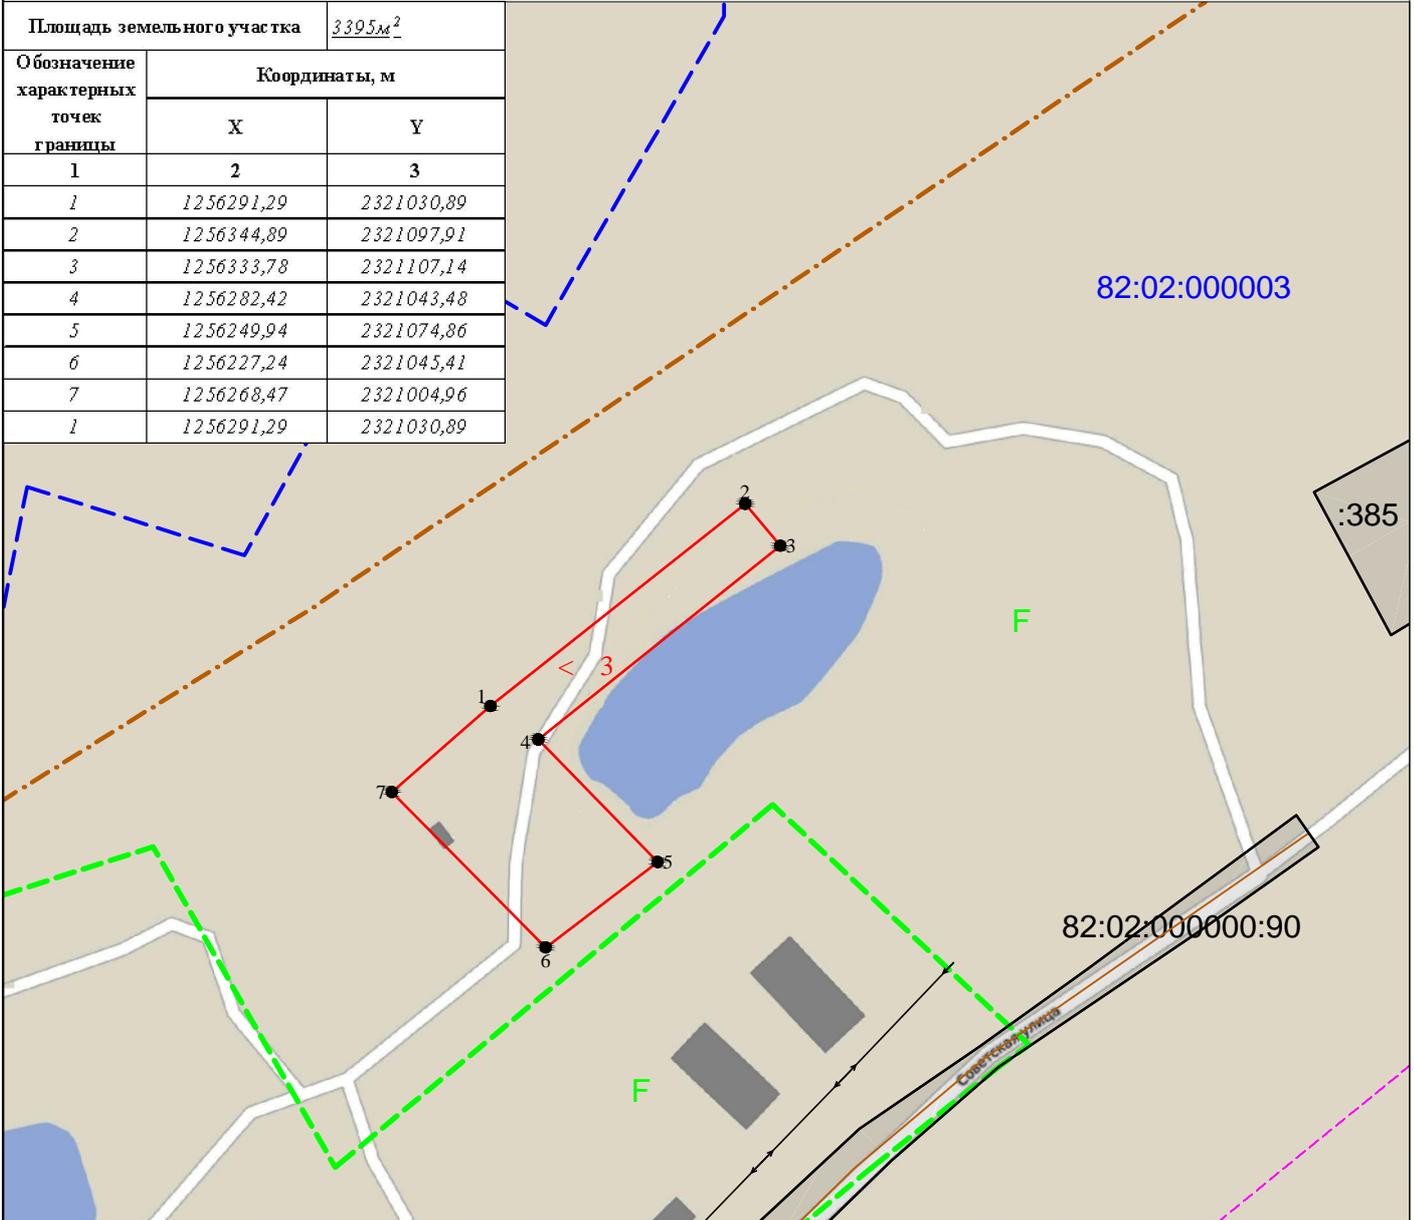

Условные знаки и обозначения:

- - Вновь образованная часть границы, сведения о которой достаточны для определения её местоположения
- - Граница земельного участка
- - - - Граница кадастрового квартала
- - - - Граница территориальной зоны
- · - · - Граница населенного пункта
- K F - Условный кадастровый номер образуемого земельного участка
- 75:13:000000 - Номер кадастрового квартала
- :33 - Кадастровый номер земельных участков
- 1 ● - Характерная точка границы, сведения о которой позволяют однозначно определить ее местоположение на местности

Должность	Фамилия	Подпись	Дата	Камчатский край, р-н Карагинский, п. Оссора	Масштаб	1:2000
Нач. отдела	Евдокимов Д.В.		30.09.2024		Лист 1	Листов 1
Директор	Демчук Д.В.		30.09.2024	Система координат МСК-82 зона 2	ООО "Кадастровый инженер" договор подряда №01-151/24 от 06.09.2024г.	