


# Чертеж межевания территории

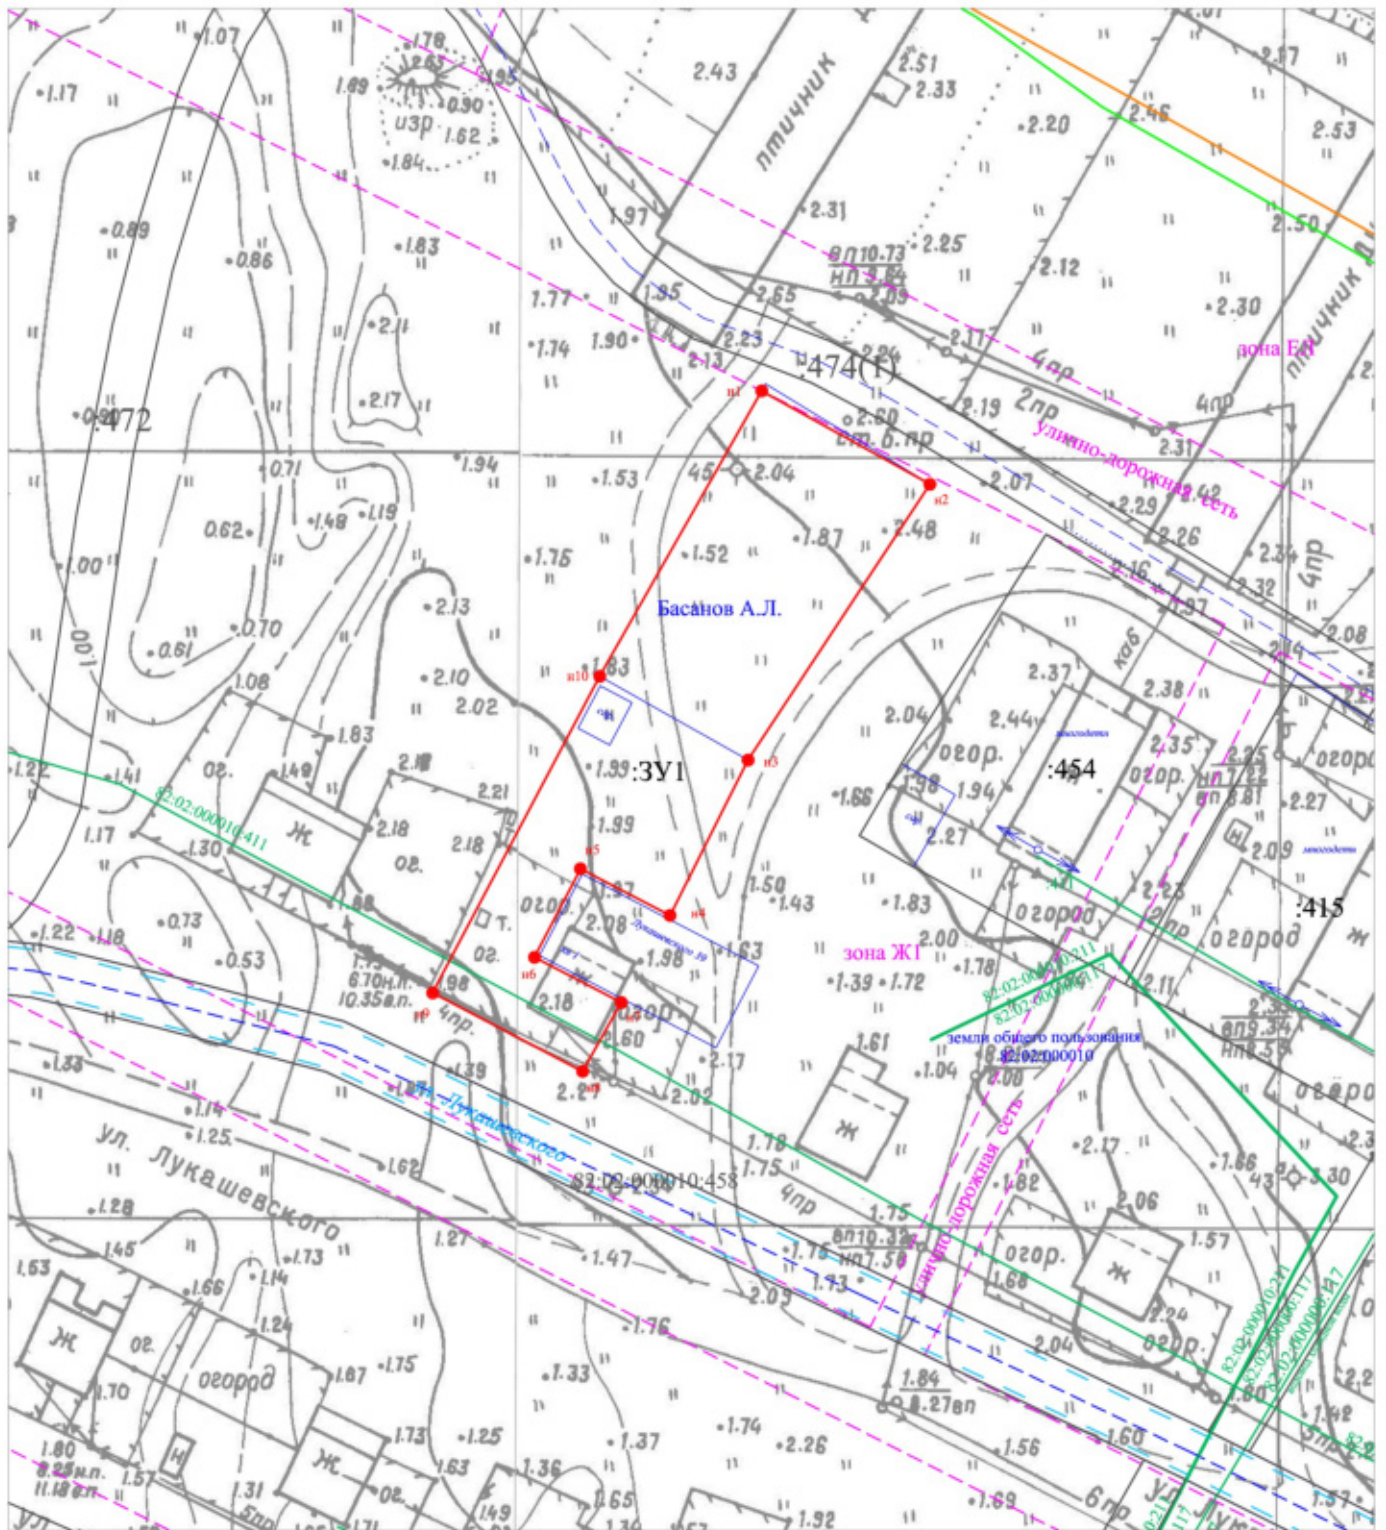

Масштаб 1:1000

## Условные обозначения:

- :201 - кадастровые номера ОКС
- - границы ОКС
- - съемка
- :585 - кадастровые номера ранее учтенных земельных участков
- - граница образуемого земельного участка
- н1 - вновь определенная точка границы
- :ЗУ1 - обозначение образуемого земельного участка
- 12 - ранее определенная точки границ
- 13 - ранее определенная точки границ
- - границы участка по сведениям ЕГРН
- - граница кадастрового квартала
- - границы охранных зон по ЕГРН
- - - - санитарно-защитная зона
- - водоохранная зона
- - охранный зона
- - прибрежная защитная полоса
- - - - граница населенного пункта, муниципального образования