


Чертеж межевания территории

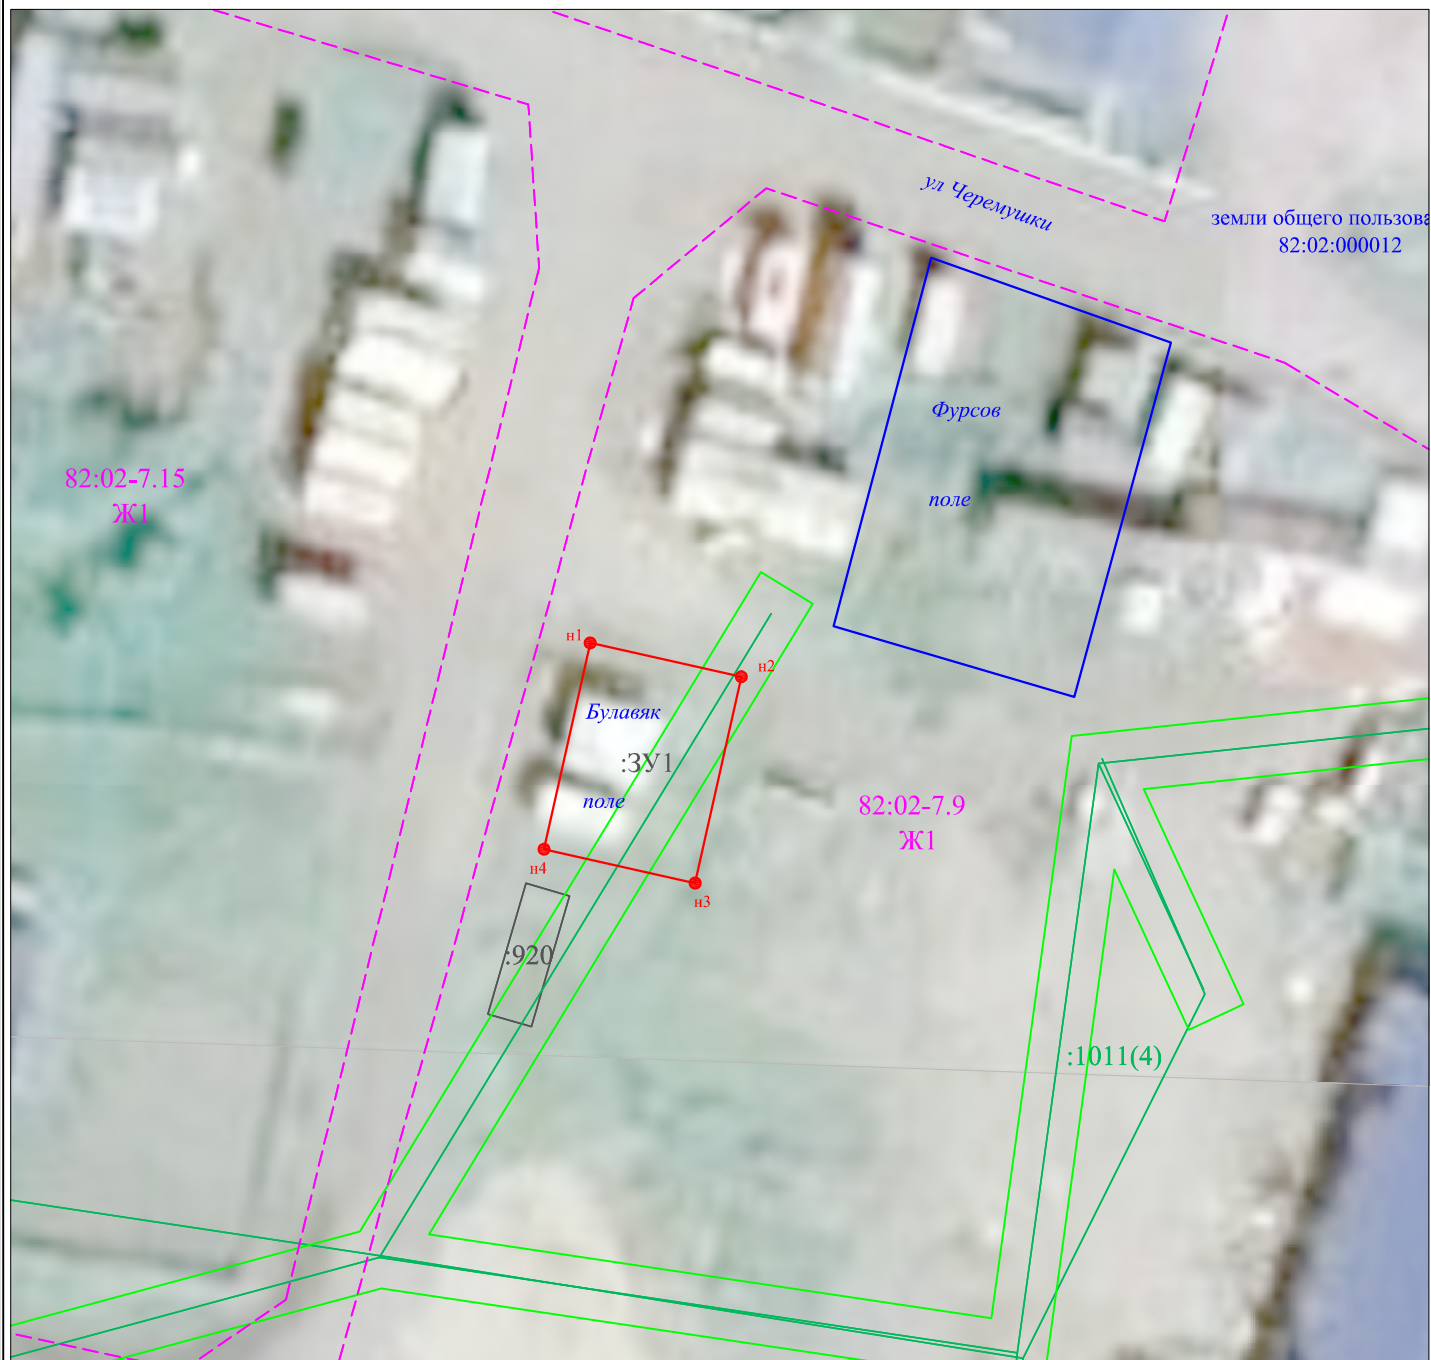

Масштаб 1:500

Условные обозначения:

- | | | | |
|------|--|-----|--|
| :201 | - кадастровые номера ОКС | | - образуемый земельный участок, размеры которого не могут быть переданы в масштабе графической части |
| — | - границы ОКС | ■ | |
| — | - съемка | --- | - санитарно-защитная зона |
| :585 | - кадастровые номера ранее учтенных земельных участков | — | - водоохранная зона |
| — | - граница образуемого земельного участка | — | - охранная зона |
| ● n1 | - вновь определенная точка границы | — | - прибрежная защитная полоса |
| :3У1 | - обозначение образуемого земельного участка | --- | - граница населенного пункта, муниципального образования |
| ● 12 | - ранее определенная точки границ | | |
| ○ 13 | | | |
| --- | - границы участка по сведениям ЕГРН | | |
| --- | - граница кадастрового квартала | | |