

Схема расположения земельного участка или земельных участков на кадастровом плане территории

УТВЕРЖДЕНА
постановлением администрации Карагинского
(наименование документа об утверждении, включая
муниципального района

наименования органов государственной власти или

органов местного самоуправления, принявших

решение об утверждении схемы или подписавших
соглашение о перераспределении земельных участков)

от " " 20 г. №

Экспликация:


Вновь образованный земельный участок с условным кадастровым номером
82:02:000006:3У1

Местоположение земельного участка: Камчатский край, р-н Карагинский,
п. Оссора, ул. Лукашевского

Категория земель: земли населенных пунктов

Вид разрешенного использования: Для ведения личного подсобного хозяйства
(приусадебный земельный участок)

Территориальная зона: зона застройки малоэтажными жилыми домами (Ж2)

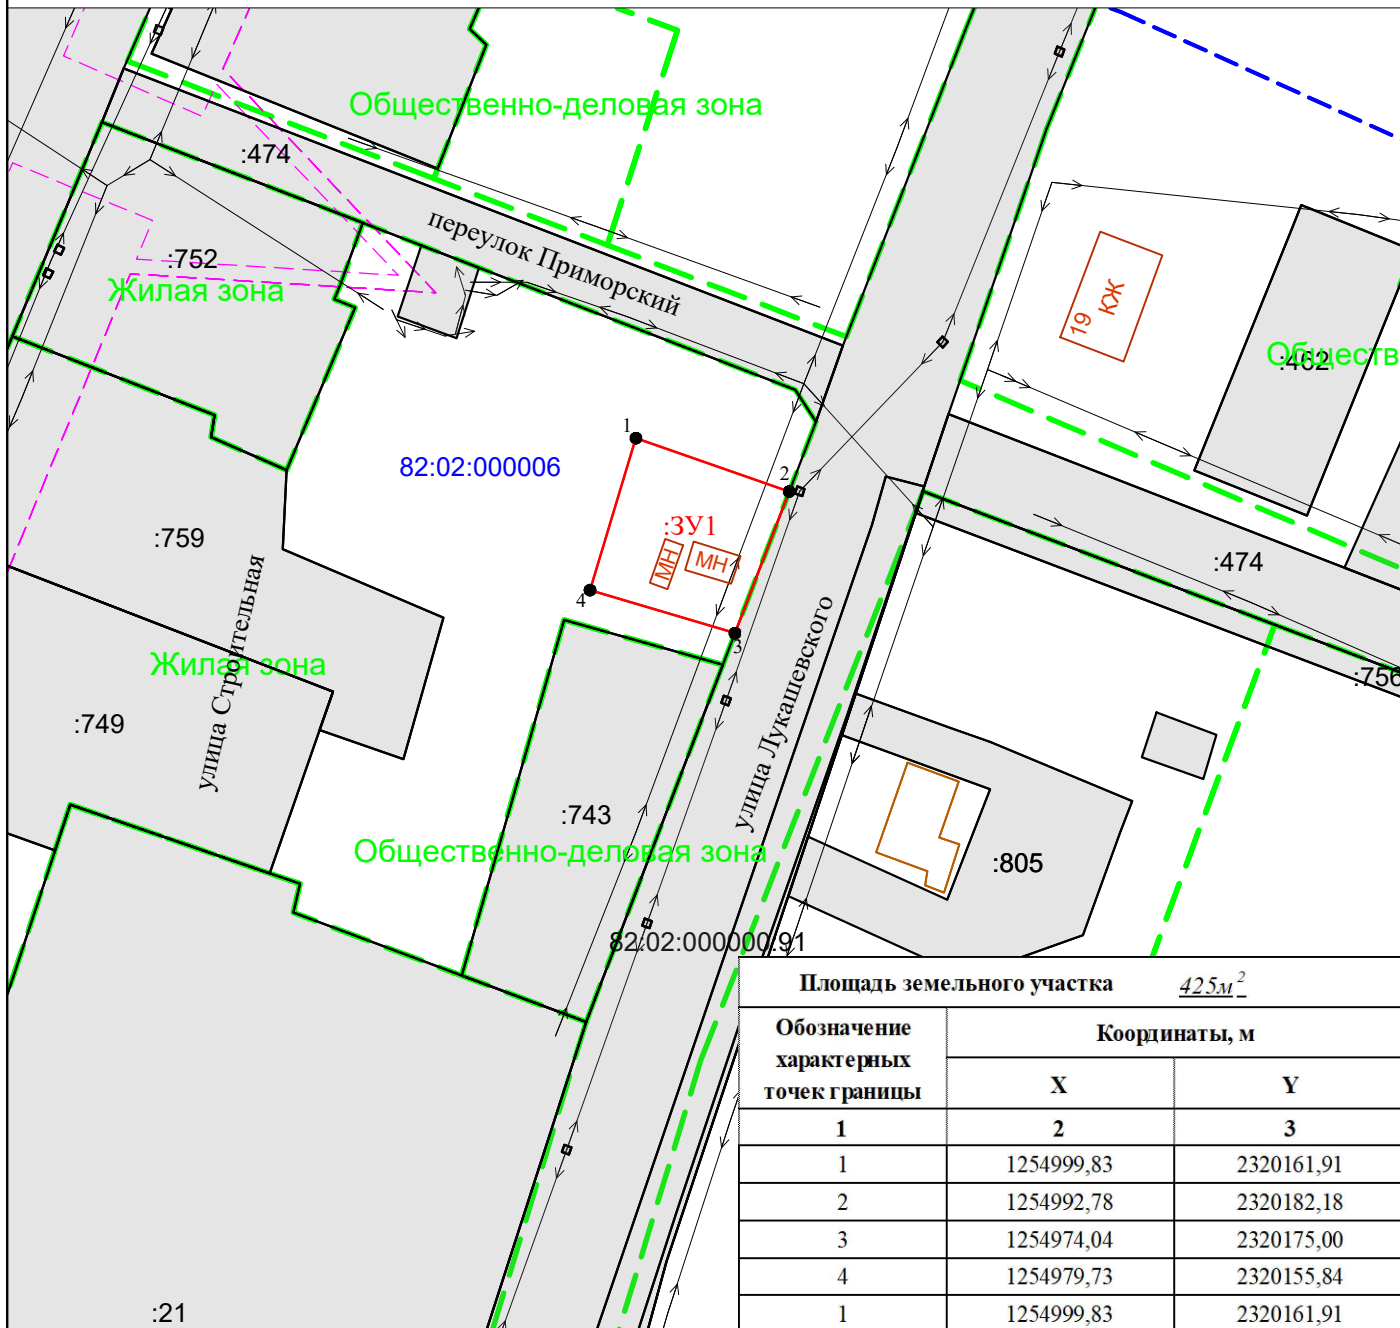

Площадь земельного участка 425 м²

Обозначение
характерных
точек границы

Координаты, м

X

Y

1

1

2

3

4

1

2

3

2

3

4

1

Условные знаки и обозначения:

— Граница образуемого земельного участка

— Граница земельного участка

— Граница кадастрового квартала

:33 — Кадастровый номер земельных участков

— Граница территориальной зоны

:3У1 — Условный кадастровый номер образуемого земельного участка

75:13:000000 — Номер кадастрового квартала

— Граница зоны с особыми условиями использования территории

:33 — Объект капитального строительства

Должность	Фамилия	Подпись	Дата	Камчатский край, р-н Карагинский, п. Оссора	Масштаб	1:1000
Нач. отдела	Евдокимов Д.В.		27.05.2025		Лист 1	Листов 1
Директор	Демчук Д.В.		27.05.2025			
				Система координат МСК-82 зона 2	000 "Кадастровый инженер" договор подряда №01-54/25 от 22.05.2025 г.	