

Схема расположения земельного участка или земельных участков на кадастровом плане территории

Экспликация:

Земельный участок с условным кадастровым номером 82:02:000005:111:3У1 образуется путем раздела исходного ЗУ с КН 82:02:000005:111 с сохранением его в измененных границах

Местоположение земельного участка: Камчатский край, р-н Карагинский, п. Оссора, ул. Советская

Категория земель: земли населенных пунктов

Земельный участок с КН 82:02:000005:111 сохраняется в измененных границах.
Остаток площади: 1030 кв. м

УТВЕРЖДЕНА


постановлением администрации Карагинского

(наименование документа об утверждении, включая
муниципального района

наименования органов государственной власти или
органов местного самоуправления, принявших

решение об утверждении схемы или подписавших
соглашение о перераспределении земельных участков)

от " " 20 г. №

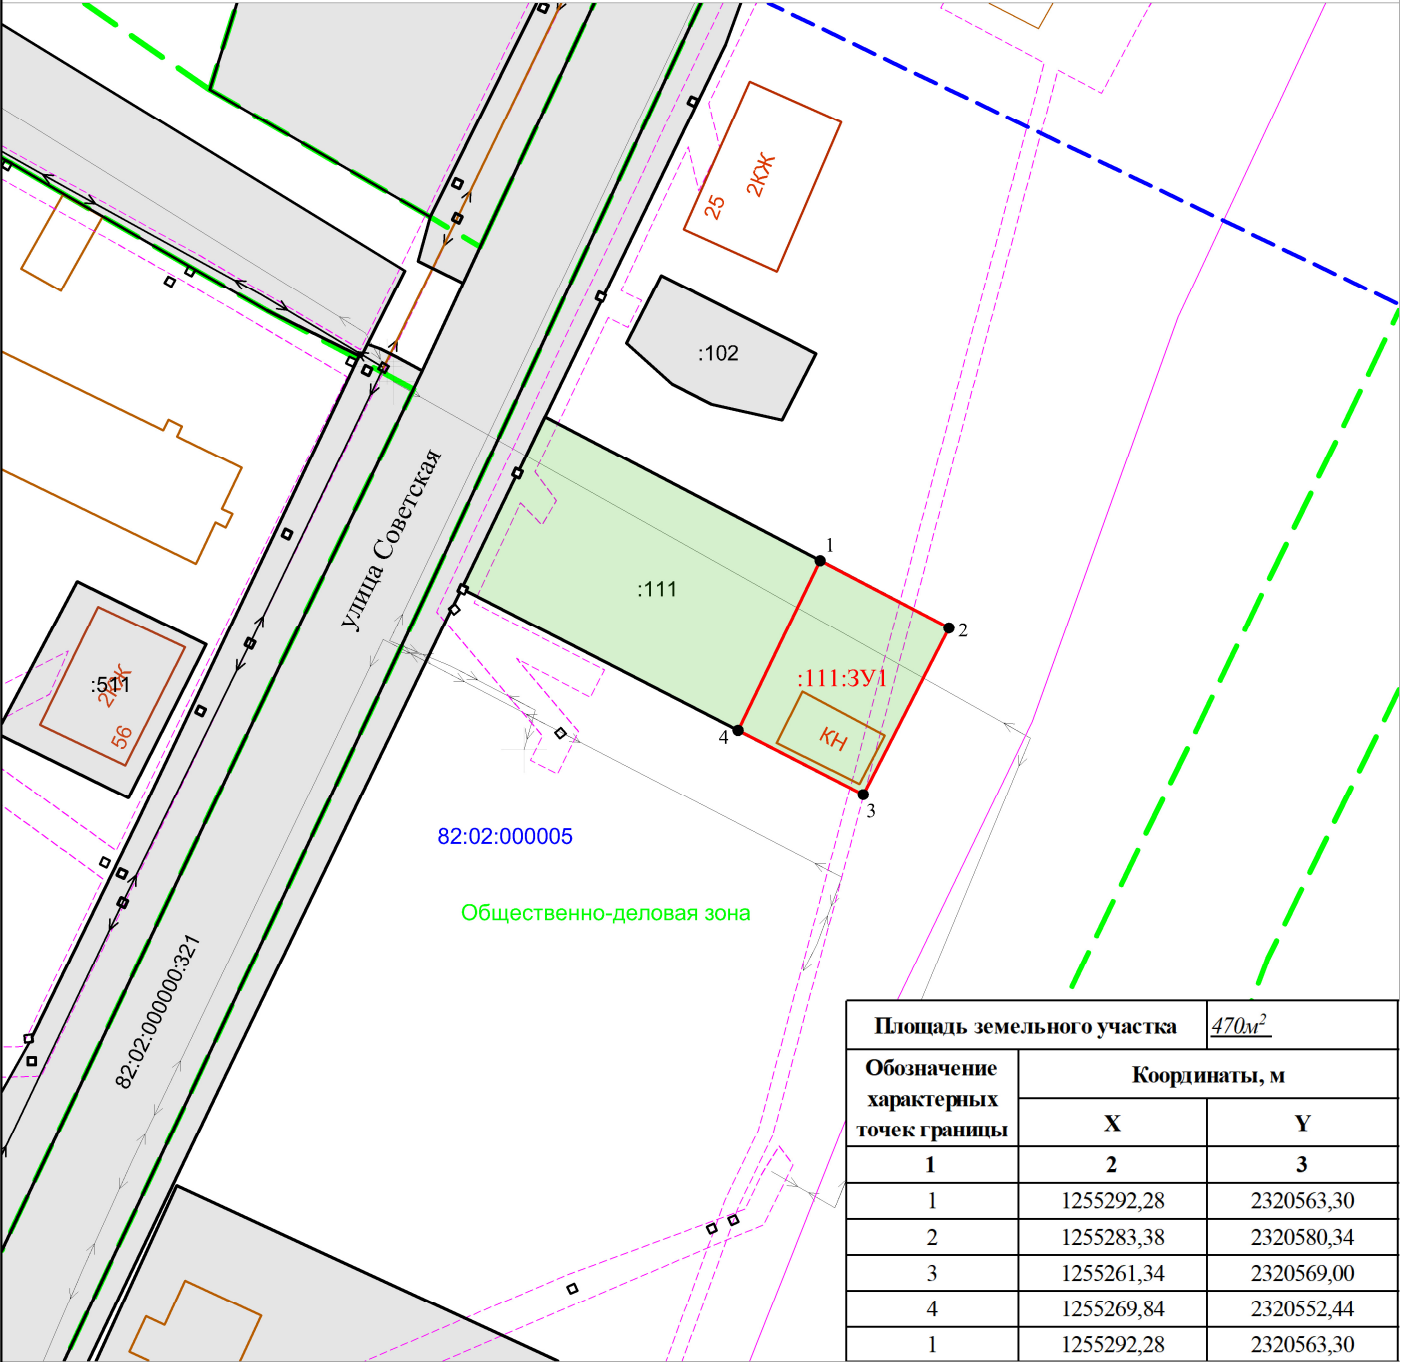

Условные знаки и обозначения:

- Граница образуемого земельного участка
- Граница земельного участка
- Граница кадастрового квартала
- :33 - Кадастровый номер земельных участков
- :3У1 - Условный кадастровый номер образуемых земельных участков
- 75:13:000000 - Номер кадастрового квартала
- Граница зоны с особыми условиями использования территории
- Граница исходного земельного участка

Должность	Фамилия	Подпись	Дата	Камчатский край, р-н Карагинский, п. Оссора	Масштаб	1:1000
Нач. отдела	Евдокимов Д.В.		10.07.2025		Лист 1	Листов 1
Директор	Демчук Д.В.		10.07.2025			
				Система координат МСК-82 зона 2	000 "Кадастровый инженер" муниципальный контракт №21-2024 от 18.03.2024г.	