


# Чертеж межевания территории

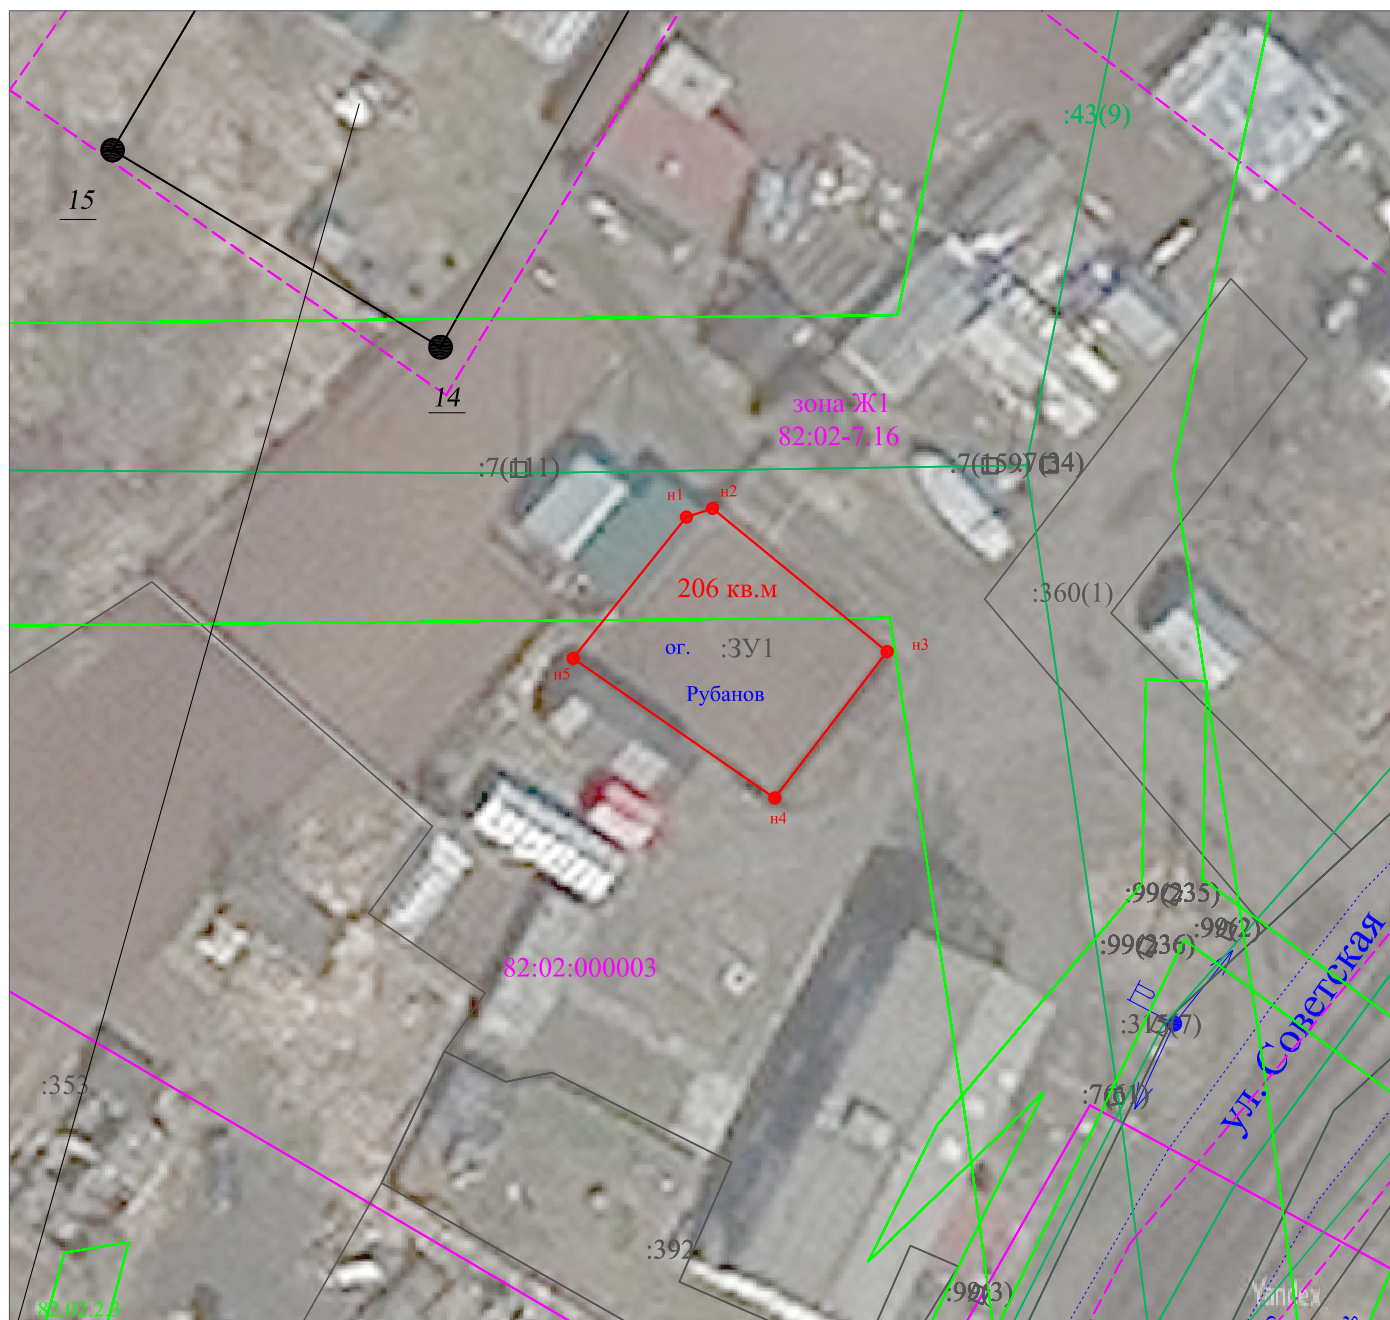

Масштаб 1:500

## Условные обозначения:

**Ж2** - наименование территориальной зоны

**82:02:000003** - кадастровый номер квартала

--- - границы красных линий

— - граница земельного участка, установленная при проведении кадастровых работ

• **н1** - вновь определенная точка границы

**:3У1** - обозначение образуемого земельного участка

○ **11** - точка границы ранее учтенного земельного участка (по сведениям ЕГРН)

**:451** - кадастровый номер ранее учтенного земельного участка

== - граница ранее учтенного земельного участка (по сведениям ЕГРН)

— - дорога

— - строения

— - граница кадастрового квартала

--- - границы территориальных зон

— - ранее согласованные границы формируемых смежных земельных участков

--- - ось дороги

--- - прибрежная защитная полоса

--- - водоохранная зона

--- - санитарно-защитная зона

— - границы ОКС, охранных зон

**:451** - кадастровые номера охранных зон, ОКС

— - граница муниципального образования