


Чертеж межевания территории

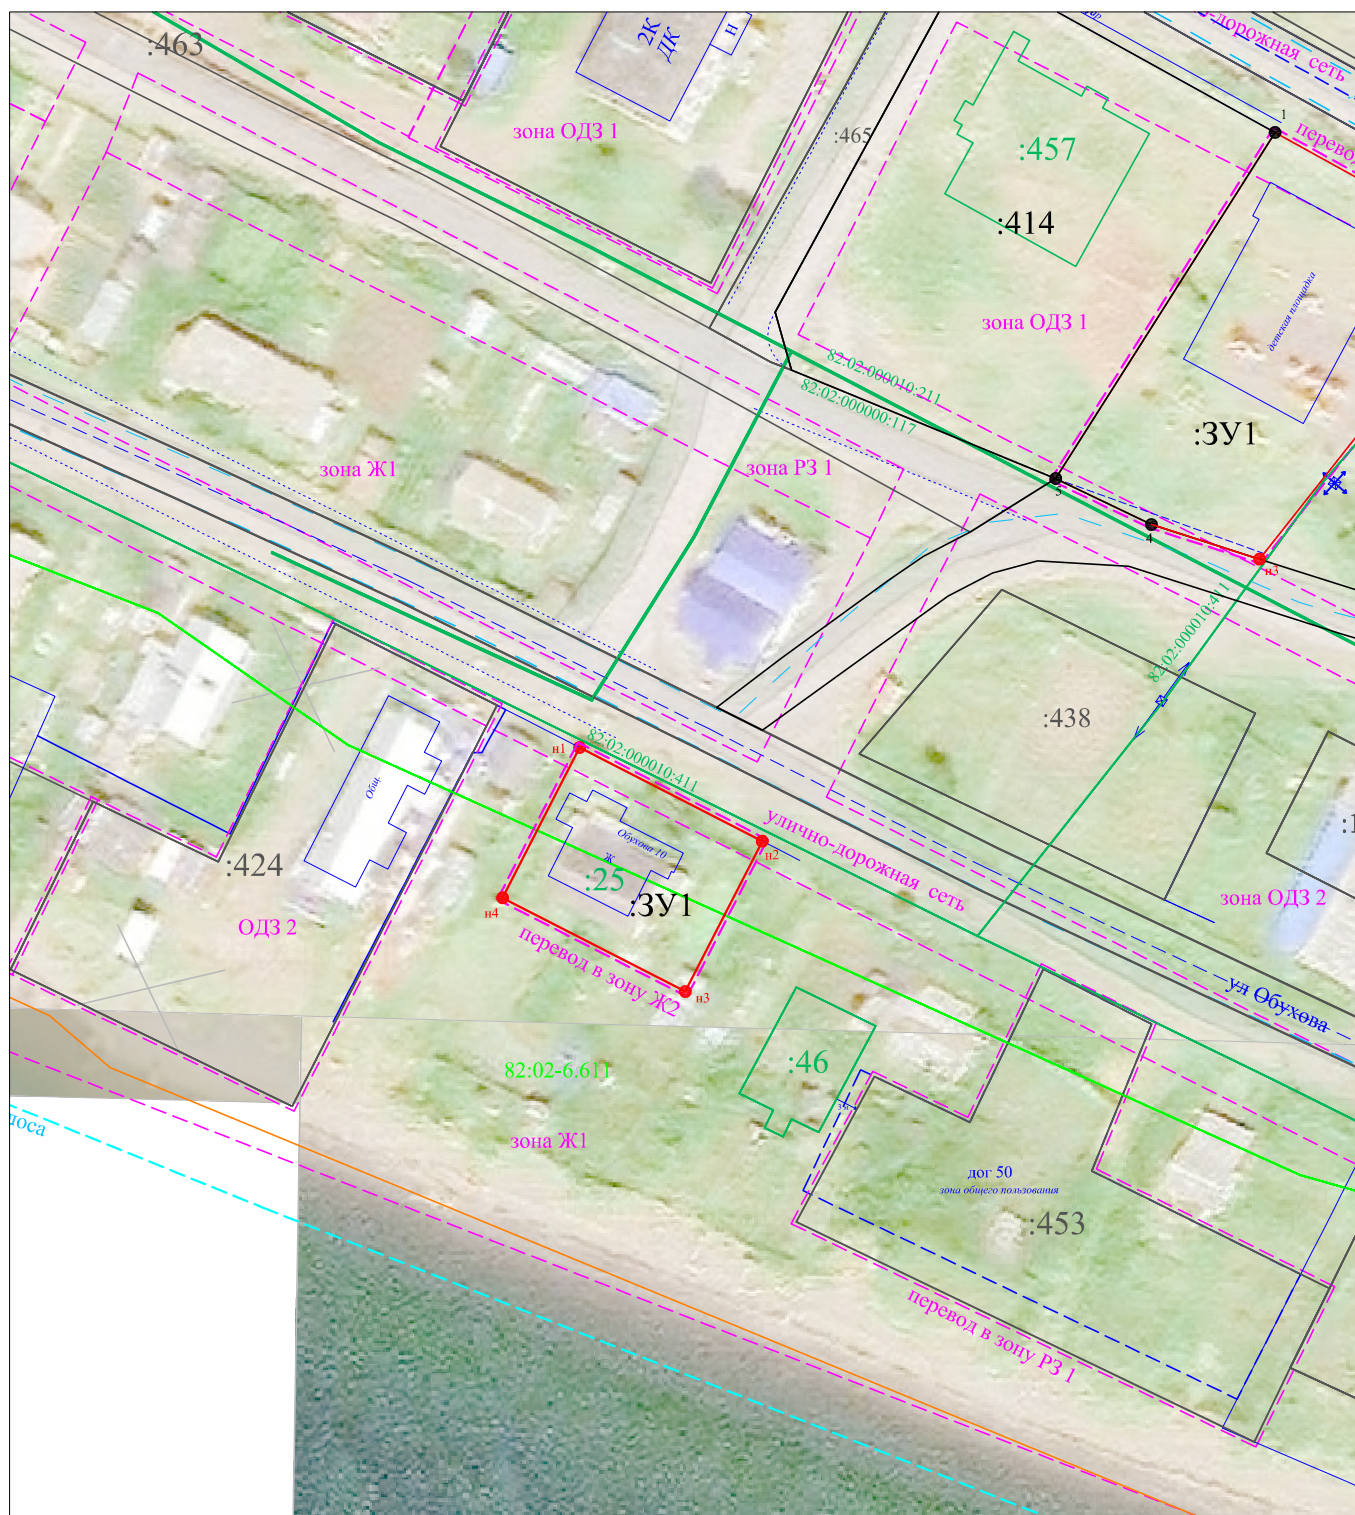

Масштаб 1:1000

Условные обозначения:

- | | | | |
|---|--|--|--|
| — :201 | - кадастровые номера ОКС | — 82:02-6.611 | - учетные номера охранных зон по ЕГРН |
| — | - границы ОКС | --- | - границы охранных зон по ЕГРН |
| — | - съемка | --- | - санитарно-защитная зона |
| — :585 | - кадастровые номера ранее учтенных земельных участков | --- | - водоохранная зона |
| — | - граница образуемого земельного участка | --- | - охранный зона |
| ● н1 | - вновь определенная точка границы | --- | - прибрежная защитная полоса |
| ○ :3У1 | - обозначение образуемого земельного участка | --- | - граница населенного пункта, муниципального образования |
| ● 12 | - ранее определенная точки границ | | |
| ○ 13 | | | |
| --- | - границы участка по сведениям ЕГРН | | |
| --- | - граница кадастрового квартала | | |