


**СХЕМА РАСПОЛОЖЕНИЯ**  
**границ публичного сервитута в целях строительства**  
**линий и сооружений связи - волоконно-оптической линии связи (ВОЛС) «Лесная-Оссора»**

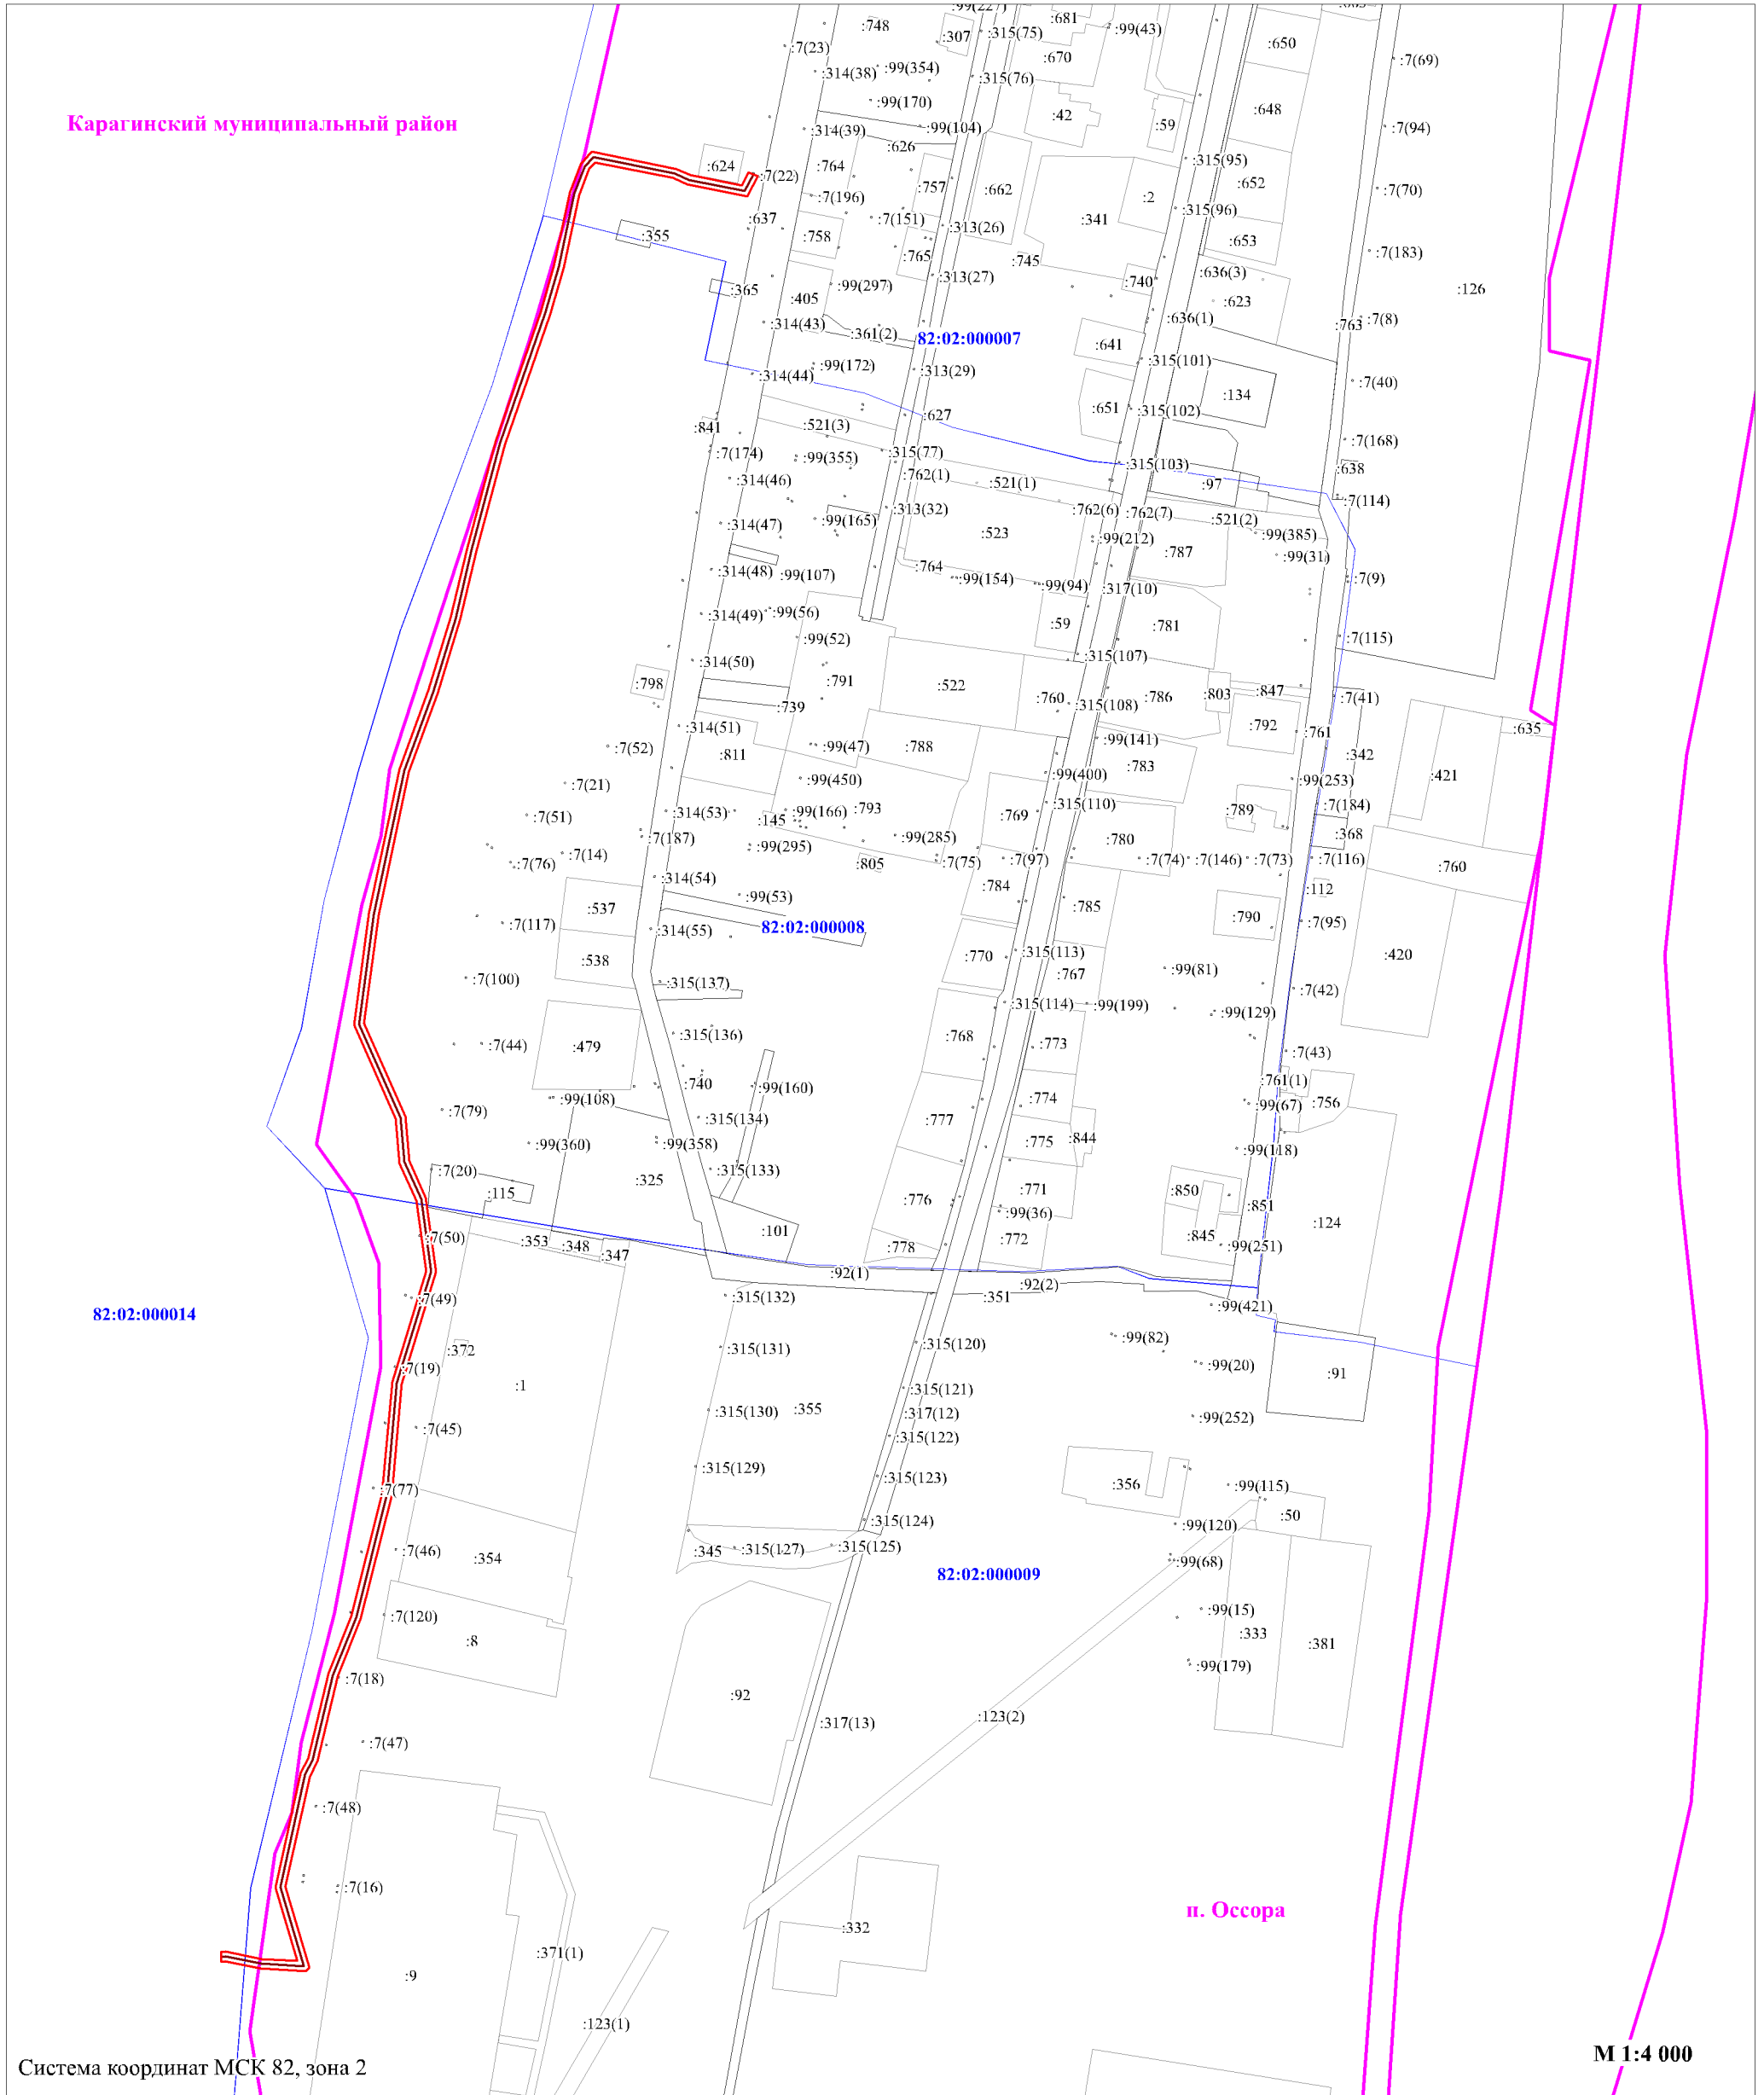

**Условные обозначения:**

- границы публичного сервитута;
- проектное расположение оси ВОЛС;
- границы земельных участков по сведениям ЕГРН;
- 82:02:000008 - граница и номер кадастрового квартала;
- граница муниципальных образований