

Условный номер земельного участка: 82:02:000012/3У1		
Площадь земельного участка: 9 кв. м		
Обозначение характерных точек границы	Координаты, м	
	X	Y
н1	1179709,36	2274021,06
н2	1179708,59	2274020,93
н3	1179710,55	2274009,81
н4	1179711,39	2274010,08
н1	1179709,36	2274021,06

Условный номер земельного участка: 82:02:000012:328/43У1		
Площадь земельного участка: 15 кв. м		
Обозначение характерных точек границы	Координаты, м	
	X	Y
н4	1179711,39	2274010,08
н3	1179710,55	2274009,81
н5	1179713,05	2273995,59
н6	1179711,70	2273995,12
1	1179712,11	2273995,03
н7	1179712,38	2273994,30
н8	1179714,19	2273994,92
н4	1179711,39	2274010,08

Условный номер земельного участка: 82:02:000012:275(8)/43У1		
Площадь земельного участка: 3 кв. м		
Обозначение характерных точек границы	Координаты, м	
	X	Y
н7	1179712,38	2273994,30
1	1179712,11	2273995,03
н6	1179711,70	2273995,12
н9	1179709,07	2273994,21
2	1179709,38	2273993,24
н7	1179712,38	2273994,30

Условный номер земельного участка: 82:02:000012:275(8)/43У1		
Площадь земельного участка: 1 кв. м		
Обозначение характерных точек границы	Координаты, м	
	X	Y
2	1179709,38	2273993,24
н9	1179709,07	2273994,21
н10	1179707,40	2273993,63
2	1179709,38	2273993,24

Условный номер земельного участка: 82:02:000012/3У2		
Площадь земельного участка: 46 кв. м		
Обозначение характерных точек границы	Координаты, м	
	X	Y
2	1179709,38	2273993,24
н10	1179707,40	2273993,63
н11	1179665,04	2273978,99
н12	1179665,34	2273978,04
2	1179709,38	2273993,24

Условный номер земельного участка: 82:02:000012:275(15)/43У2		
Площадь земельного участка: 2 кв. м		
Обозначение характерных точек границы	Координаты, м	
	X	Y
н12	1179665,34	2273978,04
н11	1179665,04	2273978,99
н13	1179662,85	2273978,27
н14	1179663,15	2273977,31
н12	1179665,34	2273978,04

Условный номер земельного участка: 82:02:000012/3У3		
Площадь земельного участка: 50 кв. м		
Обозначение характерных точек границы	Координаты, м	
	X	Y
н14	1179663,15	2273977,31
н13	1179662,85	2273978,27
н15	1179615,11	2273962,57
н16	1179615,41	2273961,62
н14	1179663,15	2273977,31

Условный номер земельного участка: 82:02:000012:275(13)/43У3		
Площадь земельного участка: 2 кв. м		
Обозначение характерных точек границы	Координаты, м	
	X	Y
н16	1179615,41	2273961,62
н15	1179615,11	2273962,57
н17	1179612,93	2273961,86
н18	1179613,23	2273960,91
н16	1179615,41	2273961,62

Условный номер земельного участка: 82:02:000012/3У4		
Площадь земельного участка: 53 кв. м		
Обозначение характерных точек границы	Координаты, м	
	X	Y
н18	1179613,23	2273960,91
н17	1179612,93	2273961,86
н19	1179562,62	2273945,74
н20	1179562,92	2273944,79
н18	1179613,23	2273960,91


Условный номер земельного участка: 82:02:000012:275(12)/43У4		
Площадь земельного участка: 2 кв. м		
Обозначение характерных точек границы	Координаты, м	
	X	Y
н20	1179562,92	2273944,79
н19	1179562,62	2273945,74
н21	1179560,44	2273945,02
н22	1179560,74	2273944,07
н20	1179562,92	2273944,79

Условный номер земельного участка: 82:02:000012/3У5		
Площадь земельного участка: 53 кв. м		
Обозначение характерных точек границы	Координаты, м	
	X	Y
н22	1179560,74	2273944,07
н21	1179560,44	2273945,02
н23	1179509,68	2273928,20
н24	1179510,03	2273927,27
н22	1179560,74	2273944,07

Условный номер земельного участка: 82:02:000012:275(7)/43У5		
Площадь земельного участка: 2 кв. м		
Обозначение характерных точек границы	Координаты, м	
	X	Y
н24	1179510,03	2273927,27
н23	1179509,68	2273928,20
н25	1179507,50	2273927,49
н26	1179507,85	2273926,55
н24	1179510,03	2273927,27

Условный номер земельного участка: 82:02:000012/3У6		
Площадь земельного участка: 29 кв. м		
Обозначение характерных точек границы	Координаты, м	
	X	Y
н26	1179507,85	2273926,55
н25	1179507,50	2273927,49
3	1179505,74	2273926,78
4	1179458,20	2273910,58
н27	1179457,93	2273911,40
н28	1179455,72	2273910,68
н29	1179456,08	2273909,75
н26	1179507,85	2273926,55

Условный номер земельного участка: 82:02:000012:275(11)/43У6		
Площадь земельного участка: 2 кв. м		
Обозначение характерных точек границы	Координаты, м	
	X	Y
н29	1179456,08	2273909,75
н28	1179455,72	2273910,68
н30	1179453,53	2273909,97
н31	1179453,89	2273909,04
н29	1179456,08	2273909,75

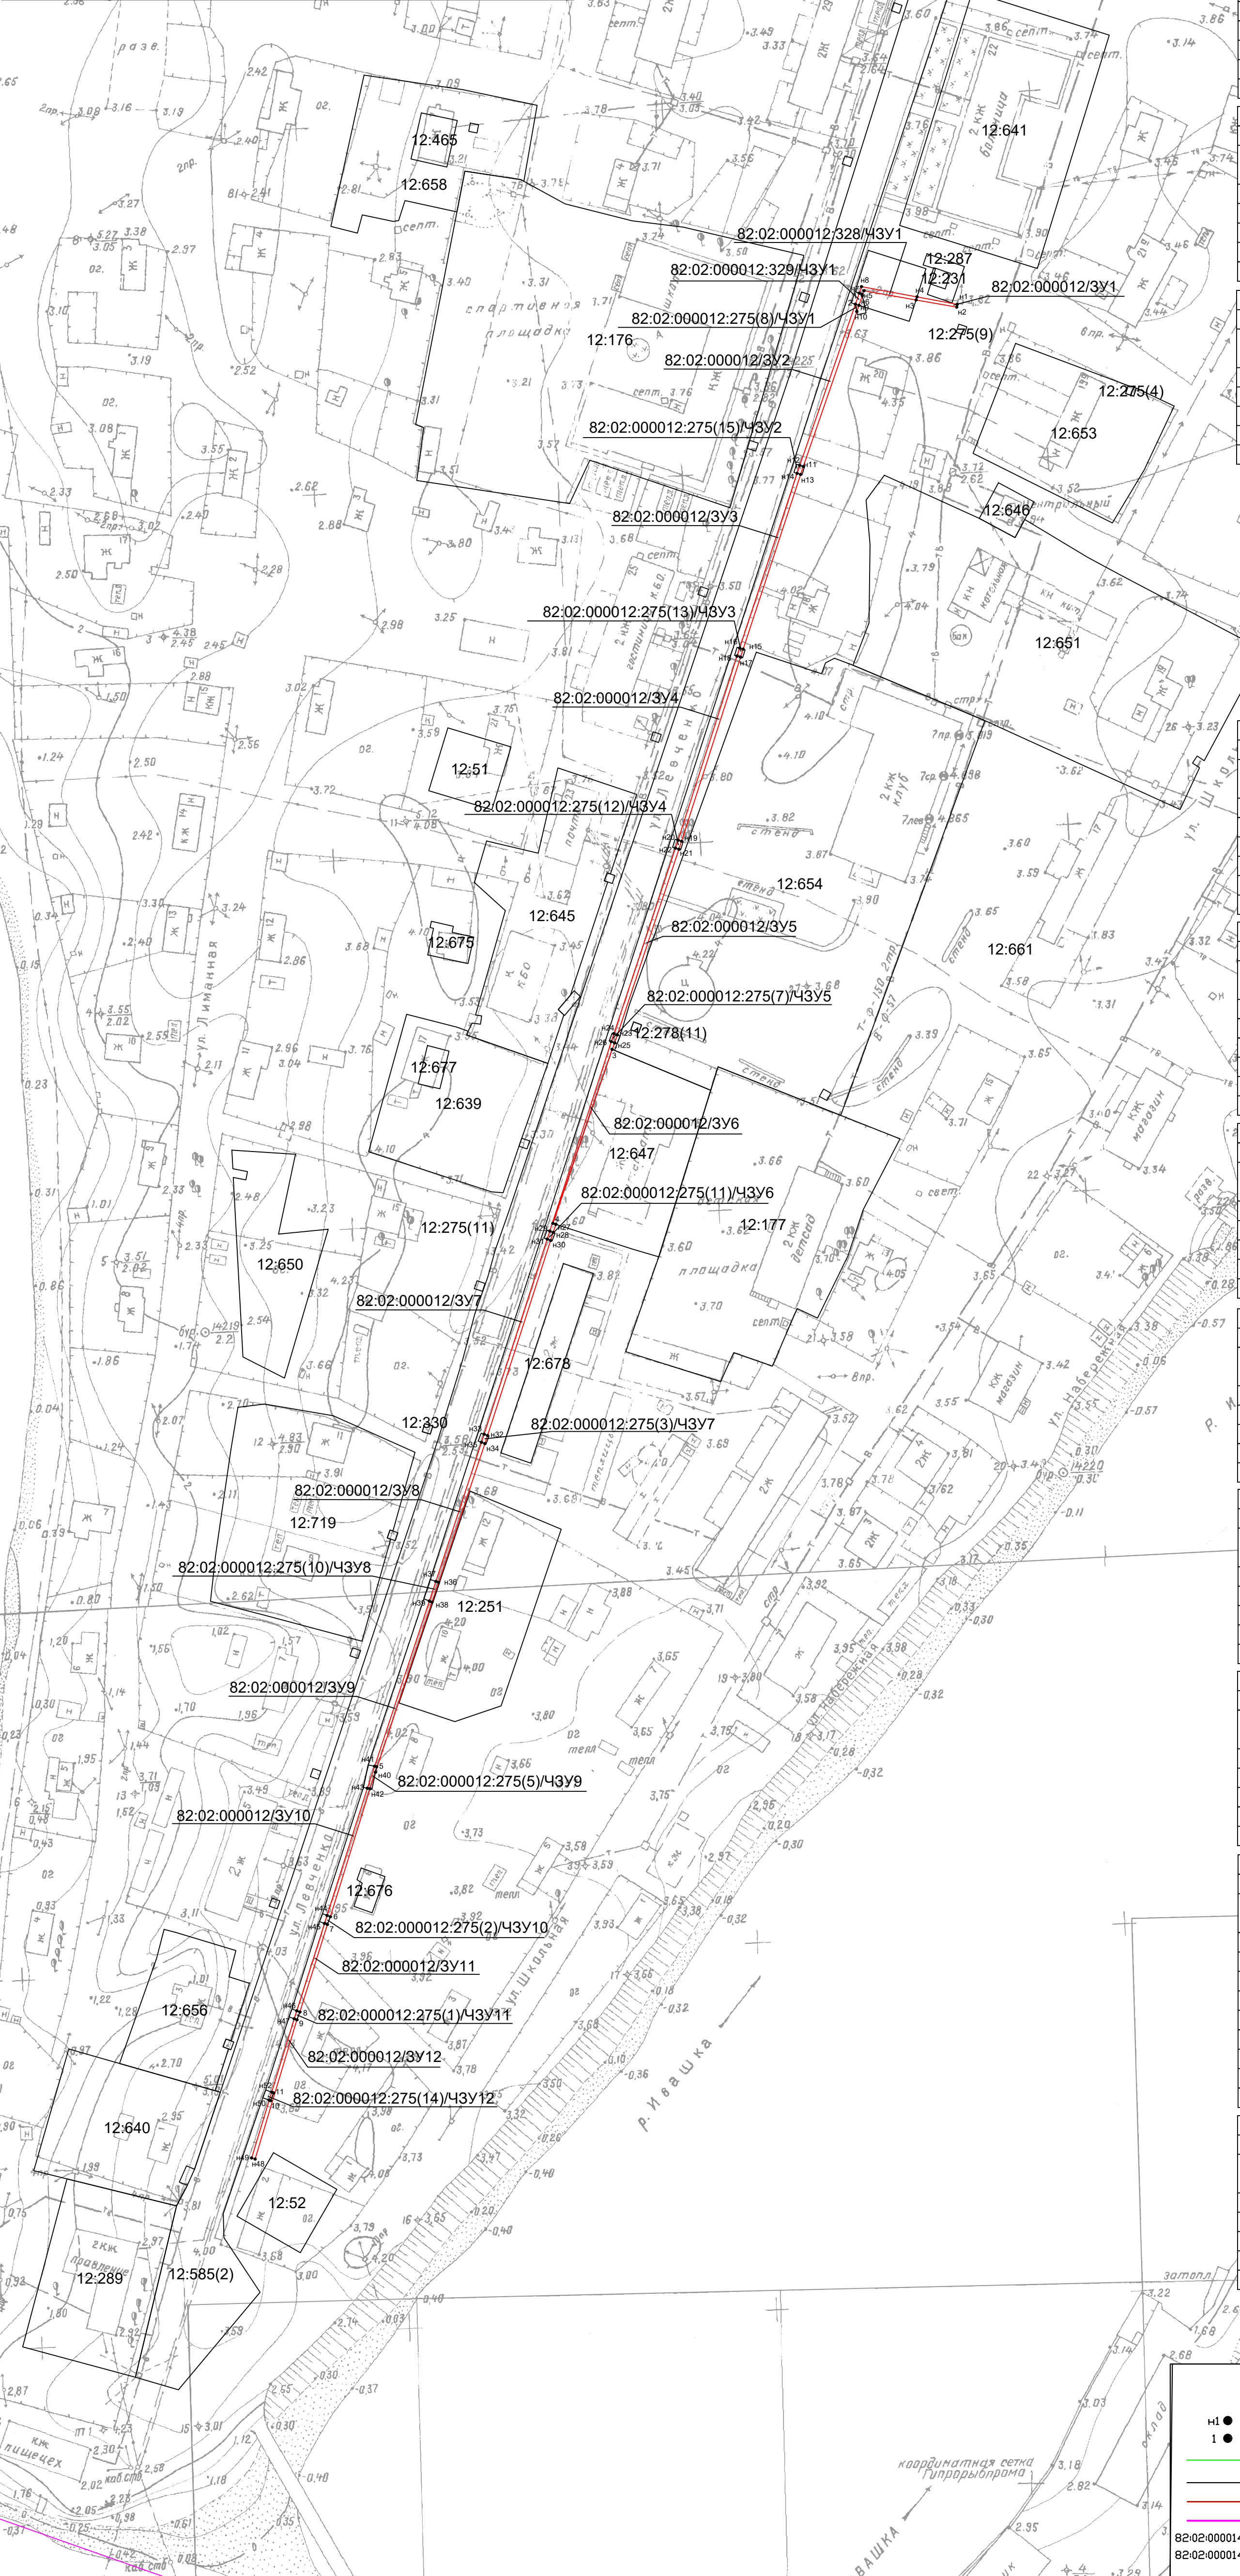

Условный номер земельного участка: 82:02:000012/3У7		
Площадь земельного участка: 56 кв. м		
Обозначение характерных точек границы	Координаты, м	
	X	Y
н31	1179453,89	2273909,04
н30	1179453,53	2273909,97
н32	1179400,21	2273892,74
н33	1179400,56	2273891,80
н31	1179453,89	2273909,04

Условный номер земельного участка: 82:02:000012:275(3)/43У7		
Площадь земельного участка: 2 кв. м		
Обозначение характерных точек границы	Координаты, м	
	X	Y
н33	1179400,563	2273891,805
н32	1179400,206	2273892,74
н34	1179398,02	2273892,022
н35	1179398,371	2273891,091
н33	1179400,563	2273891,805

Условный номер земельного участка: 82:02:000012/3У8		
Площадь земельного участка: 36 кв. м		
Обозначение характерных точек границы	Координаты, м	
	X	Y
н35	1179398,37	2273891,09
н34	1179398,02	2273892,02
н36	1179360,11	2273879,36
н37	1179360,36	2273878,62
н35	1179398,37	2273891,09

Условный номер земельного участка: 82:02:000012:275(10)/43У8		
Площадь земельного участка: 4 кв. м		
Обозначение характерных точек границы	Координаты, м	
	X	Y
н37	1179360,36	2273878,62
н36	1179360,11	2273879,36
н38	1179354,69	2273877,55
н39	1179354,97	2273876,85
н37	1179360,36	2273878,62

Условный номер земельного участка: 82:02:000012/3У9		
Площадь земельного участка: 35 кв. м		
Обозначение характерных точек границы	Координаты, м	
	X	Y
н39	1179354,97	2273876,85
н38	1179354,69	2273877,55
5	1179308,21	2273862,12
н40	1179309,73	2273862,43
н41	1179309,84	2273861,90
н39	1179354,97	2273876,85

Условный номер земельного участка: 82:02:000012:275(5)/43У9		
Площадь земельного участка: 4 кв. м		
Обозначение характерных точек границы	Координаты, м	
	X	Y
н41	1179309,84	2273861,90
5	1179309,73	2273862,43
н40	1179308,21	2273862,12
н42	1179303,69	2273860,63
н43	1179303,84	2273859,90
н41	1179309,84	2273861,90

Условный номер земельного участка: 82:02:000012/3У10		
Площадь земельного участка: 31 кв. м		
Обозначение характерных точек границы	Координаты, м	
	X	Y
н43	1179303,84	2273859,90
н42	1179303,69	2273860,63
6	1179268,73	2273848,80
н44	1179269,07	2273848,90
н43	1179303,84	2273859,90

Условный номер земельного участка: 82:02:000012:275(2)/43У10		
Площадь земельного участка: 2 кв. м		
Обозначение характерных точек границы	Координаты, м	
	X	Y
н44	1179269,07	2273848,90
6	1179268,73	2273848,90
7	1179266,58	2273848,99
н45	1179266,88	2273848,20
н44	1179269,07	2273848,90

Условный номер земельного участка: 82:02:000012/3У11		
Площадь земельного участка: 22 кв. м		
Обозначение характерных точек границы	Координаты, м	
	X	Y
н45	1179266,88	2273848,20
7	1179266,58	2273848,99
8	1179242,69	2273841,47
н46	1179243,01	2273840,62
н45	1179266,88	2273848,20

Условный номер земельного участка: 82:02:000012:275(1)/43У11		
Площадь земельного участка: 2 кв. м		
Обозначение характерных точек границы	Координаты, м	
	X	Y
н46	1179243,01	2273840,62
8	1179242,69	2273841,47
9	1179240,54	2273840,66
н47	1179240,82	2273839,93
н46	1179243,01	2273840,62

Условный номер земельного участка: 82:02:000012/3У12		
Площадь земельного участка: 35 кв. м		
Обозначение характерных точек границы	Координаты, м	
	X	Y
н47	1179240,82	2273839,93
9	1179240,54	2273840,66
н48	1179202,50	2273829,24
н49	1179202,79	2273828,29
н50	1179218,58	2273833,11
10	1179218,43	2273833,49
11	1179220,58	2273834,30
н52	1179220,78	2273833,78
н47	1179240,82	2273839,93

Условный номер земельного участка: 82:02:000012:275(14)/43У12		
Площадь земельного участка: 1 кв. м		
Обозначение характерных точек границы	Координаты, м	
	X	Y
н52	1179220,78	2273833,78
11	1179220,58	2273834,30
10	1179218,43	2273833,49
н50	1179218,58	2273833,11
н52	1179220,78	2273833,78

УСЛОВНЫЕ ОБОЗНАЧЕНИЯ:

н1●

1●

—

—

—

—

—

82:02:000014:577

82:02:000014:3У1

— вновь образованные точки

— существующие точки

— существующая граница охранной зоны

— существующая граница земельного участка

— граница предполагаемого к использованию ЗУ

— граница кадастрового квартала

— кадастровый номер земельного участка

— условная граница предполагаемого к использованию ЗУ

Масштаб 1:1000

Объект: Воздушная линия электропередачи (ВЛ- 0,4 кВ) - "Старая", расположенная по адресу: Камчатский край, Карагинский район, с. Ивашка, ул. Левченко.

Система координат МСК-82