Акт выбора трассы

№ _____ от _____

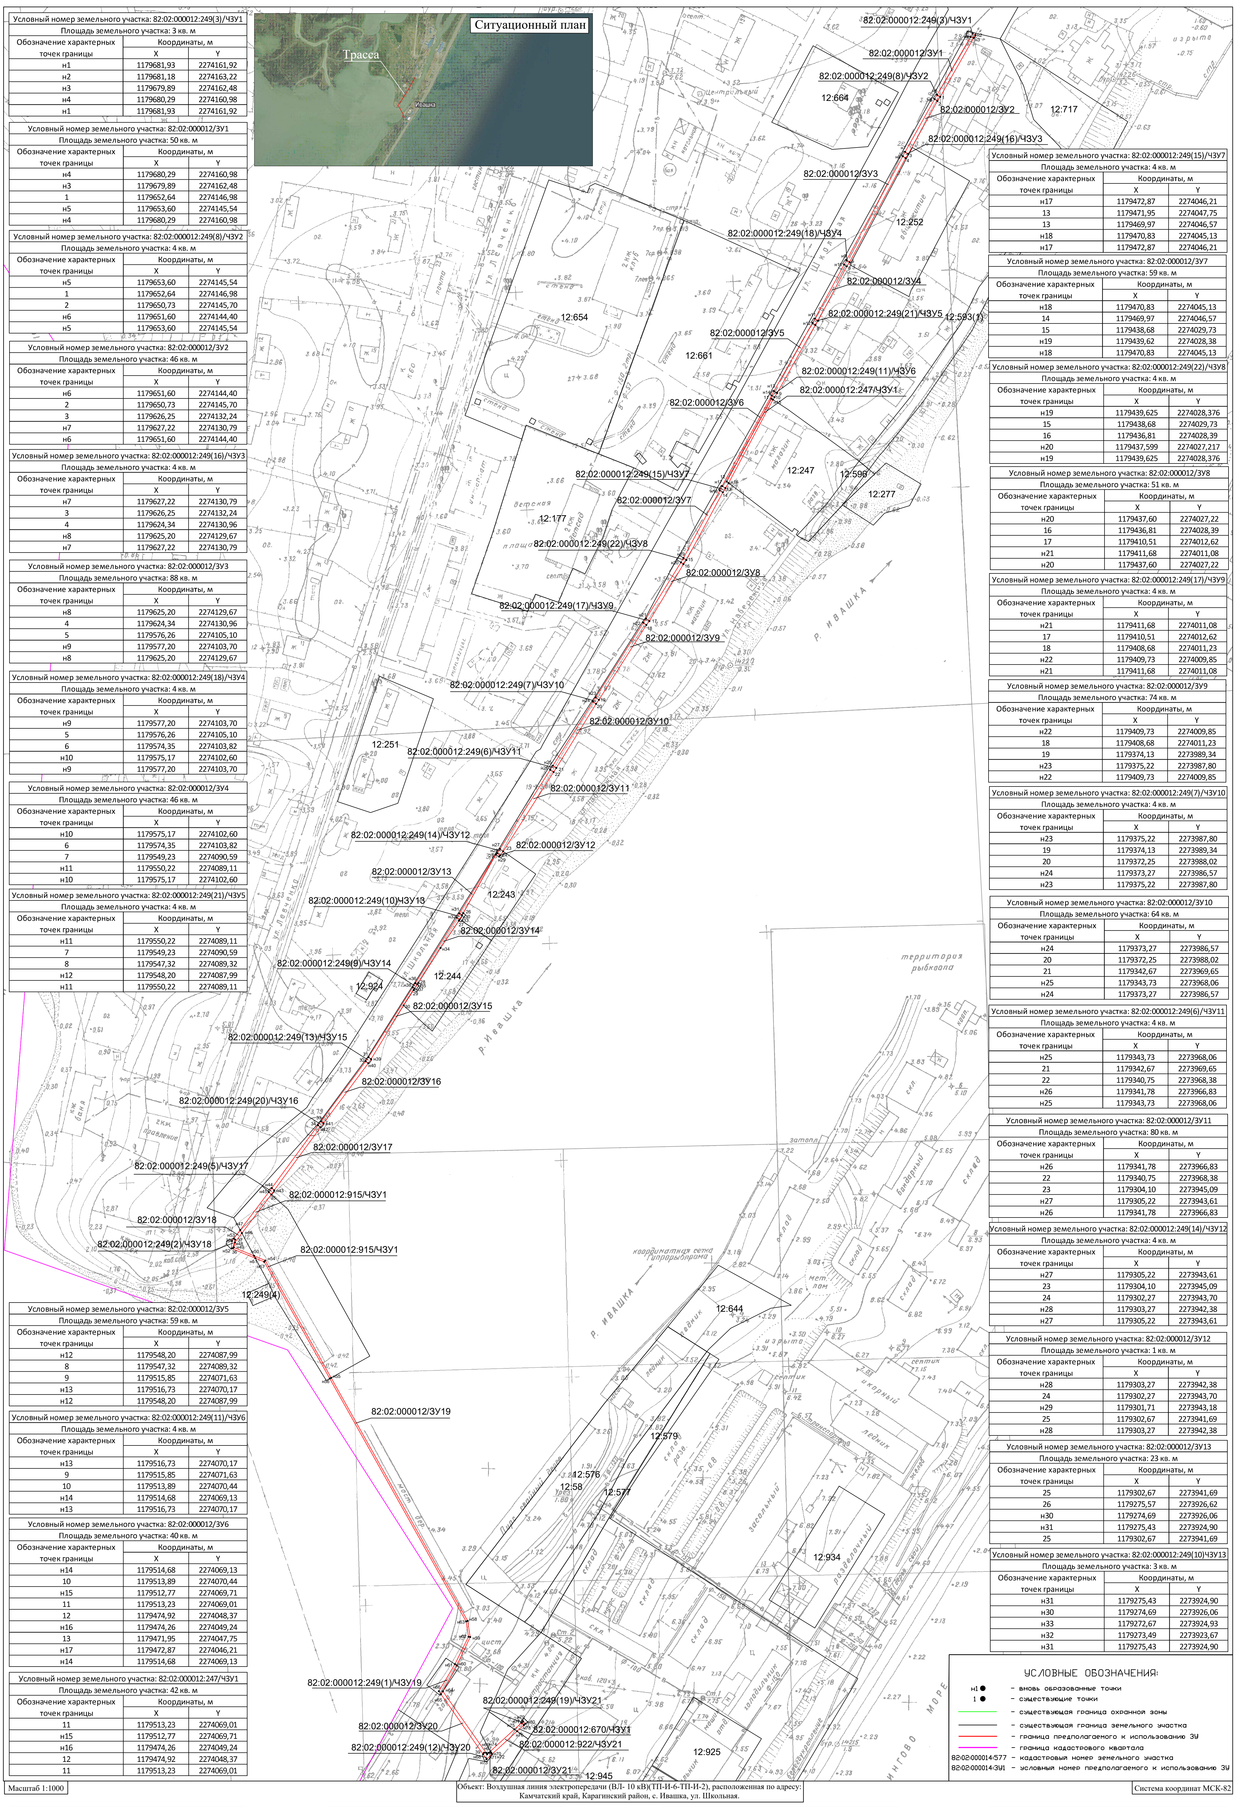

Условный номер земельного участка: 82:02:000012:249(3)/ЧЗУ1
Площадь земельного участка: 3 кв. м

Обозначение характерных точек границы	Координаты, м	
	X	Y
н1	1179681,93	2274161,92
н2	1179681,18	2274163,22
н3	1179679,89	2274162,48
н4	1179680,29	2274160,98
н1	1179681,93	2274161,92

Условный номер земельного участка: 82:02:000012/ЗУ1
Площадь земельного участка: 50 кв. м

Обозначение характерных точек границы	Координаты, м	
	X	Y
н4	1179680,29	2274160,98
н3	1179679,89	2274162,48
1	1179652,64	2274146,98
н5	1179653,60	2274145,54
н4	1179680,29	2274160,98

Условный номер земельного участка: 82:02:000012:249(8)/ЧЗУ2
Площадь земельного участка: 4 кв. м

Обозначение характерных точек границы	Координаты, м	
	X	Y
н5	1179653,60	2274145,54
1	1179652,64	2274146,98
2	1179650,73	2274145,70
н6	1179651,60	2274144,40
н5	1179653,60	2274145,54

Условный номер земельного участка: 82:02:000012/ЗУ2
Площадь земельного участка: 46 кв. м

Обозначение характерных точек границы	Координаты, м	
	X	Y
н6	1179651,60	2274144,40
2	1179650,73	2274145,70
3	1179626,25	2274132,24
н7	1179627,22	2274130,79
н6	1179651,60	2274144,40

Условный номер земельного участка: 82:02:000012:249(16)/ЧЗУ3
Площадь земельного участка: 4 кв. м

Обозначение характерных точек границы	Координаты, м	
	X	Y
н7	1179627,22	2274130,79
3	1179626,25	2274132,24
4	1179624,34	2274130,96
н8	1179625,20	2274129,67
н7	1179627,22	2274130,79

Условный номер земельного участка: 82:02:000012/ЗУ3
Площадь земельного участка: 88 кв. м

Обозначение характерных точек границы	Координаты, м	
	X	Y
н8	1179625,20	2274129,67
4	1179624,34	2274130,96
5	1179576,26	2274105,10
н9	1179577,20	2274103,70
н8	1179625,20	2274129,67

Условный номер земельного участка: 82:02:000012:249(18)/ЧЗУ4
Площадь земельного участка: 4 кв. м

Обозначение характерных точек границы	Координаты, м	
	X	Y
н9	1179577,20	2274103,70
5	1179576,26	2274105,10
6	1179574,35	2274103,82
н10	1179575,17	2274102,60
н9	1179577,20	2274103,70

Условный номер земельного участка: 82:02:000012/ЗУ4
Площадь земельного участка: 46 кв. м

Обозначение характерных точек границы	Координаты, м	
	X	Y
н10	1179575,17	2274102,60
6	1179574,35	2274103,82
7	1179549,23	2274090,59
н11	1179550,22	2274089,11
н10	1179575,17	2274102,60

Условный номер земельного участка: 82:02:000012:249(21)/ЧЗУ5
Площадь земельного участка: 4 кв. м

Обозначение характерных точек границы	Координаты, м	
	X	Y
н11	1179550,22	2274089,11
7	1179549,23	2274090,59
8	1179547,32	2274089,32
н12	1179548,20	2274087,99
н11	1179550,22	2274089,11

Условный номер земельного участка: 82:02:000012/ЗУ5
Площадь земельного участка: 59 кв. м

Обозначение характерных точек границы	Координаты, м	
	X	Y
н12	1179548,20	2274087,99
8	1179547,32	2274089,32
9	1179515,85	2274071,63
н13	1179516,73	2274070,17
н12	1179548,20	2274087,99

Условный номер земельного участка: 82:02:000012:249(11)/ЧЗУ6
Площадь земельного участка: 4 кв. м

Обозначение характерных точек границы	Координаты, м	
	X	Y
н13	1179516,73	2274070,17
9	1179515,85	2274071,63
10	1179513,89	2274070,44
н14	1179514,68	2274069,13
н13	1179516,73	2274070,17

Условный номер земельного участка: 82:02:000012/ЗУ6
Площадь земельного участка: 40 кв. м

Обозначение характерных точек границы	Координаты, м	
	X	Y
н14	1179514,68	2274069,13
10	1179513,89	2274070,44
н15	1179512,77	2274069,71
11	1179513,23	2274069,01
12	1179474,92	2274048,37
н16	1179474,26	2274049,24
13	1179471,95	2274047,75
н17	1179472,87	2274046,21
н14	1179514,68	2274069,13

Условный номер земельного участка: 82:02:000012:247/ЧЗУ1
Площадь земельного участка: 42 кв. м

Обозначение характерных точек границы	Координаты, м	
	X	Y
11	1179513,23	2274069,01
н15	1179512,77	2274069,71
н16	1179474,26	2274049,24
12	1179474,92	2274048,37
11	1179513,23	2274069,01

Условный номер земельного участка: 82:02:000012:249(15)/ЧЗУ7
Площадь земельного участка: 4 кв. м

Обозначение характерных точек границы	Координаты, м	
	X	Y
н17	1179472,87	2274046,21
13	1179471,95	2274047,75
13	1179469,97	2274046,57
н18	1179470,83	2274045,13
н17	1179472,87	2274046,21

Условный номер земельного участка: 82:02:000012/ЗУ7
Площадь земельного участка: 59 кв. м

Обозначение характерных точек границы	Координаты, м	
	X	Y
н18	1179470,83	2274045,13
14	1179469,97	2274046,57
15	1179438,68	2274029,73
н19	1179439,62	2274028,38
н18	1179470,83	2274045,13

Условный номер земельного участка: 82:02:000012:249(22)/ЧЗУ8
Площадь земельного участка: 4 кв. м

Обозначение характерных точек границы	Координаты, м	
	X	Y
н19	1179439,625	2274028,376
15	1179438,68	2274029,73
16	1179436,81	2274028,39
н20	1179437,599	2274027,217
н19	1179439,625	2274028,376

Условный номер земельного участка: 82:02:000012/ЗУ8
Площадь земельного участка: 51 кв. м

Обозначение характерных точек границы	Координаты, м	
	X	Y
н20	1179437,60	2274027,22
16	1179436,81	2274028,39
17	1179410,51	2274012,62
н21	1179411,68	2274011,08
н20	1179437,60	2274027,22

Условный номер земельного участка: 82:02:000012:249(17)/ЧЗУ9
Площадь земельного участка: 4 кв. м

Обозначение характерных точек границы	Координаты, м	
	X	Y
н21	1179411,68	2274011,08
17	1179410,51	2274012,62
18	1179408,68	2274011,23
н22	1179409,73	2274009,85
н21	1179411,68	2274011,08

Условный номер земельного участка: 82:02:000012/ЗУ9
Площадь земельного участка: 74 кв. м

Обозначение характерных точек границы	Координаты, м	
	X	Y
н22	1179409,73	2274009,85
18	1179408,68	2274011,23
19	1179374,13	2273989,34
н23	1179375,22	2273987,80
н22	1179409,73	2274009,85

Условный номер земельного участка: 82:02:000012:249(7)/ЧЗУ10
Площадь земельного участка: 4 кв. м

Обозначение характерных точек границы	Координаты, м	
	X	Y
н23	1179375,22	2273987,80
19	1179374,13	2273989,34
20	1179372,25	2273988,02
н24	1179373,27	2273986,57
н23	1179375,22	2273987,80

Условный номер земельного участка: 82:02:000012/ЗУ10
Площадь земельного участка: 64 кв. м

Обозначение характерных точек границы	Координаты, м	
	X	Y
н24	1179373,27	2273986,57
20	1179372,25	2273988,02
21	1179342,67	2273969,65
н25	1179343,73	2273968,06
н24	1179373,27	2273986,57

Условный номер земельного участка: 82:02:000012:249(6)/ЧЗУ11
Площадь земельного участка: 4 кв. м

Обозначение характерных точек границы	Координаты, м	
	X	Y
н25	1179343,73	2273968,06
21	1179342,67	2273969,65
22	1179340,75	2273968,38
н26	1179341,78	2273966,83
н25	1179343,73	2273968,06

Условный номер земельного участка: 82:02:000012/ЗУ11
Площадь земельного участка: 80 кв. м

Обозначение характерных точек границы	Координаты, м	
	X	Y
н26	1179341,78	2273966,83
22	1179340,75	2273968,38
23	1179304,10	2273945,09
н27	1179305,22	2273943,61
н26	1179341,78	2273966,83

Условный номер земельного участка: 82:02:000012:249(14)/ЧЗУ12
Площадь земельного участка: 4 кв. м

Обозначение характерных точек границы	Координаты, м	
	X	Y
н27	1179305,22	2273943,61
23	1179304,10	2273945,09
24	1179302,27	2273943,70
н28	1179303,27	2273942,38
н27	1179305,22	2273943,61

Условный номер земельного участка: 82:02:000012/ЗУ12
Площадь земельного участка: 1 кв. м

Обозначение характерных точек границы	Координаты, м	
	X	Y
н28	1179303,27	2273942,38
24	1179302,27	2273943,70
н29	1179301,71	2273943,18
25	1179302,67	2273941,69
н28	1179303,27	2273942,38

Условный номер земельного участка: 82:02:000012/ЗУ13
Площадь земельного участка: 23 кв. м

Обозначение характерных точек границы	Координаты, м	
	X	Y
25	1179302,67	2273941,69
26	1179275,57	2273926,62
н30	1179274,69	2273926,06
н31	1179275,43	2273924,90
25	1179302,67	2273941,69

Условный номер земельного участка: 82:02:000012:249(10)/ЧЗУ13
Площадь земельного участка: 3 кв. м

Обозначение характерных точек границы	Координаты, м	
	X	Y
н31	1179275,43	2273924,90
н30	1179274,69	2273926,06
н33	1179272,67	2273924,93
н32	1179273,49	2273923,67
н31	1179275,43	2273924,90

Условный номер земельного участка: 82:02:000012:249(7)/ЧЗУ7

УСЛОВНЫЕ ОБОЗНАЧЕНИЯ:

- н1 ● – вновь образованные точки
- 1 ● – существующие точки
- – существующая граница охранной зоны
- – существующая граница земельного участка
- – граница предполагаемого к использованию ЗУ
- – граница кадастрового квартала
- 82:02:000014:577 – кадастровый номер земельного участка
- 82:02:000014:ЗУ1 – условный номер предполагаемого к использованию ЗУ

Масштаб 1:1000

Объект: Воздушная линия электропередачи (ВЛ- 10 кВ(ТП-Н-6-ТП-Н-2), расположенная по адресу: Камчатский край, Карагинский район, с. Ивашка, ул. Школьная.

Система координат МСК-82

Условный номер земельного участка: 82:02:000012/ЗУ14
Площадь земельного участка: 44 кв. м

Обозначение характерных точек границы	Координаты, м	
	X	Y
н32	1179273,49	2273923,67
н33	1179272,67	2273924,93
27	1179272,09	2273924,64
н34	1179250,52	2273916,18
28	1179243,42	2273905,92
н35	1179242,65	2273905,43
н36	1179243,23	2273904,52
н32	1179273,49	2273923,67

Условный номер земельного участка: 82:02:000012:249(9)/ЧЗУ14
Площадь земельного участка: 2 кв. м

Обозначение характерных точек границы	Координаты, м	
	X	Y
н36	1179243,23	2273904,52
н35	1179242,65	2273905,43
н37	1179240,71	2273904,19
н38	1179241,29	2273903,30
н36	1179243,23	2273904,52

Условный номер земельного участка: 82:02:000012/ЗУ15
Площадь земельного участка: 43 кв. м

Обозначение характерных точек границы	Координаты, м	
	X	Y
н38	1179241,29	2273903,30
н37	1179240,71	2273904,19
29	1179240,07	2273903,73
30	1179232,97	2273899,09
н39	1179208,17	2273884,06
31	1179209,06	2273882,88
н38	1179241,29	2273903,30

Условный номер земельного участка: 82:02:000012:249(13)/ЧЗУ15
Площадь земельного участка: 2 кв. м

Обозначение характерных точек границы	Координаты, м	
	X	Y
31	1179209,06	2273882,88
н39	1179208,17	2273884,06
н40	1179206,25	2273882,78
32	1179207,16	2273881,58
31	1179209,06	2273882,88

Условный номер земельного участка: 82:02:000012/ЗУ16
Площадь земельного участка: 52 кв. м

Обозначение характерных точек границы	Координаты, м	
	X	Y
32	1179207,16	2273881,58
н40	1179206,25	2273882,78
н41	1179178,49	2273862,08
33	1179179,45	2273860,92
32	1179207,16	2273881,58

Условный номер земельного участка: 82:02:000012:249(20)/ЧЗУ16
Площадь земельного участка: 2 кв. м

Обозначение характерных точек границы	Координаты, м	
	X	Y
33	1179179,45	2273860,92
н41	1179178,49	2273862,08
н42	1179176,64	2273860,70
34	1179177,60	2273859,55
33	1179179,45	2273860,92

Условный номер земельного участка: 82:02:000012/ЗУ17
Площадь земельного участка: 54 кв. м

Обозначение характерных точек границы	Координаты, м	
	X	Y
34	1179177,60	2273859,55
н42	1179176,64	2273860,70
н43	1179147,55	2273839,29
н44	1179148,62	2273838,21
34	1179177,60	2273859,55

Условный номер земельного участка: 82:02:000012:249(5)/ЧЗУ17
Площадь земельного участка: 4 кв. м

Обозначение характерных точек границы	Координаты, м	
	X	Y
н44	1179148,62	2273838,21
н43	1179147,55	2273839,29
35	1179145,61	2273837,99
н45	1179146,75	2273836,83
н44	1179148,62	2273838,21

Условный номер земельного участка: 82:02:000012:915/ЧЗУ1
Площадь земельного участка: 48 кв. м

Обозначение характерных точек границы	Координаты, м	
	X	Y
н45	1179146,75	2273836,83
35	1179145,61	2273837,99
н46	1179127,77	2273824,40
н47	1179129,23	2273823,62
н45	1179146,75	2273836,83

Условный номер земельного участка: 82:02:000012/ЗУ18
Площадь земельного участка: 17 кв. м

Обозначение характерных точек границы	Координаты, м	
	X	Y
н47	1179129,23	2273823,62
н46	1179127,77	2273824,40
н48	1179123,49	2273821,17
н49	1179121,18	2273820,63
н50	1179117,30	2273830,02
н51	1179116,21	2273830,60
н52	1179120,70	2273819,62
36	1179120,82	2273820,22
37	1179124,76	2273821,28
н53	1179125,29	2273820,65
н47	1179129,23	2273823,62

Условный номер земельного участка: 82:02:000012:245(2)/ЧЗУ18
Площадь земельного участка: 4 кв. м

Обозначение характерных точек границы	Координаты, м	
	X	Y
н53	1179125,29	2273820,65
37	1179124,76	2273821,28
36	1179120,82	2273820,22
н52	1179120,70	2273819,62
38	1179124,14	2273819,78
н53	1179125,29	2273820,65

Условный номер земельного участка: 82:02:000012:915/ЧЗУ1
Площадь земельного участка: 50 кв. м

Обозначение характерных точек границы	Координаты, м	
	X	Y
н50	1179117,30	2273830,02
н54	1179115,15	2273835,21
н55	1179060,97	2273865,64
н56	1179060,60	2273864,98
н57	1179114,56	2273834,69
н51	1179116,21	2273830,60
н50	1179117,30	2273830,02

Условный номер земельного участка: 82:02:000012/ЗУ19
Площадь земельного участка: 115 кв. м

Обозначение характерных точек границы	Координаты, м	
	X	Y
н55	1179060,97	2273865,64
н58	1178948,67	2273928,69
н59	1178941,22	2273929,86
н60	1178928,11	2273923,67
н61	1178928,69	2273922,81
н62	1178941,34	2273929,08
н63	1178948,42	2273927,97
н56	1179060,60	2273864,98
н55	1179060,97	2273865,64

Условный номер земельного участка: 82:02:000012:249(1)/ЧЗУ19
Площадь земельного участка: 20 кв. м

Обозначение характерных точек границы	Координаты, м	
	X	Y
н61	1178928,69	2273922,81
н60	1178928,11	2273923,67
н64	1178916,12	2273917,26
н65	1178914,78	2273916,37
н66	1178916,18	2273915,38
н61	1178928,69	2273922,81

Условный номер земельного участка: 82:02:000012/ЗУ20
Площадь земельного участка: 51 кв. м

Обозначение характерных точек границы	Координаты, м	
	X	Y
н64	1178916,12	2273917,26
н69	1178887,76	2273937,18
39	1178887,79	2273936,24
н68	1178887,11	2273935,81
н65	1178914,78	2273916,37
н66	1178916,18	2273915,38
н64	1178916,12	2273917,26

Условный номер земельного участка: 82:02:000012:249(12)/ЧЗУ20
Площадь земельного участка: 7 кв. м

Обозначение характерных точек границы	Координаты, м	
	X	Y
н69	1178887,76	2273937,18
н67	1178887,06	2273937,68
н70	1178887,73	2273938,41
н71	1178887,70	2273939,61
н72	1178887,10	2273939,94
н73	1178884,80	2273937,43
н68	1178887,11	2273935,81
39	1178887,79	2273936,24
н69	1178887,76	2273937,18

Условный номер земельного участка: 82:02:000012/ЗУ21
Площадь земельного участка: 1 кв. м

Обозначение характерных точек границы	Координаты, м	
	X	Y
н70	1178887,73	2273938,41
н74	1178888,45	2273939,20
н71	1178887,70	2273939,61
н70	1178887,73	2273938,41

Условный номер земельного участка: 82:02:000012:922/ЧЗУ21
Площадь земельного участка: 23 кв. м

Обозначение характерных точек границы	Координаты, м	
	X	Y
н74	1178888,45	2273939,20
н75	1178898,58	2273950,26
н72	1178897,70	2273951,52
н71	1178887,10	2273939,94
н74	1178888,45	2273939,20

Условный номер земельного участка: 82:02:000012:670/ЧЗУ1
Площадь земельного участка: 12 кв. м

Обозначение характерных точек границы	Координаты, м	
	X	Y
н75	1178898,58	2273950,26
н77	1178901,61	2273953,56
н78	1178900,55	2273954,63
н76	1178897,70	2273951,52
н75	1178898,58	2273950,26

Условный номер земельного участка: 82:02:000012:249(19)/ЧЗУ21
Площадь земельного участка: 1 кв. м

Обозначение характерных точек границы	Координаты, м	
	X	Y
н77	1178901,61	2273953,56
н79	1178902,29	2273954,30
н80	1178901,18	2273955,31
н78	1178900,55	2273954,63
н77	1178901,61	2273953,56